


PLANTA  
ESCALA 1:250

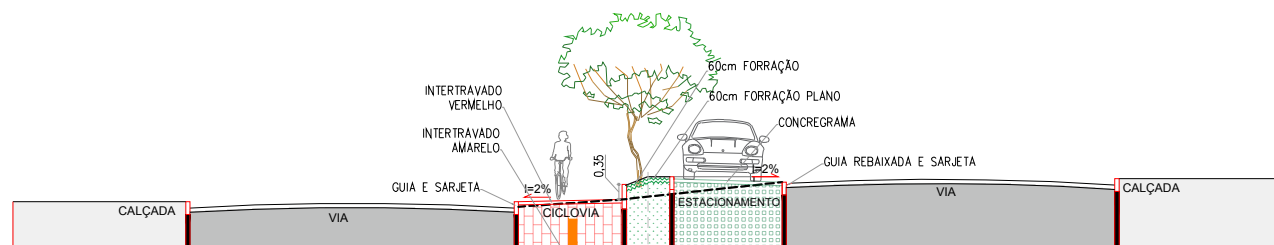

PERFIL  
ESCALA 1:175

- ARVORE EXISTENTE
- ARVORE A PLANTAR

- VINCA MAGENTA  
*Catharanthus roseus*
- GRAMA AMENDOIM  
*Arachis repens*



Projeto:  
CANTEIRO CENTRAL REBAIXADO

Proprietário:  
Prefeitura Municipal de Naviraí

Local:  
AV. RODEO DRIVER

Número Prancha:  
única

Data:  
DEZ/2018

Escala:  
**Indicado**

Desenho:  
Equipe de Obras

ANA PAULA K. S. ROCHA  
GERENTE DE OBRAS - Gerência de Obras

Responsável Técnico:  
  
Laís Motta Fiorentino Ganzarolli  
Arquiteta e Urbanista - CAU A100583-9