

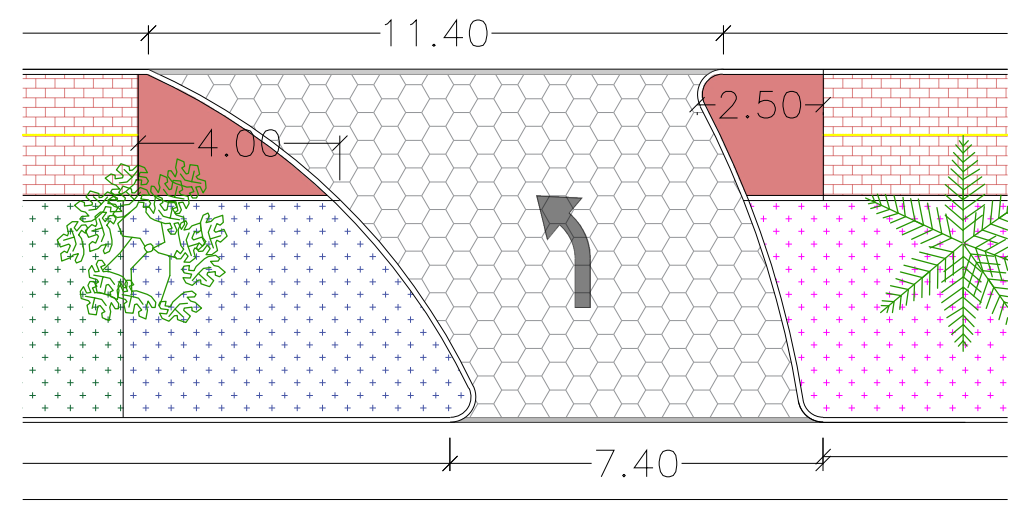



Av. Weimar Gonçalves Torres - canteiro 14
Próximo ao JMJ Automotivo
 ESCALA 1:350

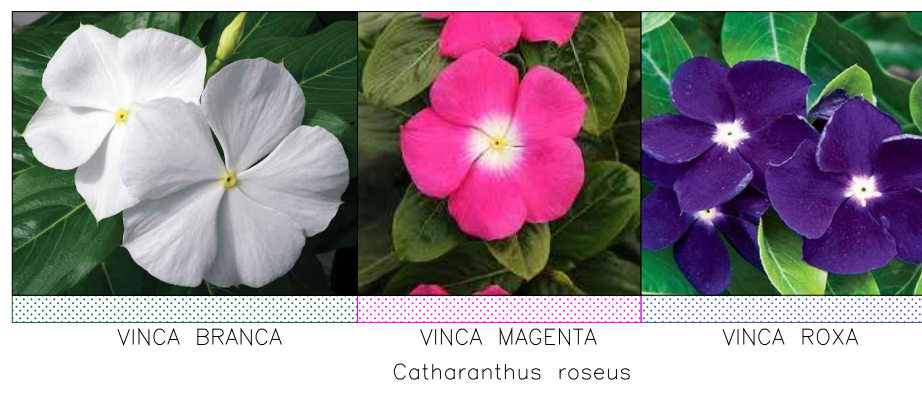

PLANTA - Abertura de Canteiro Provisória
 ESCALA 1:150

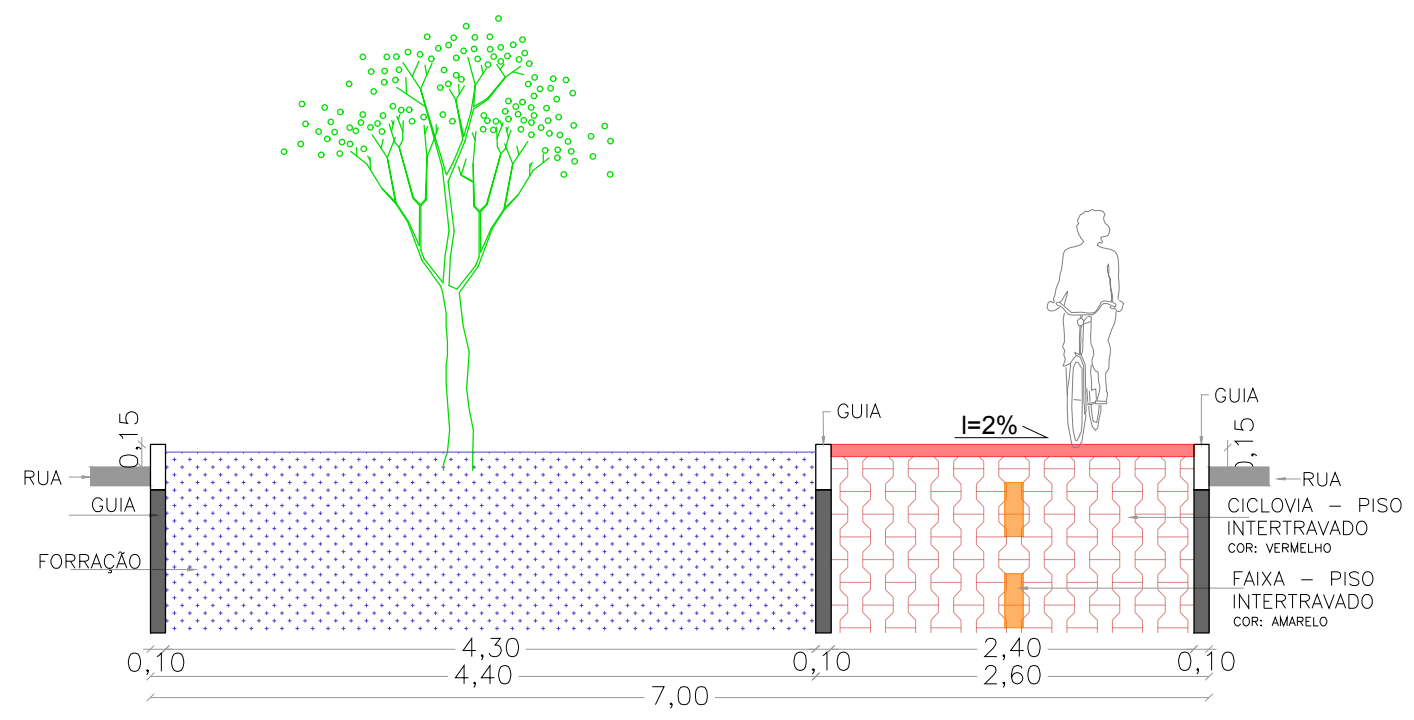

PERFIL DO CANTEIRO
 ESCALA 1:50

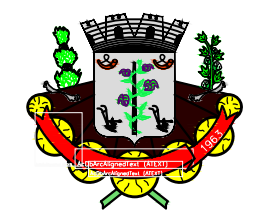

Projeto: Canteiro - Av. Weimar G. Torres	Número Prancha: UNICA	Responsável Técnico:
Proprietário: Prefeitura Municipal de Naviraí	Data: MAIO/2020	
Local/ Referência: 14º canteiro PAISAGISMO E ABERTURA PROVISÓRIA	Escala: Indicado	
	Desenho: Equipe de Projetos	
	ANA PAULA K. S. ROCHA GERENTE DE OBRAS	LAÍS MOTTA F. GANZAROLLI Arquiteta e Urbanista - CAU A100583-9