



Av. Dourados - canteiro 05
Próximo ao Laboratório São José
 ESCALA 1:300

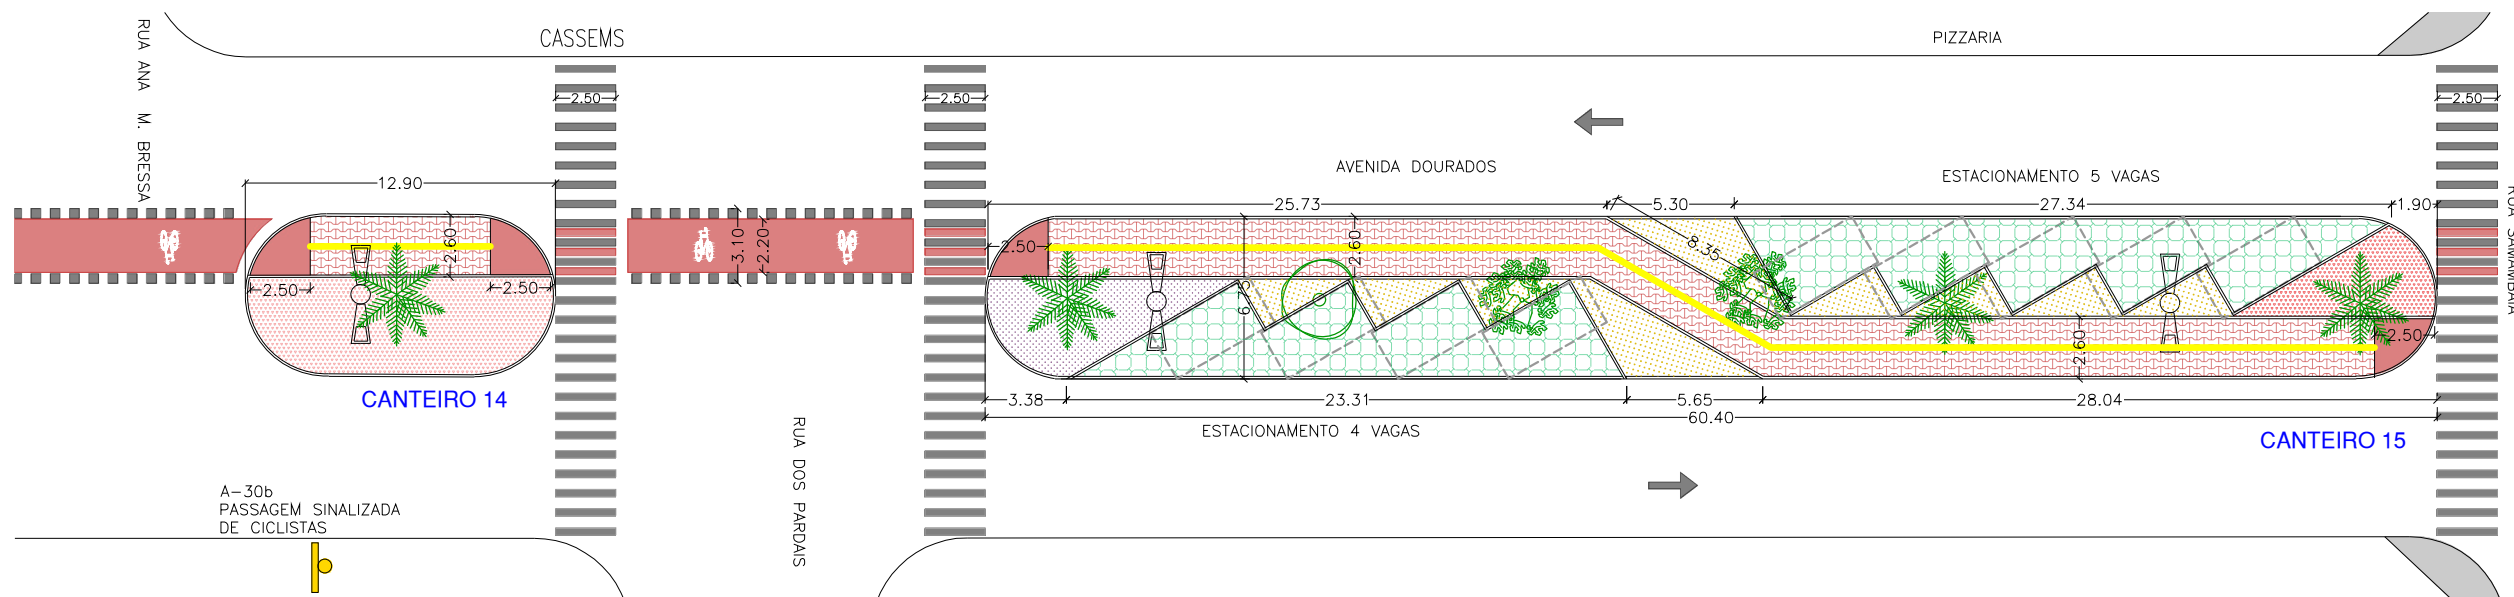

Av. Dourados - canteiro 14 e 15
Próximo a Cassems
 ESCALA 1:300

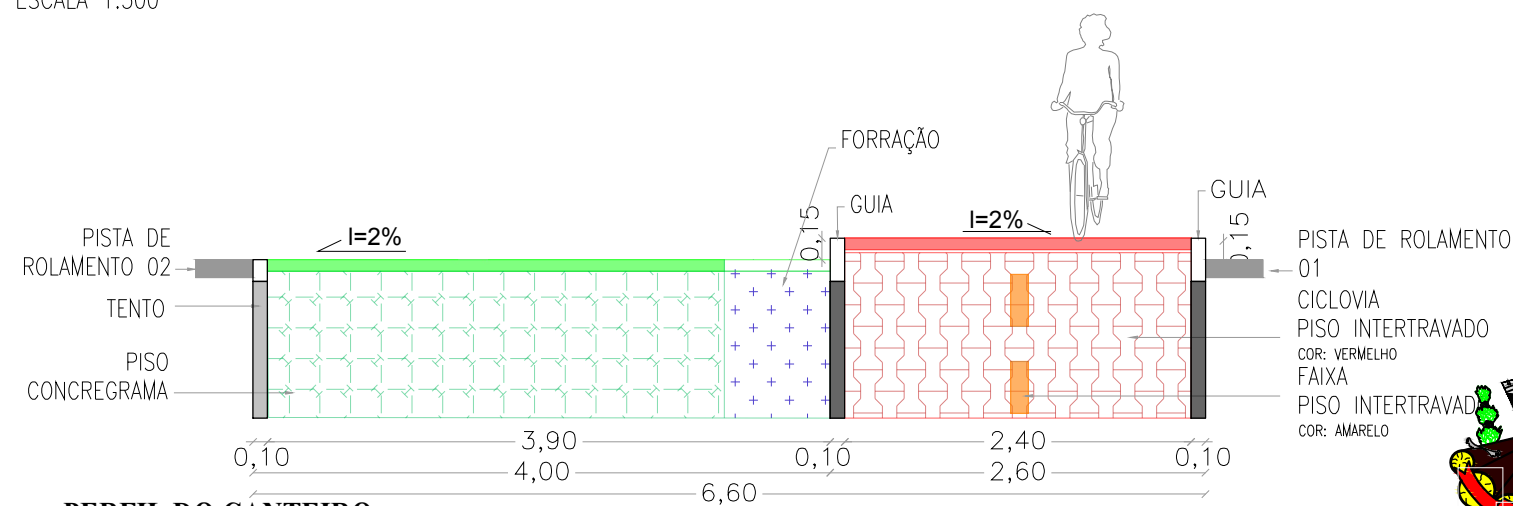

PERFIL DO CANTEIRO
 ESCALA 1:50




JACARANDÁ MIMOSO
 (Jacaranda mimosifolia)



CACTO MARGARIDA
 (Lampranthus productus)

ONZE HORAS AMARELA
 (Portulaca grandiflora)

AZEDINHA LISTRADA
 (Oxalis versicolor)

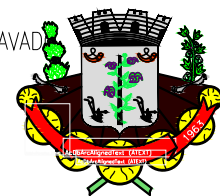

Projeto:
CANTEIRO - AV. DOURADOS

Proprietário:
 Prefeitura Municipal de Naviraí

Local/ Referência: CANTEIROS
 5° 14 E 15°

Número Prancha:
 UNICA

Data: MAIO/2020

Escala:
Indicado

Desenho:
 Equipe de Projetos

ANA PAULA K. S. ROCHA
 GERENTE DE OBRAS

Responsável Técnico:

LAÍS MOTTA F. GANZAROLLI
 Arquiteta e Urbanista - CAU A100583-9