


LOCALIZAÇÃO
ESCALA 1:2.000



PLANTA
ESCALA 1:150

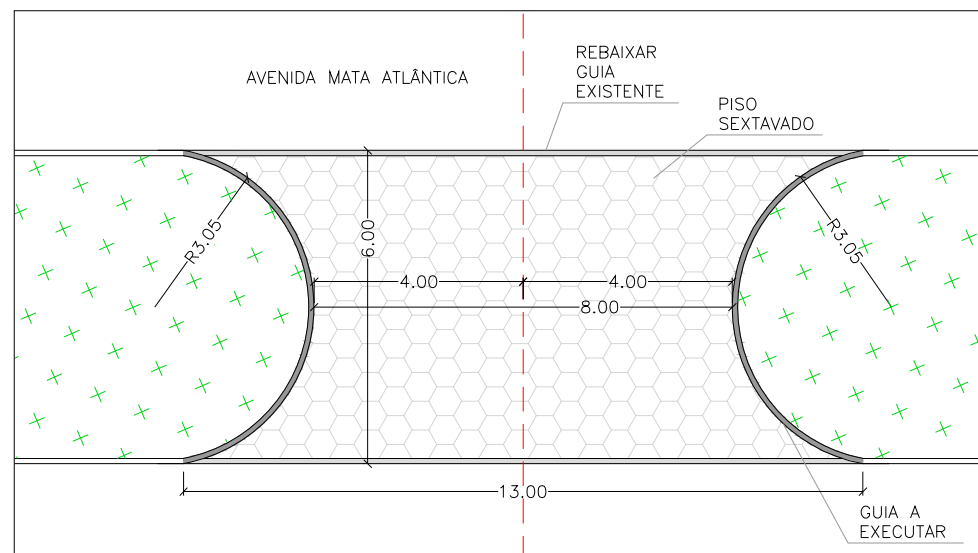

Projeto: RETORNO
AV. MATA ATLÂNTICA

Proprietário:
Prefeitura Municipal de Naviraí

Local:
NAVIRAI – MS

Número Prancha:
UNICA

Data:
MAIO/2020

Escala:
indicado

Desenho:
Equipe de Projetos

ANA PAULA K. S. ROCHA
GERENTE DE OBRAS

Responsável Técnico:

LAÍS MOTTA F. GANZAROLLI
Arquiteta e Urbanista - CAU A100583-9