




2 CORTE
1 : 50

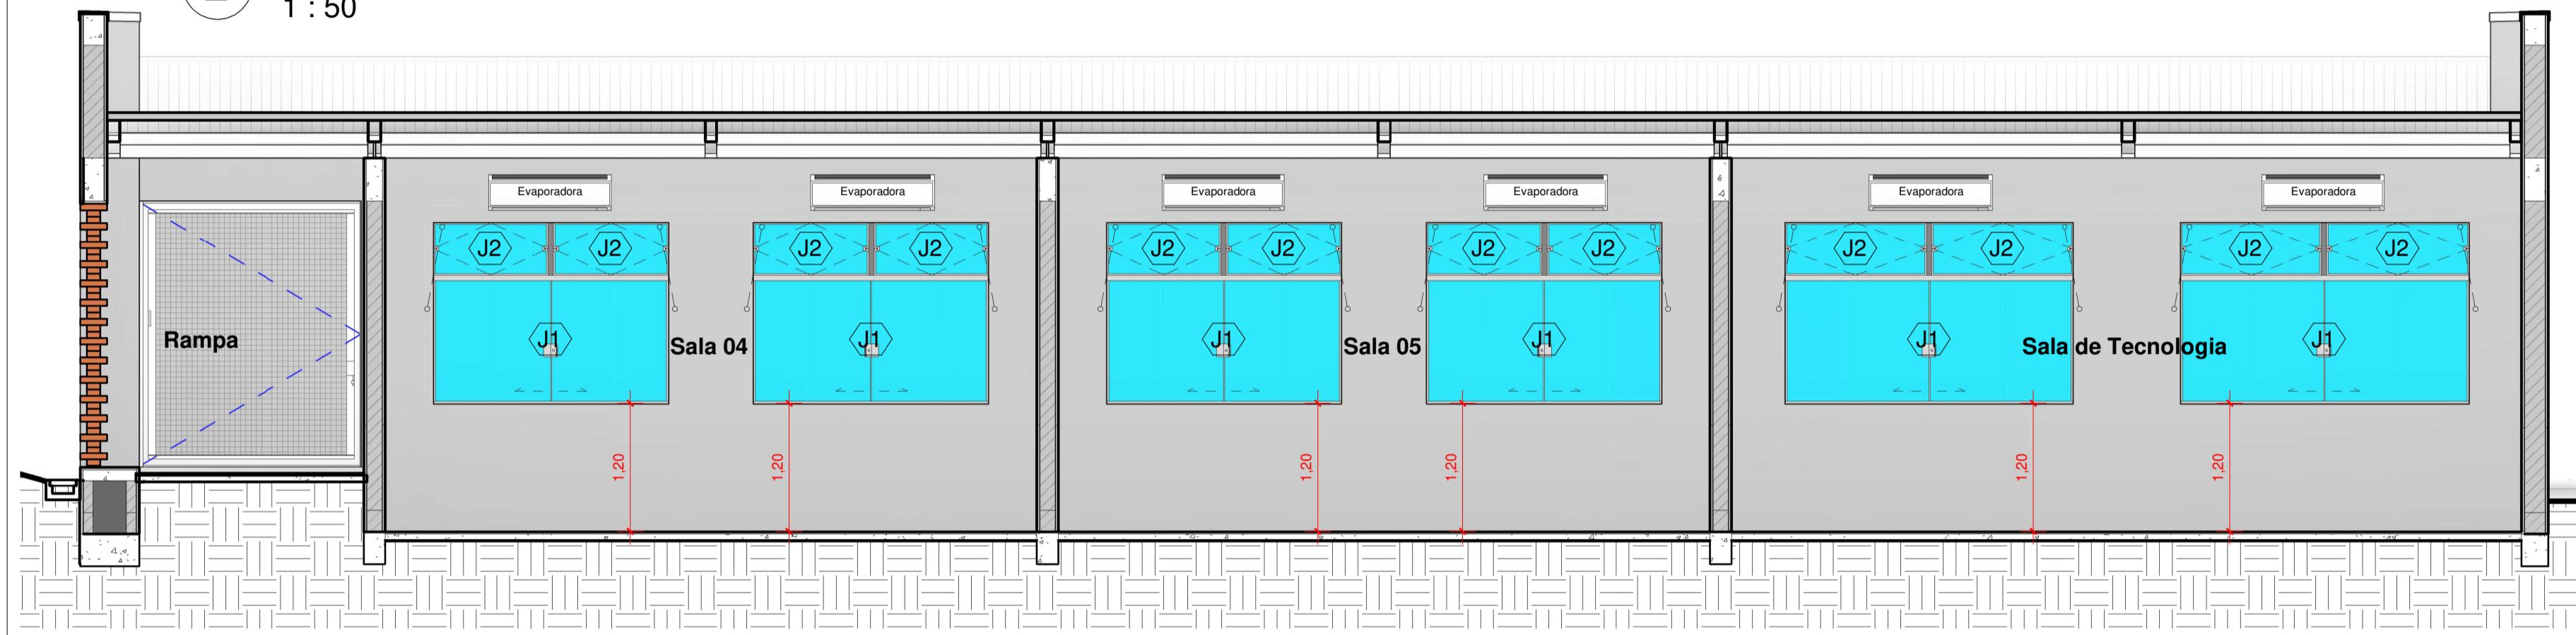


3 CORTE
1 : 50

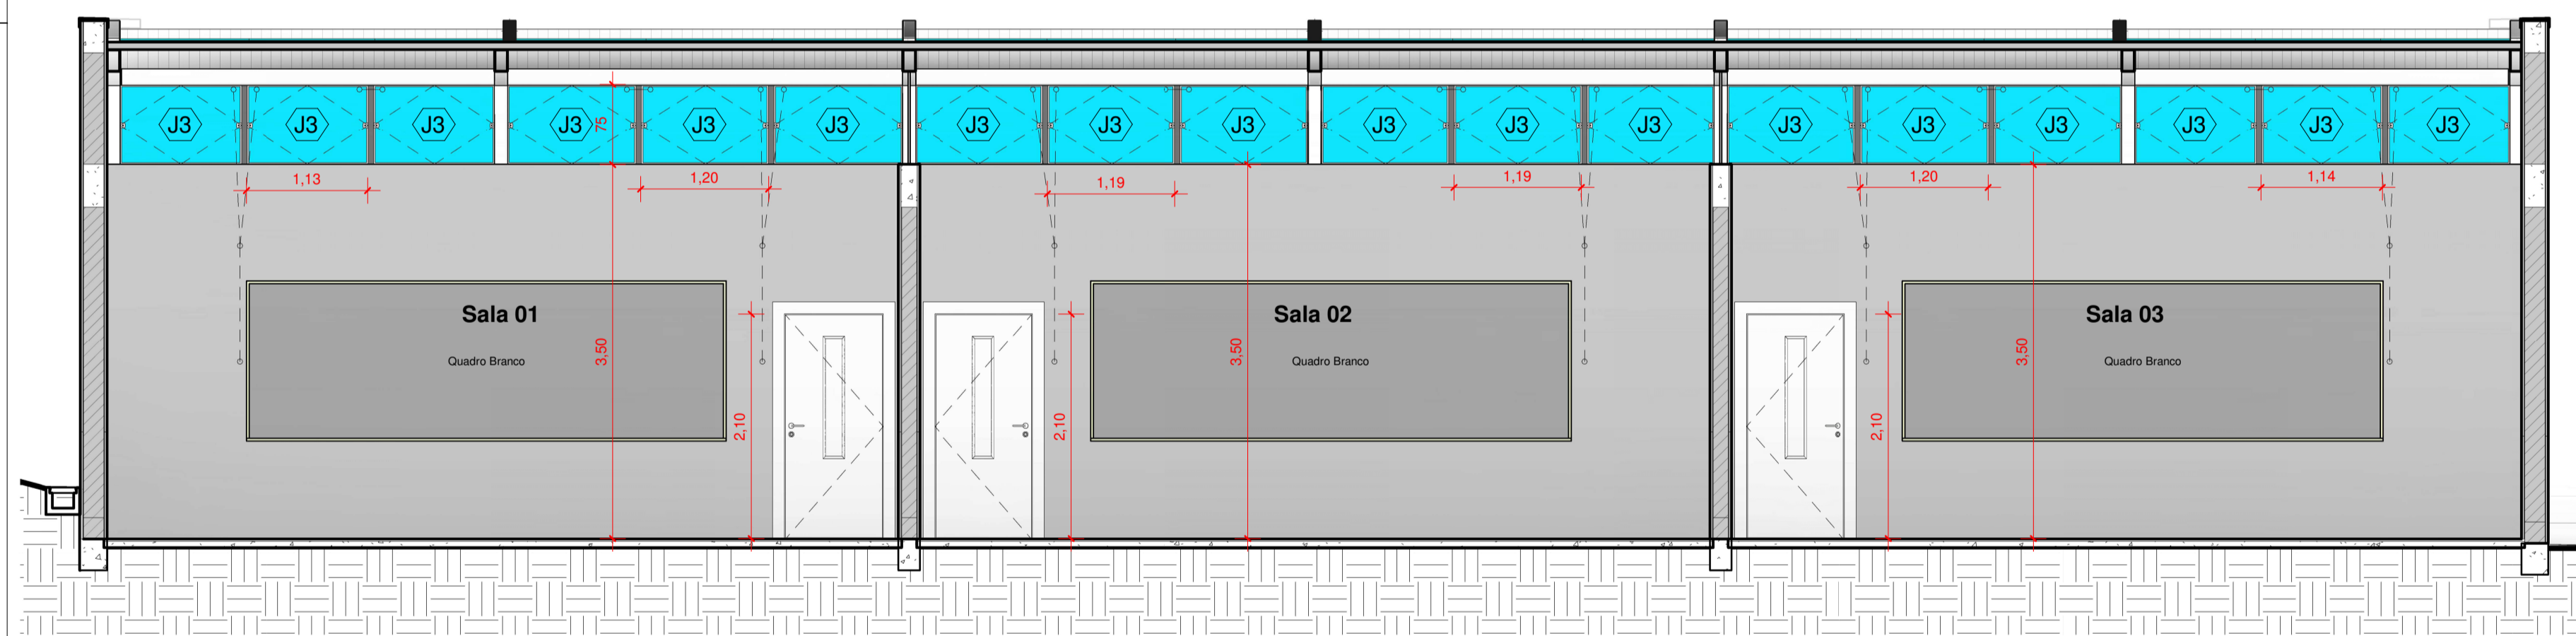

4 CORTE
1 : 50

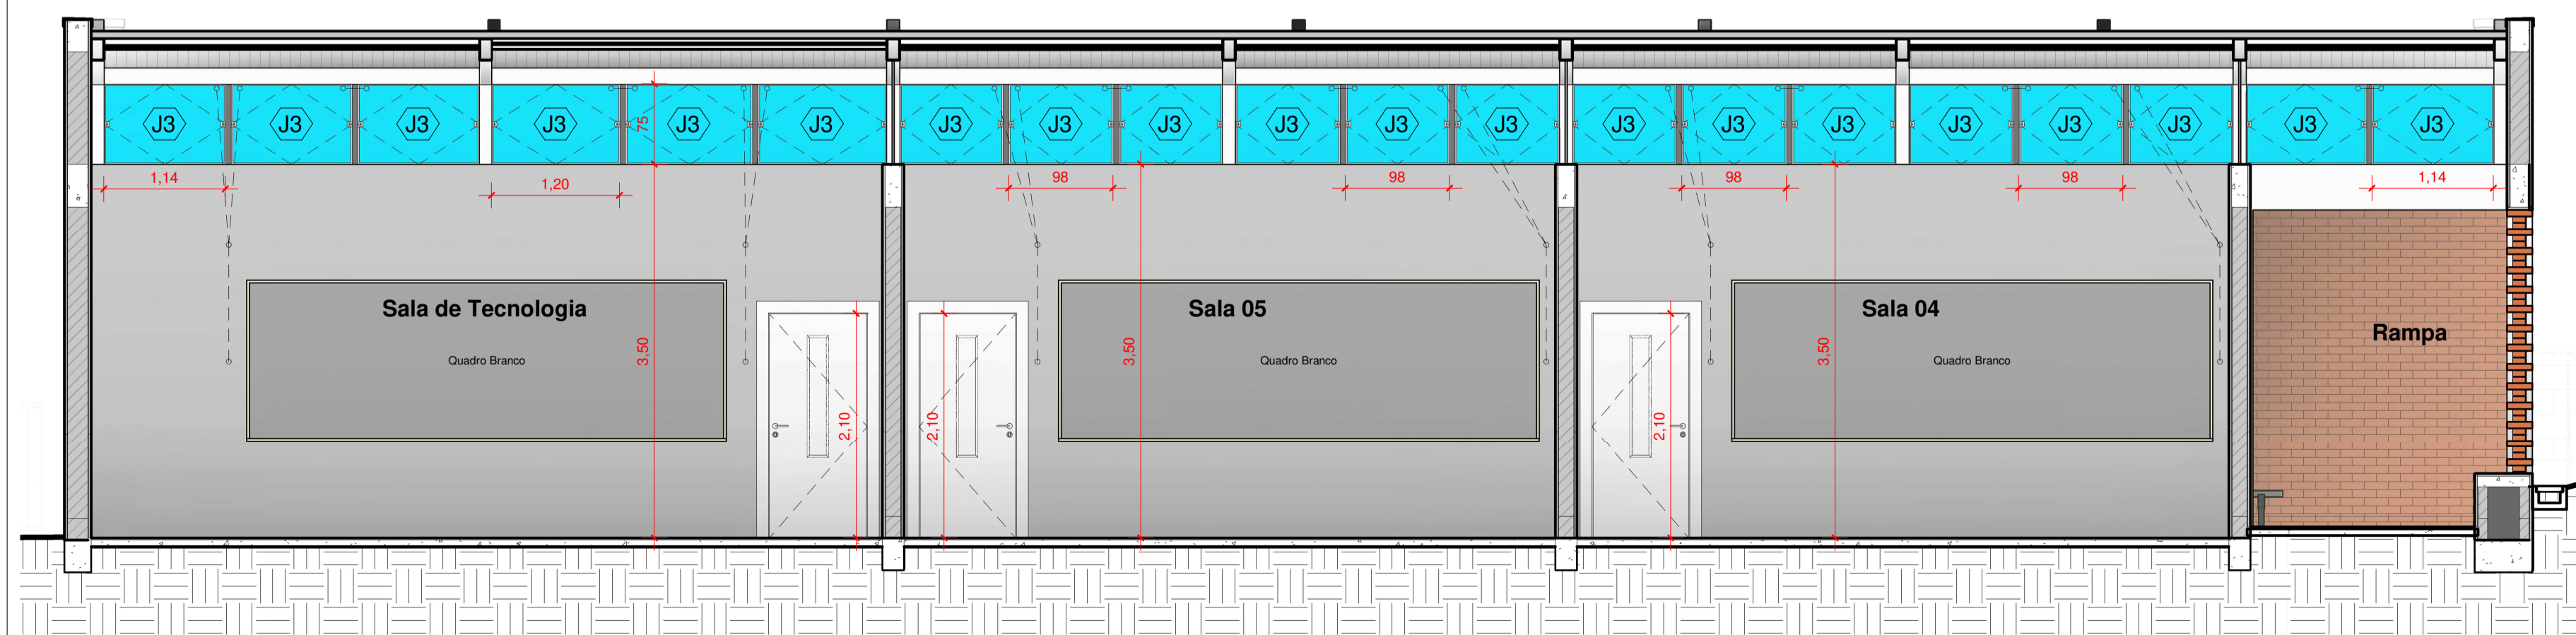


5 CORTE
1 : 50

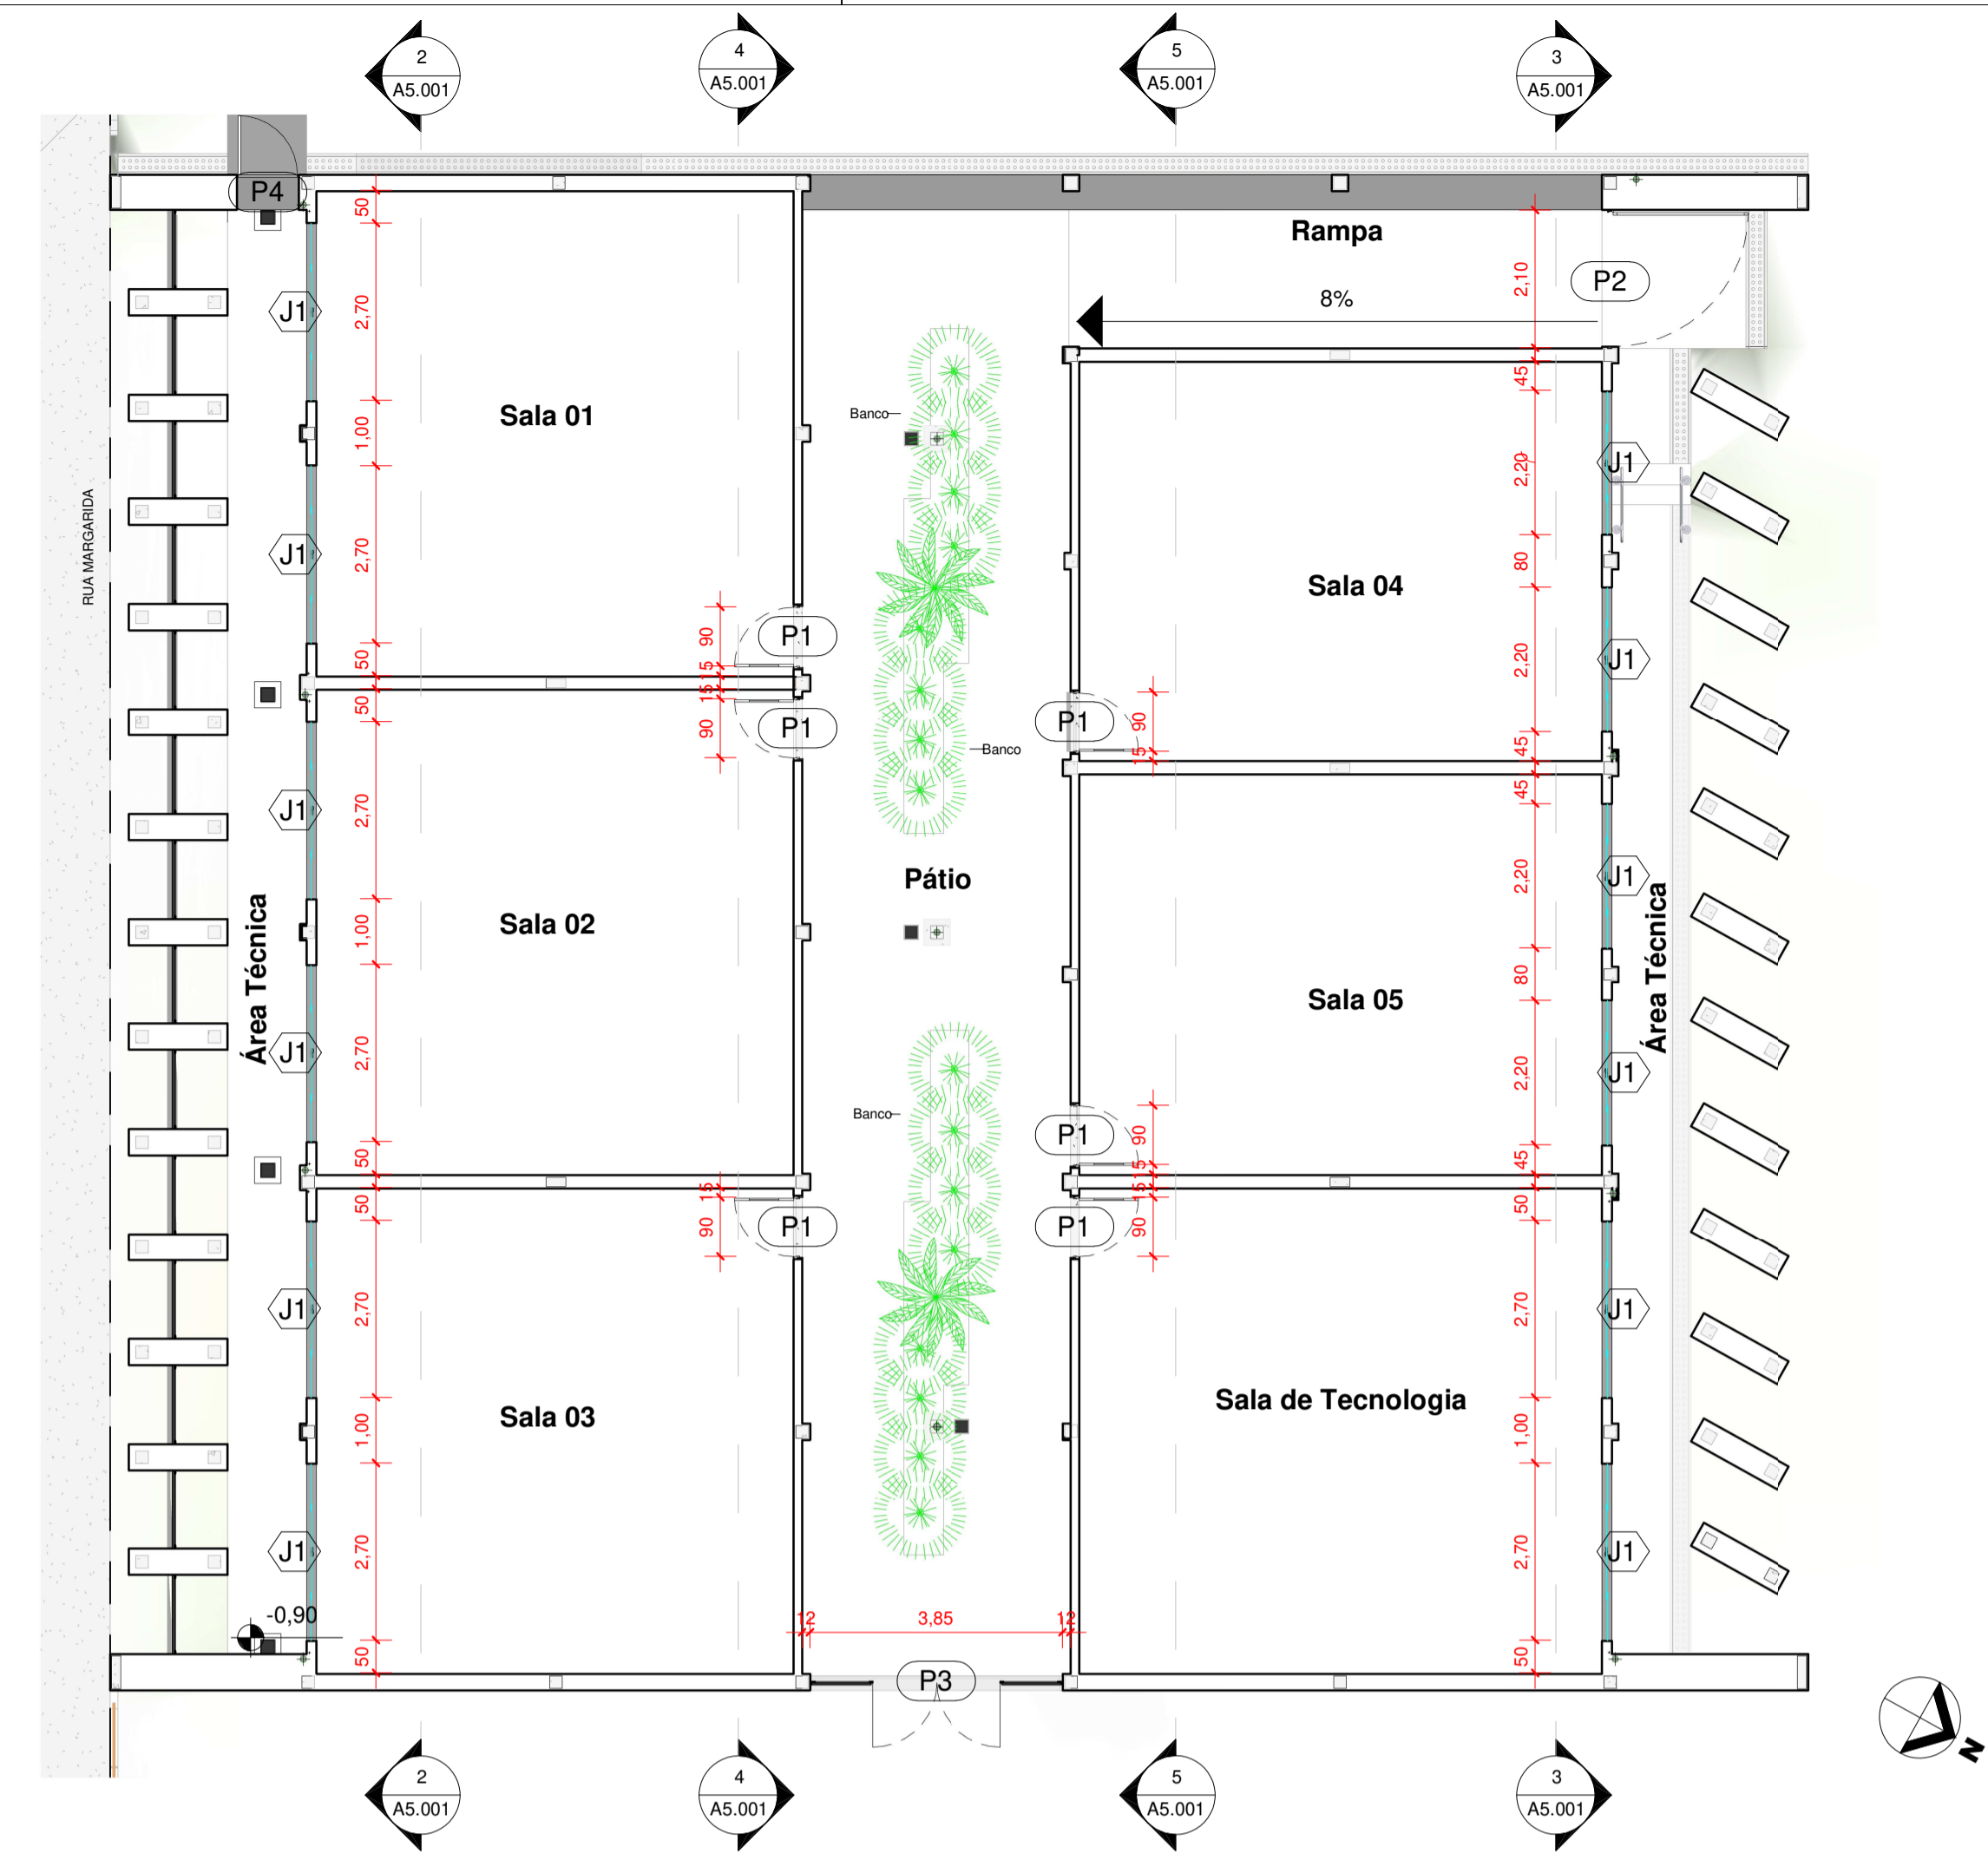

1 PLANTA
1 : 100

SALAS DE AULA - TABELA DE ESQ VIDRO TEMPERADO

Cód.	Quant.	Descrição	Alt. (m)	Larg. (m)	Área Total	Abre para
Sala de Tecnologia						
J3	3	JANELA ALTA BASCULANTE EM VIDRO TEMPERADO	0,75	1,14	2,56 m²	Pátio
J3	3	JANELA ALTA BASCULANTE EM VIDRO TEMPERADO	0,75	1,20	2,69 m²	Pátio
J2	4	JANELA BANDEIRA BASCULANTE EM VIDRO TEMPERADO	0,50	1,33	2,65 m²	Área Técnica
J1	2	JANELA DE CORRER 4 FOLHAS EM VIDRO TEMPERADO	1,20	2,70	6,48 m²	Área Técnica
Sala 05						
J3	6	JANELA ALTA BASCULANTE EM VIDRO TEMPERADO	0,75	0,98	4,40 m²	Pátio
J2	4	JANELA BANDEIRA BASCULANTE EM VIDRO TEMPERADO	0,50	1,08	2,15 m²	Área Técnica
J1	2	JANELA DE CORRER 4 FOLHAS EM VIDRO TEMPERADO	1,20	2,20	5,28 m²	Área Técnica
Sala 04						
J3	6	JANELA ALTA BASCULANTE EM VIDRO TEMPERADO	0,75	0,98	4,39 m²	Pátio
J2	4	JANELA BANDEIRA BASCULANTE EM VIDRO TEMPERADO	0,50	1,08	2,15 m²	Área Técnica
J1	2	JANELA DE CORRER 4 FOLHAS EM VIDRO TEMPERADO	1,20	2,20	5,28 m²	Área Técnica
Sala 03						
J3	3	JANELA ALTA BASCULANTE EM VIDRO TEMPERADO	0,75	1,14	2,56 m²	Pátio
J3	3	JANELA ALTA BASCULANTE EM VIDRO TEMPERADO	0,75	1,20	2,69 m²	Pátio
J2	4	JANELA BANDEIRA BASCULANTE EM VIDRO TEMPERADO	0,50	1,33	2,65 m²	Área Técnica
J1	2	JANELA DE CORRER 4 FOLHAS EM VIDRO TEMPERADO	1,20	2,70	6,48 m²	Área Técnica
Sala 02						
J3	6	JANELA ALTA BASCULANTE EM VIDRO TEMPERADO	0,75	1,19	5,36 m²	Pátio
J2	4	JANELA BANDEIRA BASCULANTE EM VIDRO TEMPERADO	0,50	1,33	2,65 m²	Área Técnica
J1	2	JANELA DE CORRER 4 FOLHAS EM VIDRO TEMPERADO	1,20	2,70	6,48 m²	Área Técnica
Sala 01						
J3	3	JANELA ALTA BASCULANTE EM VIDRO TEMPERADO	0,75	1,14	2,56 m²	Pátio
J3	3	JANELA ALTA BASCULANTE EM VIDRO TEMPERADO	0,75	1,20	2,69 m²	Pátio
J2	4	JANELA BANDEIRA BASCULANTE EM VIDRO TEMPERADO	0,50	1,33	2,65 m²	Área Técnica
J1	2	JANELA DE CORRER 4 FOLHAS EM VIDRO TEMPERADO	1,20	2,70	6,48 m²	Área Técnica
Rampa						
J3	2	JANELA ALTA BASCULANTE EM VIDRO TEMPERADO	0,75	1,14	1,70 m²	Pátio
					82,98 m²	



ARQUITETÔNICO

Projeto: AMPLIAÇÃO DE SALAS DE AULA
Local: Rua Hortência- Residencial Sol Nascente- Q24- Lote único, Naviraí-MS
Conteúdo: ESQUADRIAS DE VIDRO TEMPERADO

Prefeitura Municipal de Naviraí
 cnpj:- 03.155.934/0001-90

Áreas:	Prancha nº A5.001	Data NOV/2019
Área Construção		
Situação:	ANA PAULA K. S. ROCHA GERENTE DE OBRAS GERÊNCIA DE OBRAS	
Aprovação:	CARLOS EDUARDO BATISTA DA SILVA ARQUITETO - CAU A66193-7 RESPONSÁVEL TÉCNICO ARQUITETO E OBRAS - MATRÍCULA 8229-5, GERÊNCIA DE OBRAS - NÚCLEO DE ARQUITETURA E URBANISMO	
	art:	Desenho: Equipe de Projetos

C:\Users\Usuario\Documents\ESQ JOSÉ MARTINS FLORES_JP_01_AUG_2019\AMB. SALAS DE AULA_BROJ_ambosobras.dwg