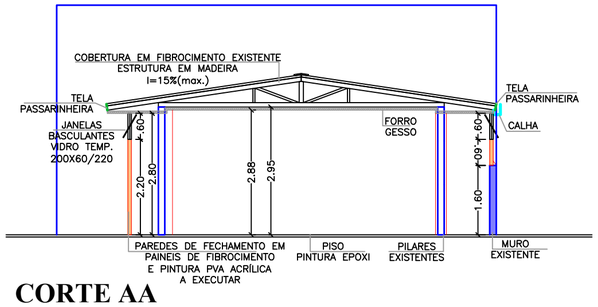

CORTE AA
escala 1:100

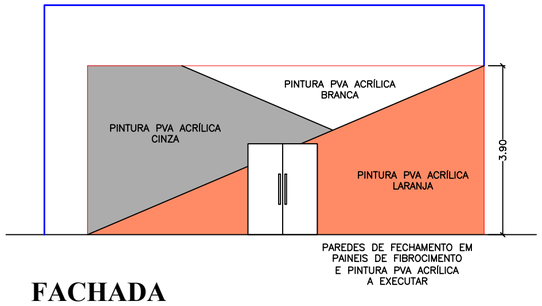

FACHADA
escala 1:100

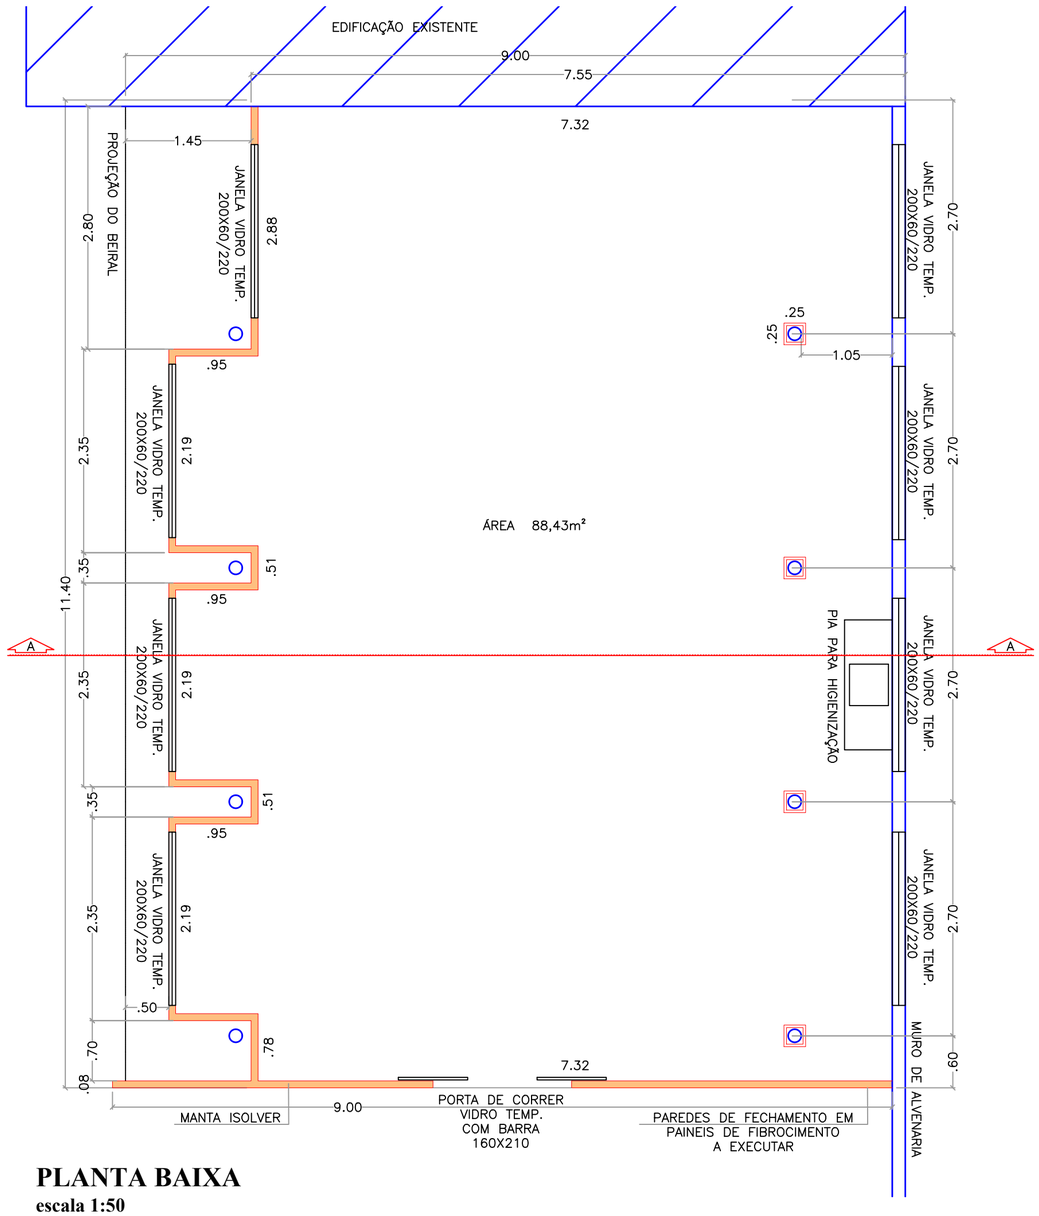

PLANTA BAIXA
escala 1:50

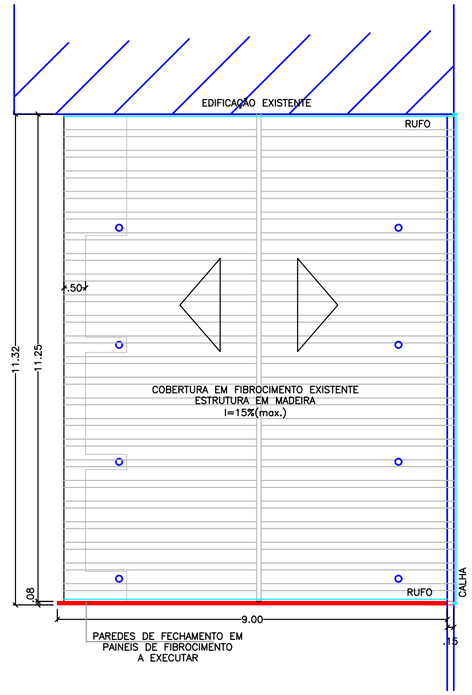

COBERTURA
escala 1:100

EXISTENTE
PLACAS CIMENTICIAS
MANTA ISOLVER

PAREDES DE FECHAMENTO EXTERNAS
em placas cimentícias (fibrocimento)
A=94,42 m² + 3% (para irregularidades)
TOTAL 97,00 m²

ARQUITETÔNICO

Projeto:
SALA LARANJA (COVID 19) – HOSPITAL MUNICIPAL
Local:
RUA PELOTAS nº 133 – CENTRO – NAVIRAÍ – MS
Conteúdo: PAREDES EXTERNAS DE FECHAMENTO

Prefeitura Municipal de Naviraí
cnpj: – 03.155.934/0001–90

ÁREAS:
COBERTURA EXISTENTE ..... 101,92m².
PAREDES E DIVISÓRIAS
Parede placa cimentícia..... 97,00 m².

Situação:

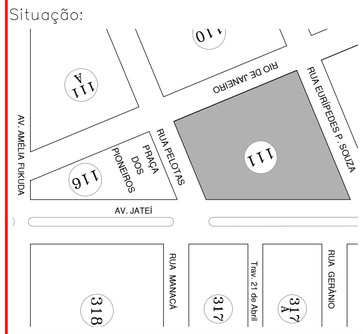

Prancha nº 02/06
Data JUNHO/2020

ANA PAULA K. S. ROCHA
GERENTE DE OBRAS
GERÊNCIA DE OBRAS

LAÍS MOTTA FIORENTINO GANZAROLLI
ARQUITETA - CAU A100583-9
RESPONSÁVEL TÉCNICO
GERÊNCIA DE OBRAS - NÚCLEO DE ARQUITETURA E URBANISMO

art:
Desenho: Equipe de Projetos

Aprovação:

I:_OBRAS\2020-006-SALA LARANJA - HOSPITAL MUNICIPAL\DOCUMENTOS NOVOS - JULHO\SALA LARANJA R2.dwg | Plot: junho 29, 2020