


COBERTURA
escala 1:75

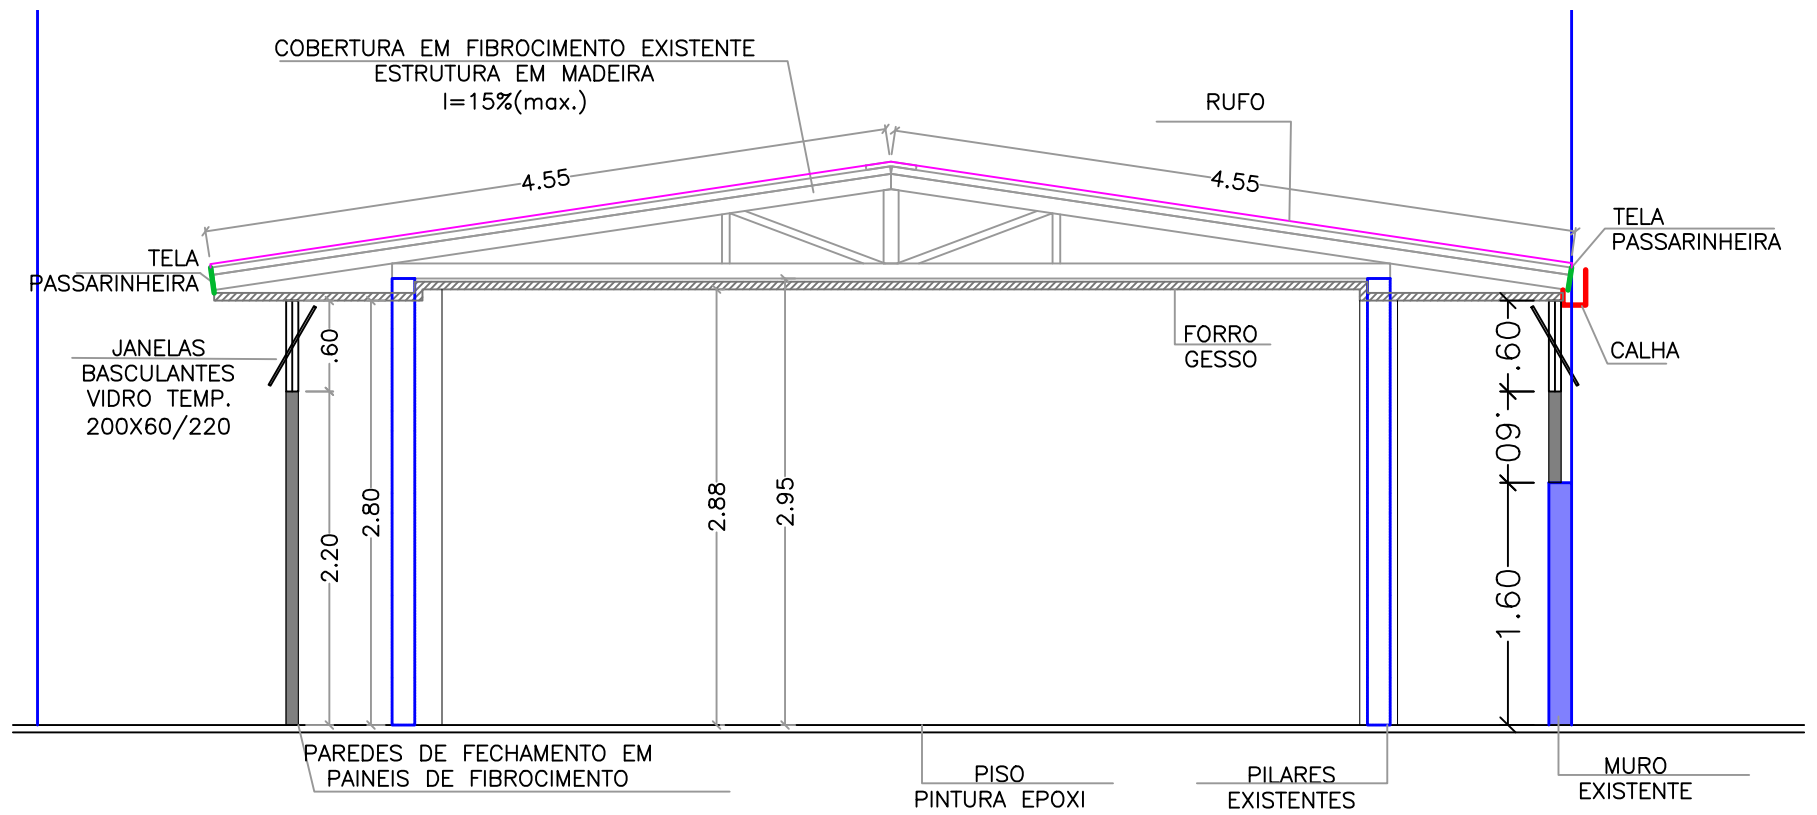

CORTE AA
escala 1:50

- EXISTENTE
- CALHAS (11,25 m)
- RUFOS (18,20 m)
- TELA PASSARINHEIRA (22,50m)



PREFEITURA MUNICIPAL DE NAVIRAÍ
CNPJ 03.155.934/0001-90
PROJETO ARQUITETÔNICO

FOLHA
05 /06

DATA JUNHO 2020

Projeto: **SALA LARANJA - COVID 19**
Local: RUA PELOTAS 133 - NAVIRAÍ - MS

Conteúdo: CALHAS - RUFOS- TELA PASSARINHEIRA



ÁREA	M ²
cobertura	101,92
área fechada	92,32

ANA PAULA K.S. ROCHA
Gerente de Obras
Gerência de Obras

LAÍS MOTTA F. GANZAROLLI
Arquiteta e Urbanista - CAU A100583-9
Responsável Técnico - Gerência de Obras