




DETALHE DA ESTRUTURA DE CONCRETO ARMADO

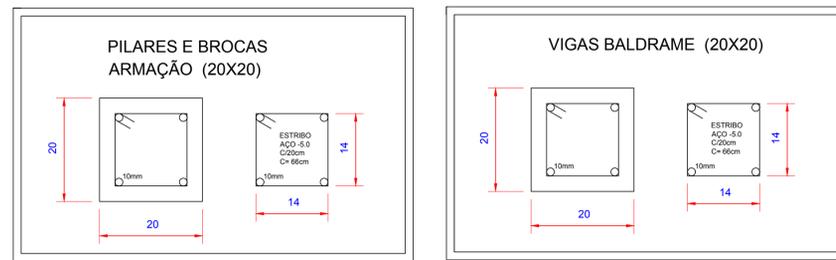

PLANTA DE SITUAÇÃO DA REDE DE DRENAGEM

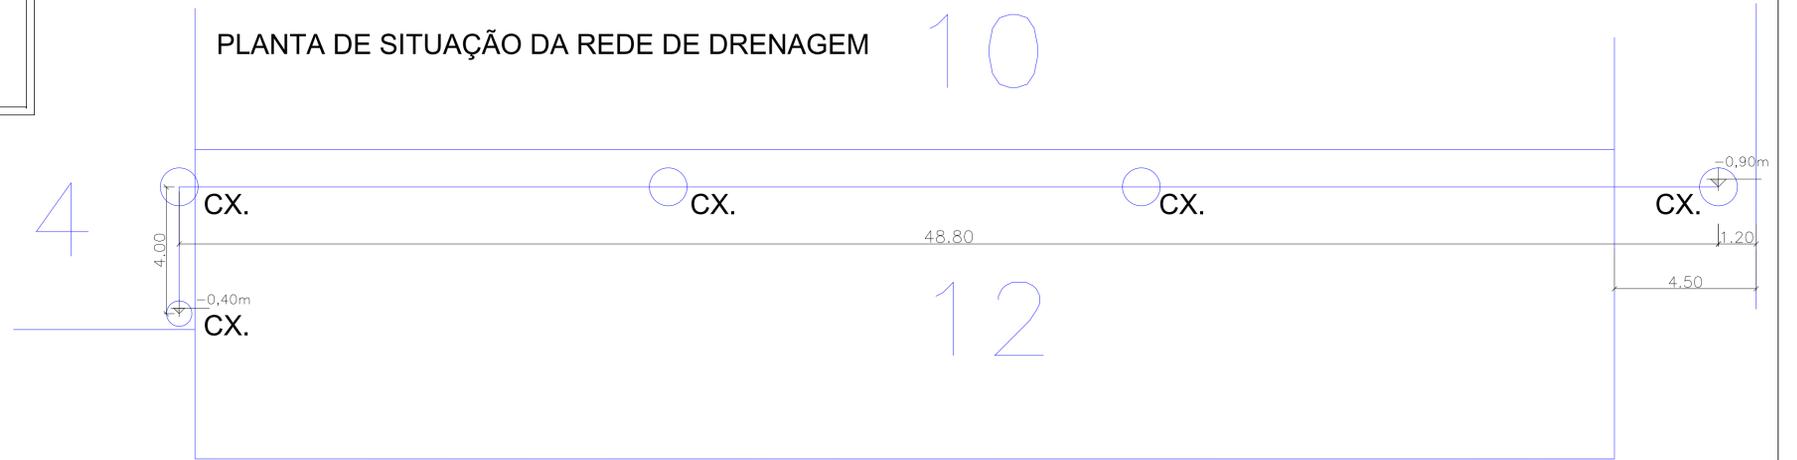


SITUAÇÃO

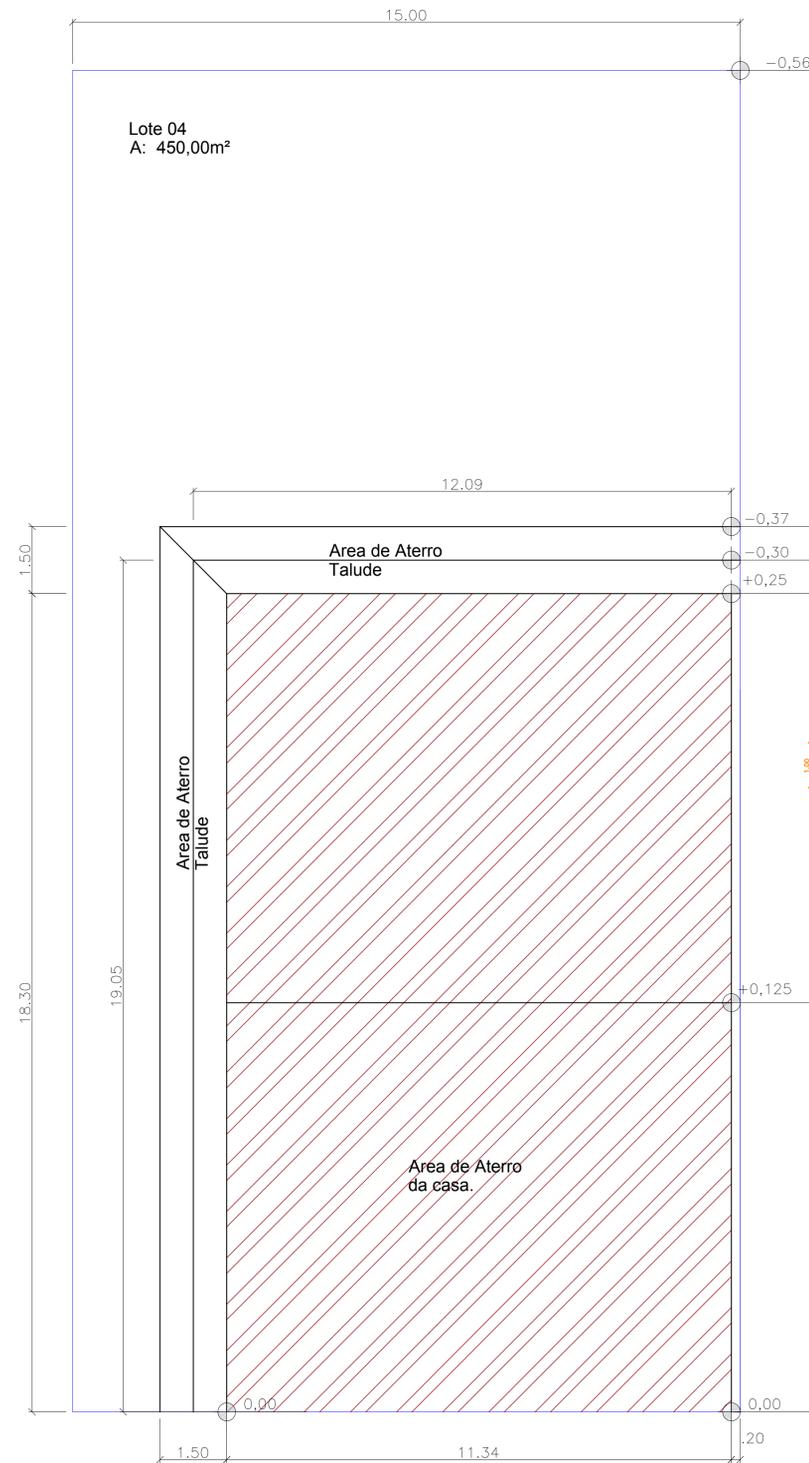

MURO DE ARRIMO - PLANTA BAIXA
Esc 1:100

MURO DE ARRIMO - CORTES

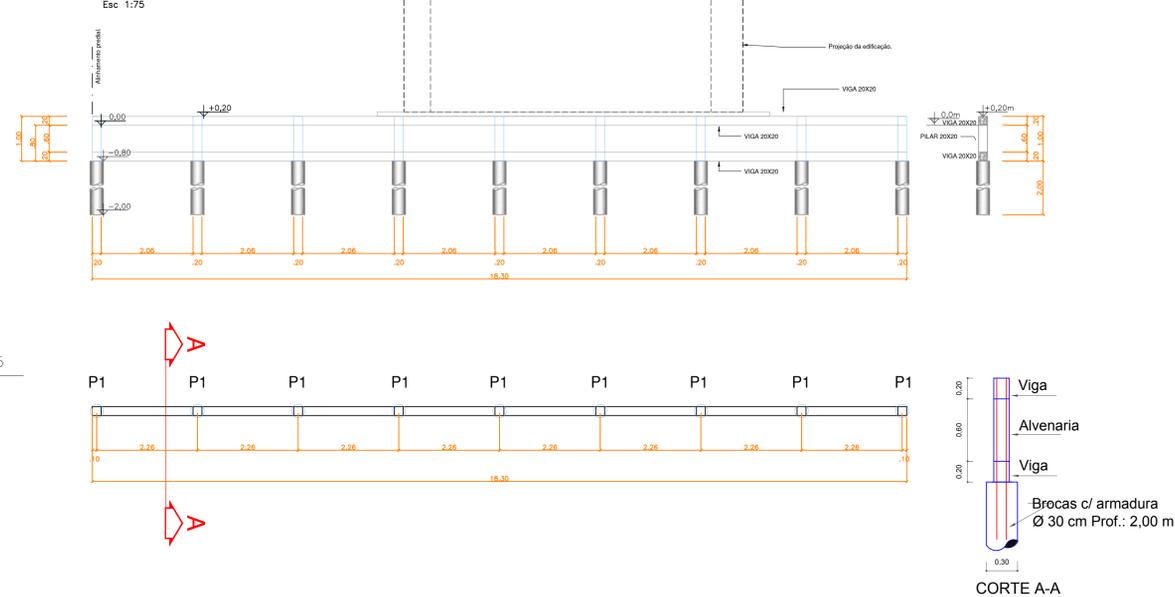

DESNIVEL DO LOTE - CORTE
Esc 1:75



ARQUITETÔNICO

Projeto:
MURO DE ARRIMO PARA CONTENÇÃO

Local:
Rua Daniel Gregório dos Santos, 195. L. 004 – Q. 074

Conteúdo:
Projeto e Implantação

Prefeitura Municipal de Naviraí
cnpj: – 03.155.934/0001-90

Área:
Construção de muro 18,30 m.

Francha n° 01/01 Data FEVEREIRO/2021

Situação:

JORGE LUIS DE LÚCIA
GERENTE DE OBRAS
GERÊNCIA DE OBRAS

GESSÉ DA SILVA ANDRADE
ENGENHEIRO CIVIL - CREA 8424-D/MS.
RESPONSÁVEL TÉCNICO

GERÊNCIA DE OBRAS - NÚCLEO DE ARQUITETURA E URBANISMO

art: _____ Desenho: Equipe de Projetos

Aprovação:

I:\Documentos\Projetos e Obras\LUCAS\PROJETOS\2021\MURO DE ARRIMO\CONSTR. MURO DE ARRIMO - OS TÍPULARES - RUA DANIEL GREGÓRIO DOS SANTOS, 195 - LOTE 04 - Q 074 - PROJ. 21-1510