


12/2019

### PLANTA DE LOCALIZAÇÃO

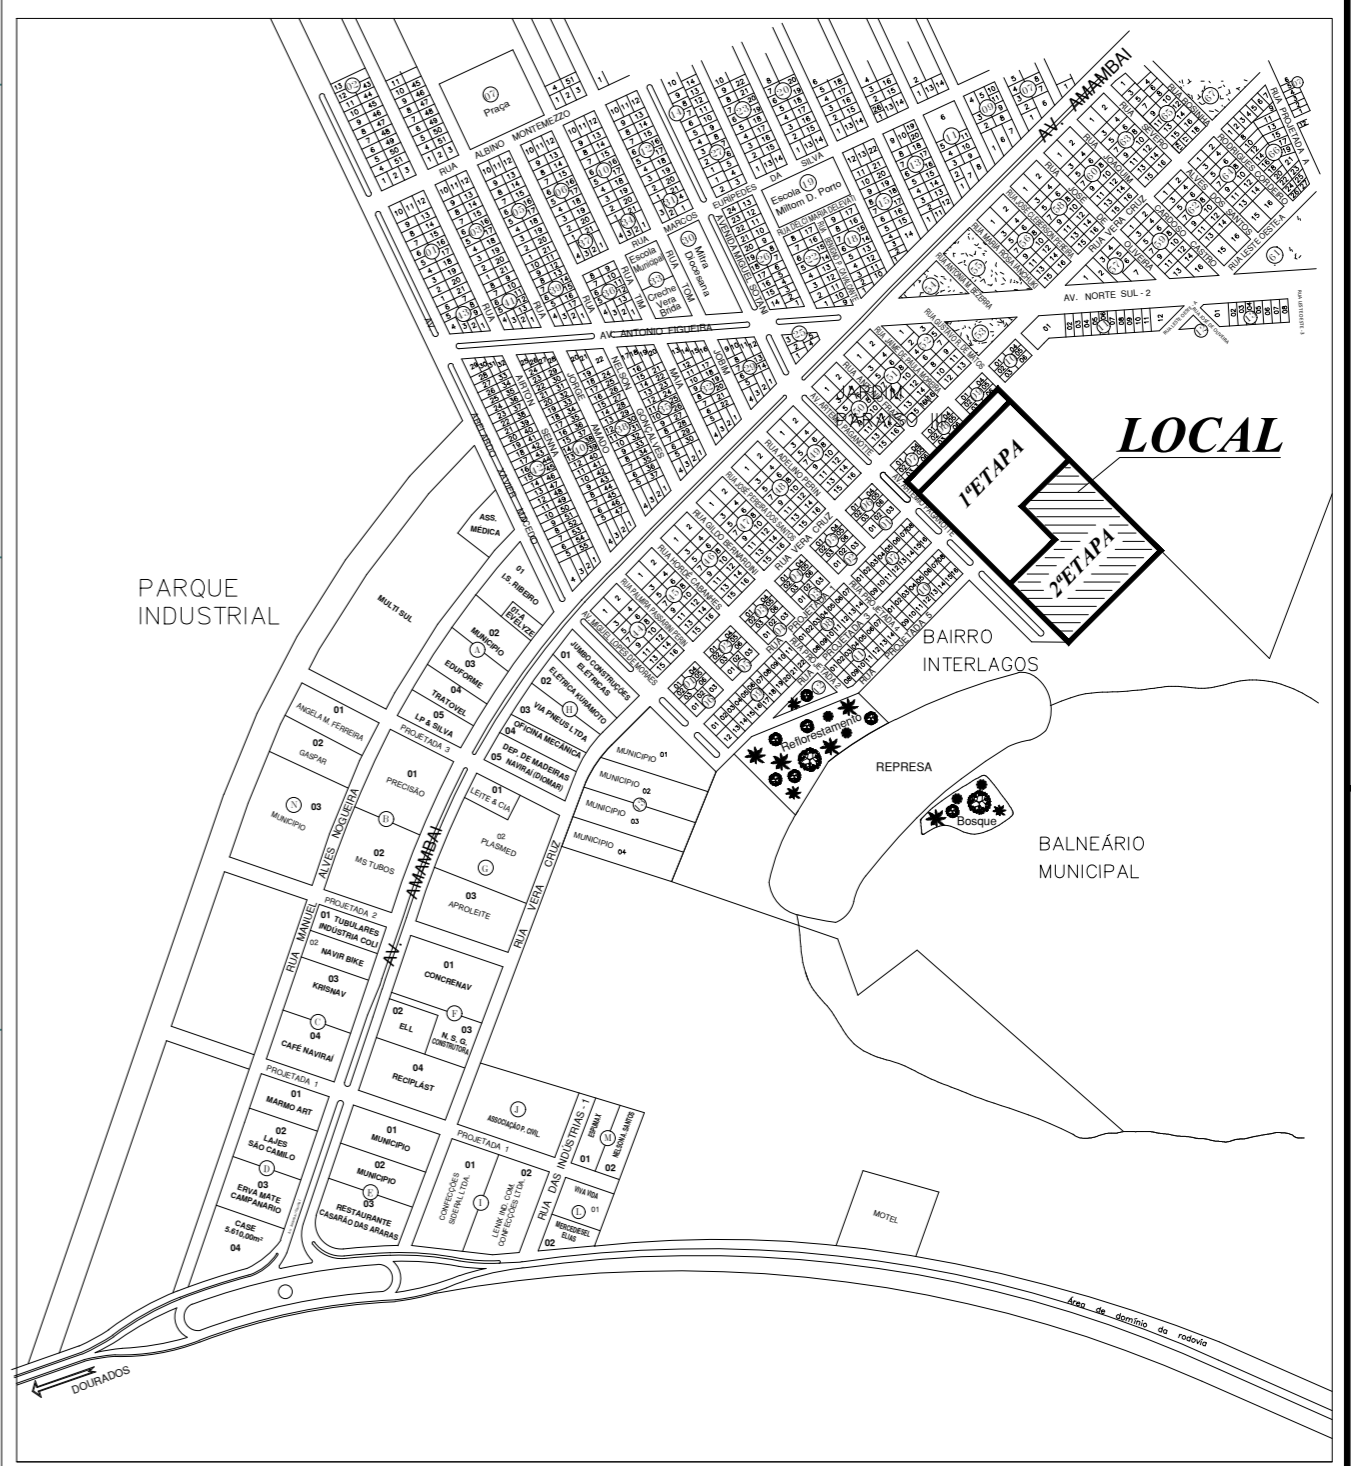

LOCAL	CORTE	ATERRO
VOLUME Q05	559,64 m <sup>3</sup>	23,55 m <sup>3</sup>
VOLUME Q06	2.539,21 m <sup>3</sup>	1.452,69 m <sup>3</sup>
VOLUME Q07	3.704,42 m <sup>3</sup>	3.895,04 m <sup>3</sup>
VOLUME PROJETADA 03	67,28 m <sup>3</sup>	8,61 m <sup>3</sup>
VOLUME PROJETADA 04	304,23 m <sup>3</sup>	9,70 m <sup>3</sup>
VOLUME PROJETADA 05	288,48 m <sup>3</sup>	20,90 m <sup>3</sup>
<b>Totals</b>	<b>7.463,25 m<sup>3</sup></b>	<b>5.410,49 m<sup>3</sup></b>

**PREFEITURA MUNICIPAL DE NAVIRAÍ**

ESCALA: 1:800	ASSUNTO: Levantamento Topográfico Planialtimétrico Cadastral Georreferenciado "Alinhamento Perfis Longitudinal"	DATUM: SIRGAS 2000
PROCESSAMENTO DIGITAL:	LOCAL: Loteamento Interlagos II Conj. Residencial 2ª Etapa 61 casas Parte de área do perímetro urbano	MATRICULA: 22.396
DATA DA ELABORAÇÃO DIGITAL: Dezembro / 2019	MUNICÍPIO: Naviraí - MS	FRANCHA: 1/1
AUTOR DO PROJETO: FLAVIO ROBERTO VENDAS TANUS ENGENHEIRO CIVIL CREA 9432/D MS RESP.TEC.: PREFEITURA MUNICIPAL DE NAVIRAÍ PROPRIETÁRIO		PROponente: IEDH - INSTITUTO DE EDUCAÇÃO DESENVOLVIMENTO HUMANO E INSTITUCIONAL CNPJ: 04.430.392/0001-80 RESP. LEGAL: ROBERTO ALEXANDRE COSTA DA CUNHA CPF. 338.352.251-20
PREFEITURA MUNICIPAL DE NAVIRAÍ/MS CNPJ: 03.155.934/0001-90		