



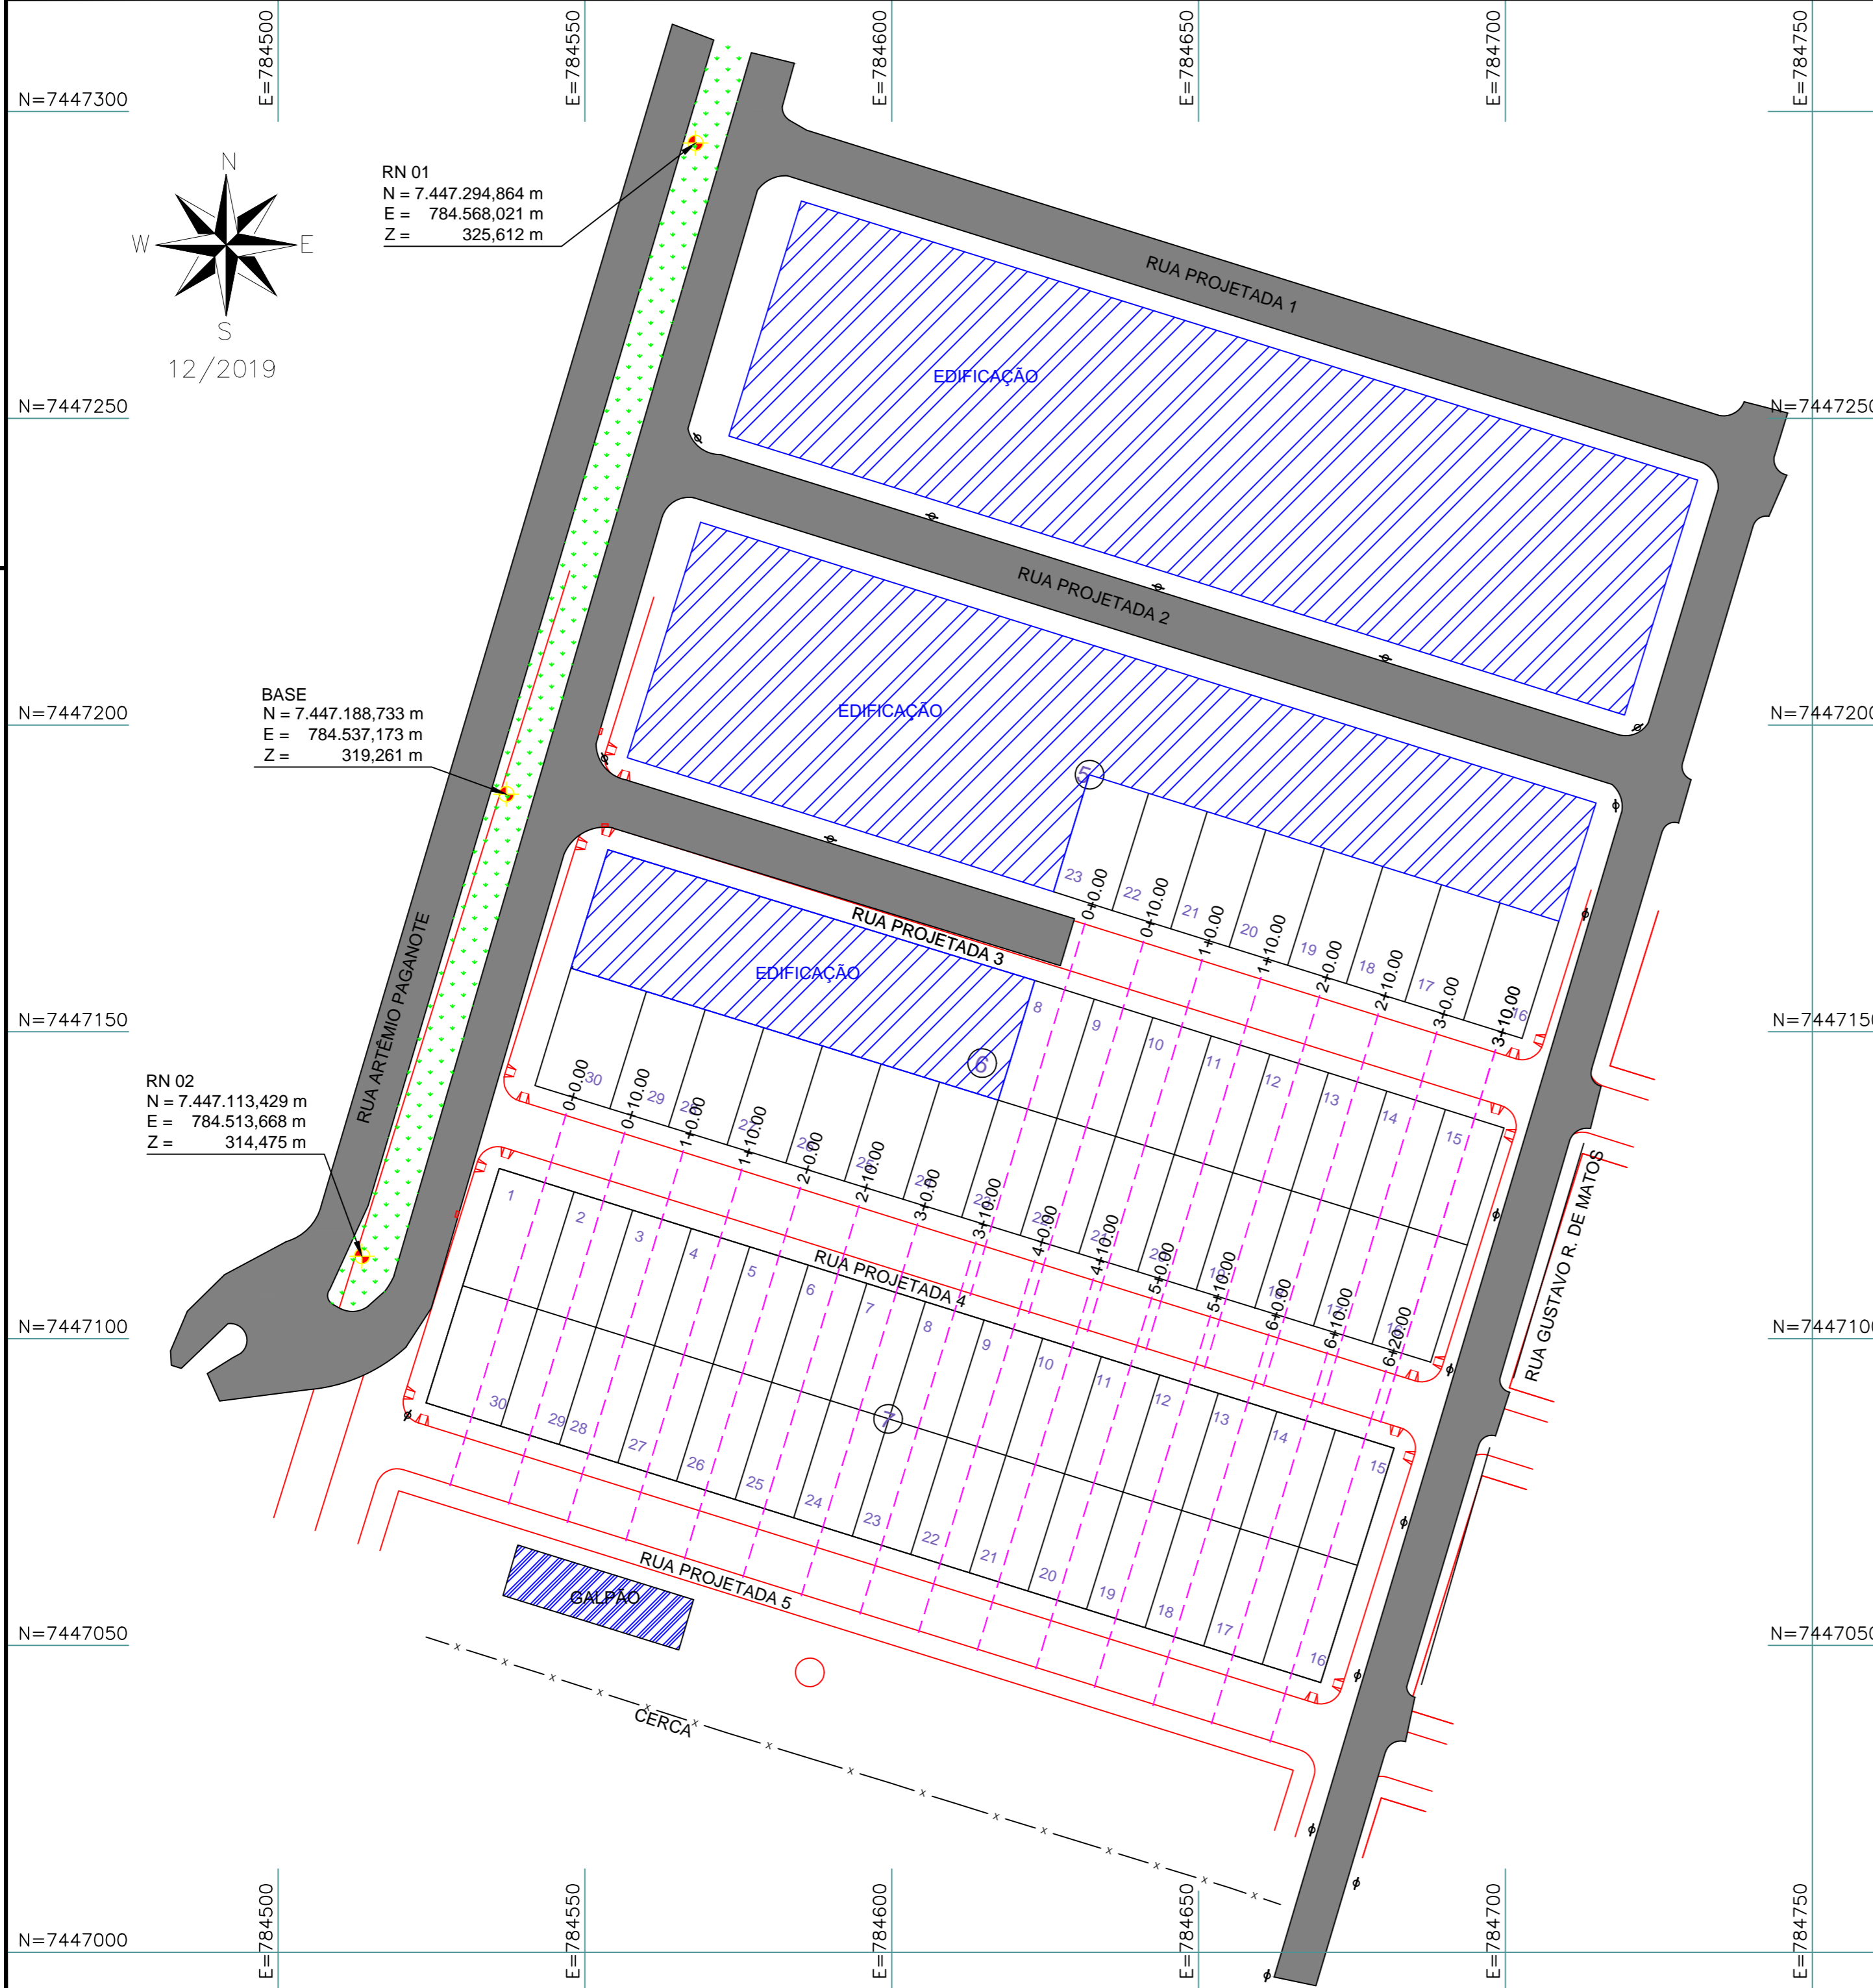

12/2019

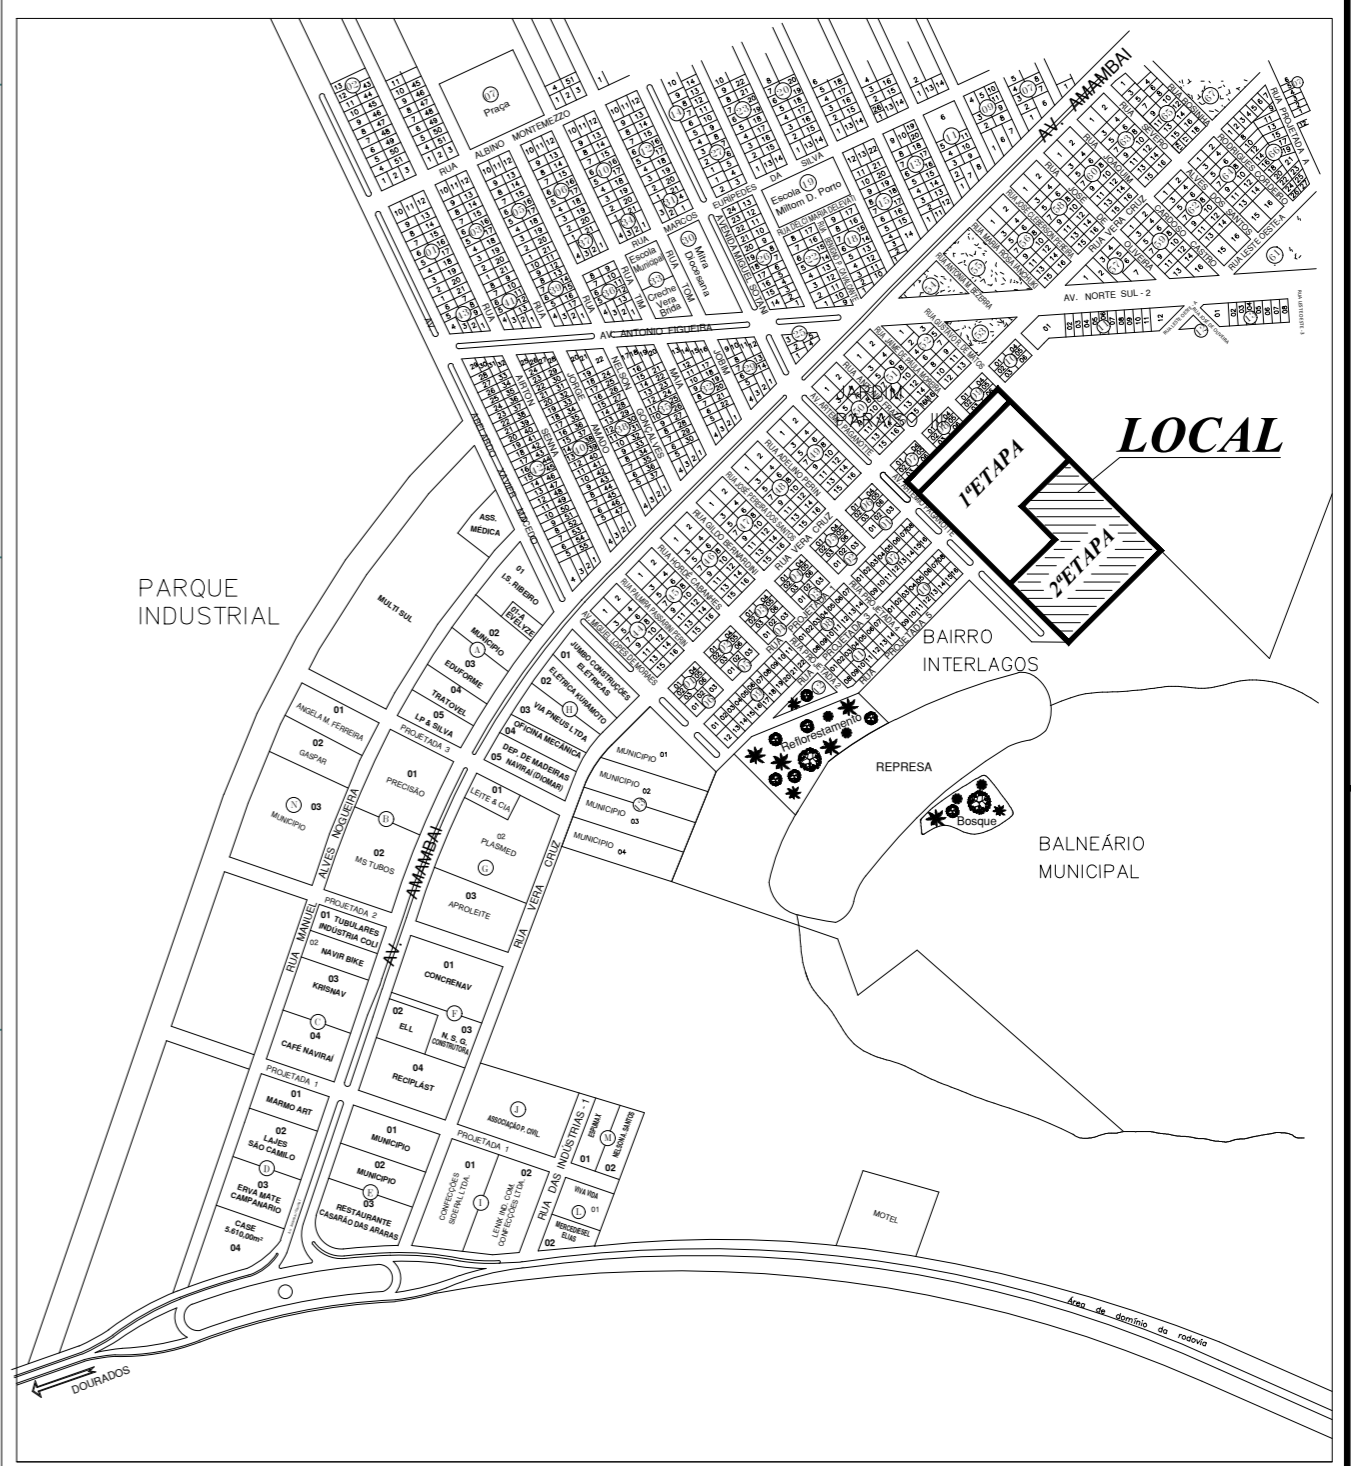

PLANTA DE LOCALIZAÇÃO



LOCAL	CORTE	ATERRO
VOLUME Q05	559,64 m ³	23,55 m ³
VOLUME Q06	2.539,21 m ³	1.452,69 m ³
VOLUME Q07	3.704,42 m ³	3.895,04 m ³
VOLUME PROJETADA 03	67,28 m ³	8,61 m ³
VOLUME PROJETADA 04	304,23 m ³	9,70 m ³
VOLUME PROJETADA 05	288,48 m ³	20,90 m ³
Totals	7.463,25 m³	5.410,49 m³

PREFEITURA MUNICIPAL DE NAVIRAÍ

ESCALA: 1:800	ASSUNTO: Levantamento Topográfico Planialtimétrico Cadastral Georreferenciado "Alinhamento Perfis Transversal"	DATUM: SIRGAS 2000
PROCESSAMENTO DIGITAL:	LOCAL: Loteamento Interlagos II Conj. Residencial 2ª Etapa 61 casas Parte de área do perímetro urbano	MATRICULA: 22.396
DATA DA ELABORAÇÃO DIGITAL: Dezembro / 2019	MUNICÍPIO: Naviraí - MS	FRANCHA 1/1
AUTOR DO PROJETO FLÁVIO ROBERTO VENDAS TANUS ENGENHEIRO CIVIL CREA 9432/D MS RESP. EC.: PREFEITURA MUNICIPAL DE NAVIRAÍ PROPRIETÁRIO		PROPONENTE EDHII - INSTITUTO DE EDUCAÇÃO DESENVOLVIMENTO HUMANO E INSTITUCIONAL CNPJ: 04.430.352/0001-80 RESP. LEGAL: ROBERTO ALEXANDRE COSTA DA CUNHA CPF: 338.352.251-20
PREFEITURA MUNICIPAL DE NAVIRAÍ/MS CNPJ: - 03.155.934/0001-90		