




12/2019


RN 01
 N = 7.447.294,864 m
 E = 784.568,021 m
 Z = 325,612 m

BASE
 N = 7.447.188,733 m
 E = 784.537,173 m
 Z = 319,261 m

RN 02
 N = 7.447.113,429 m
 E = 784.513,668 m
 Z = 314,475 m

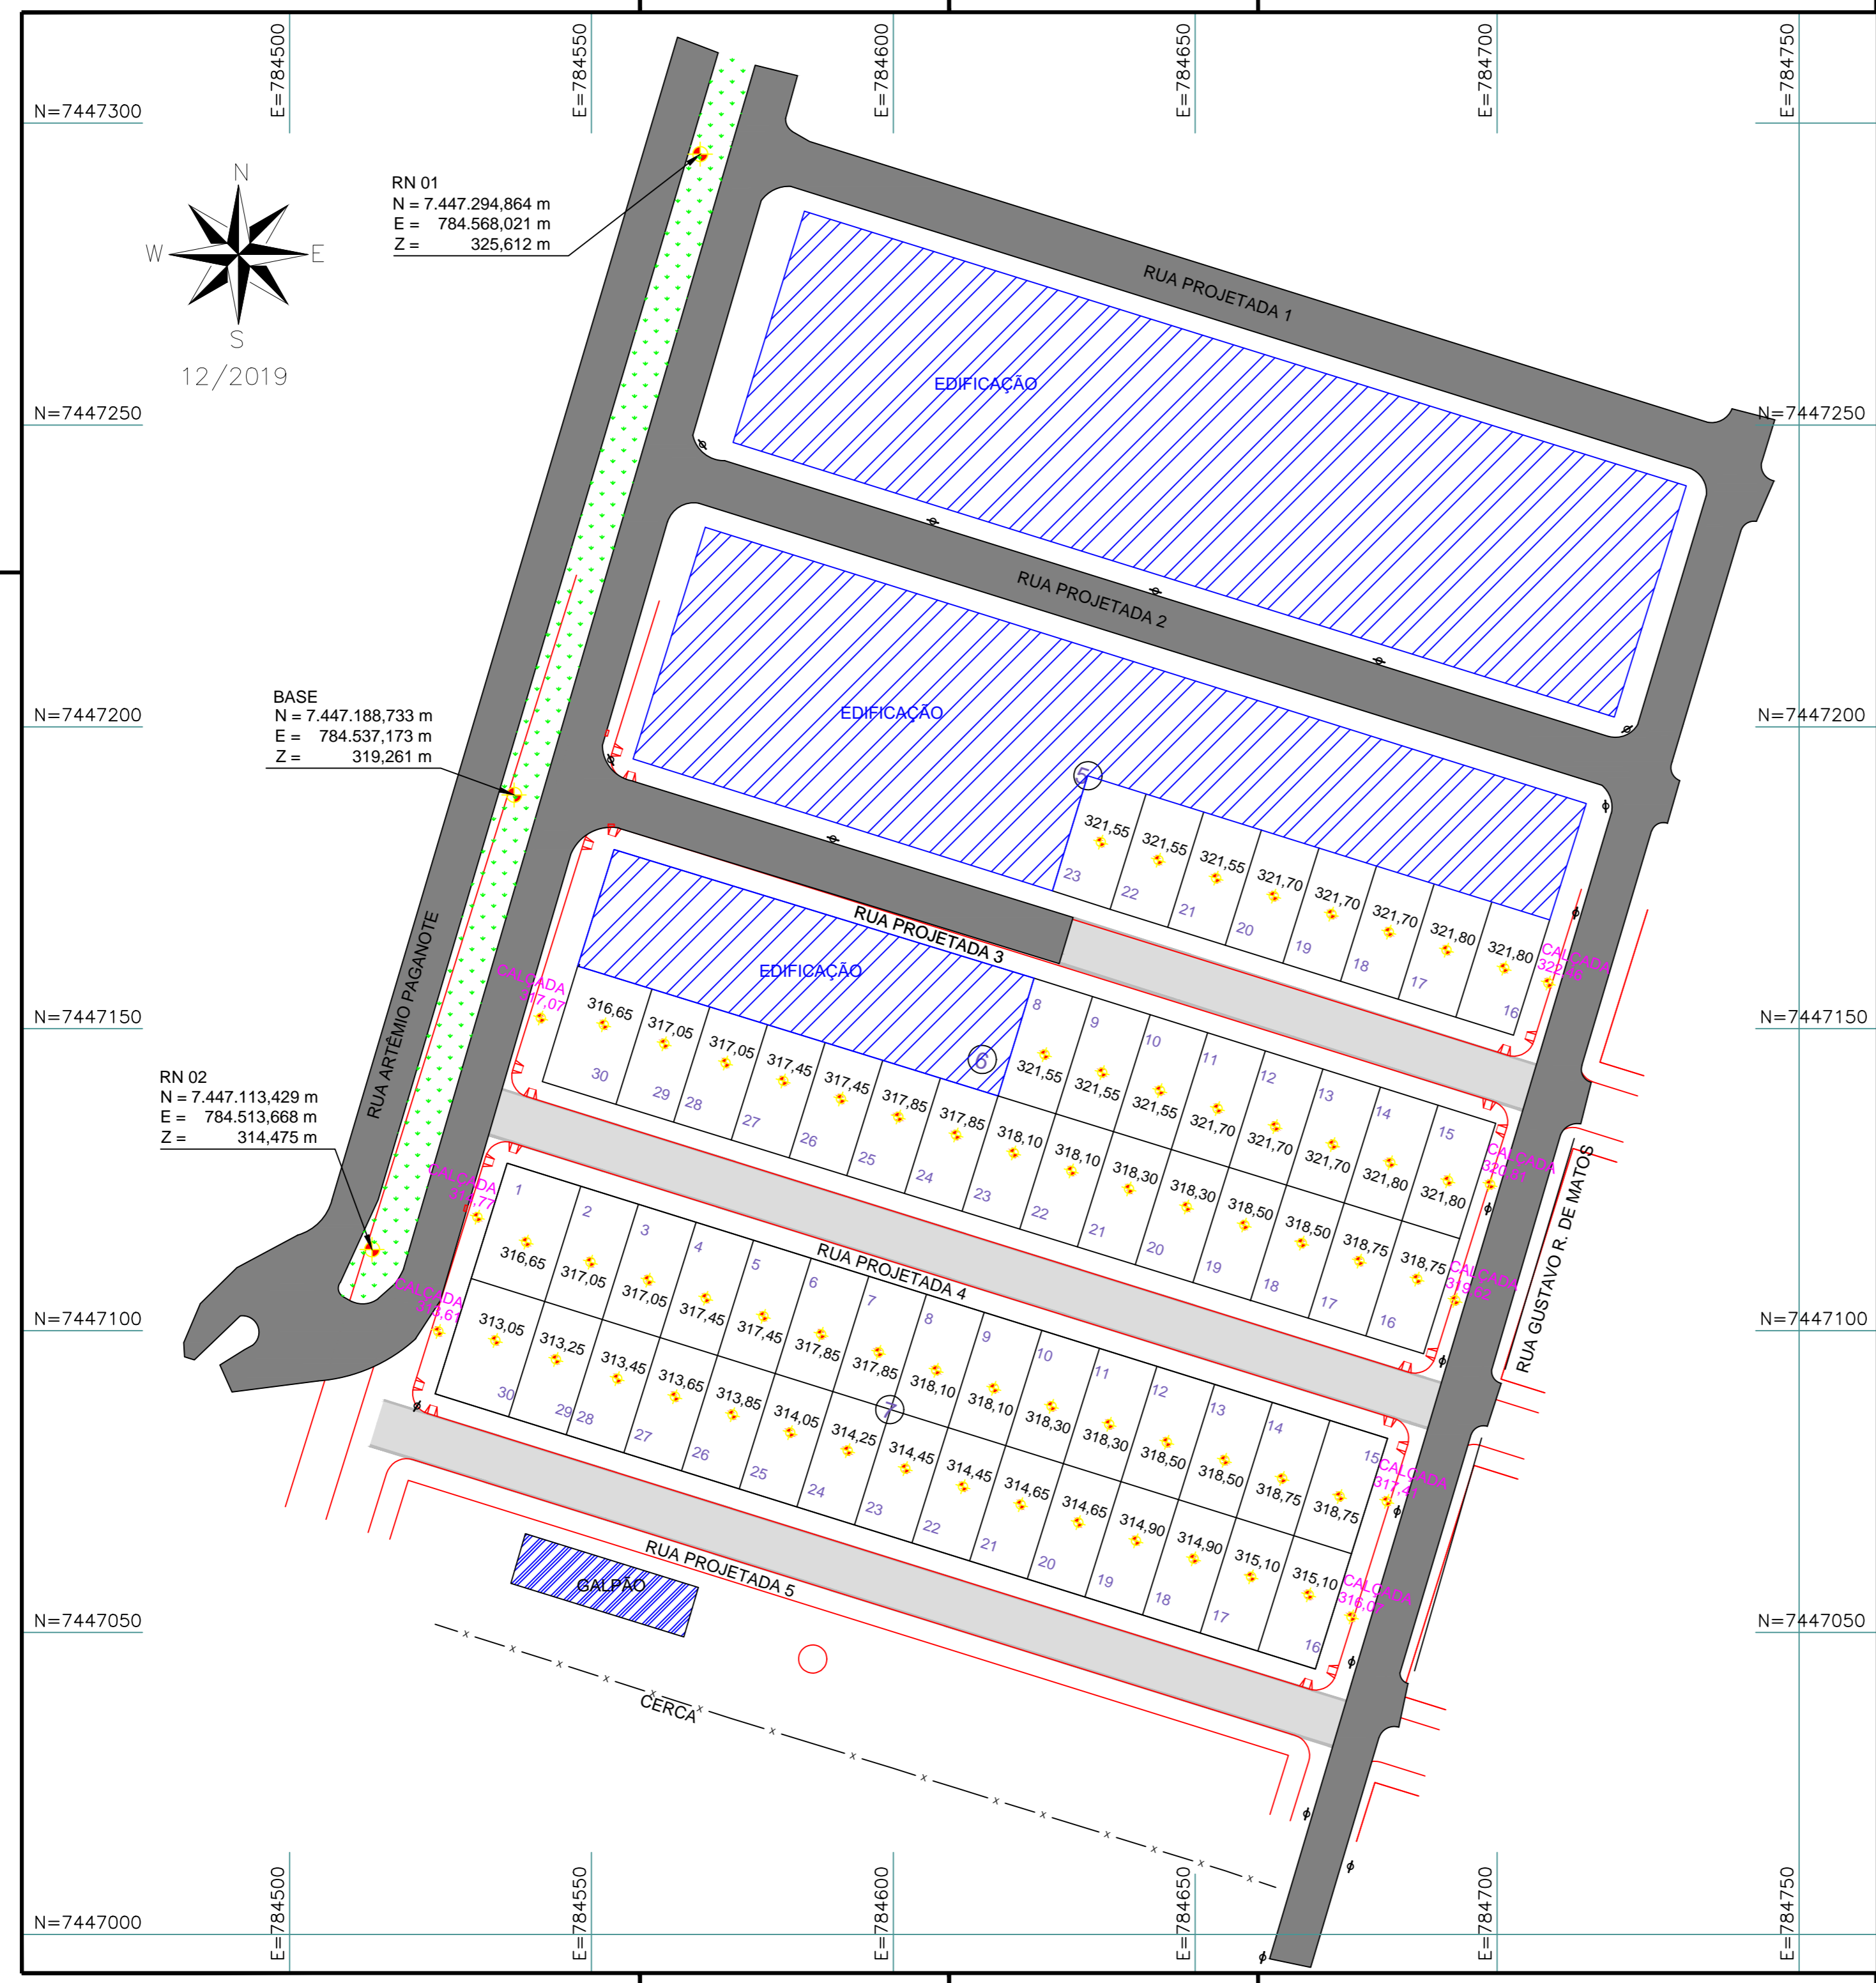

PLANTA DE LOCALIZAÇÃO

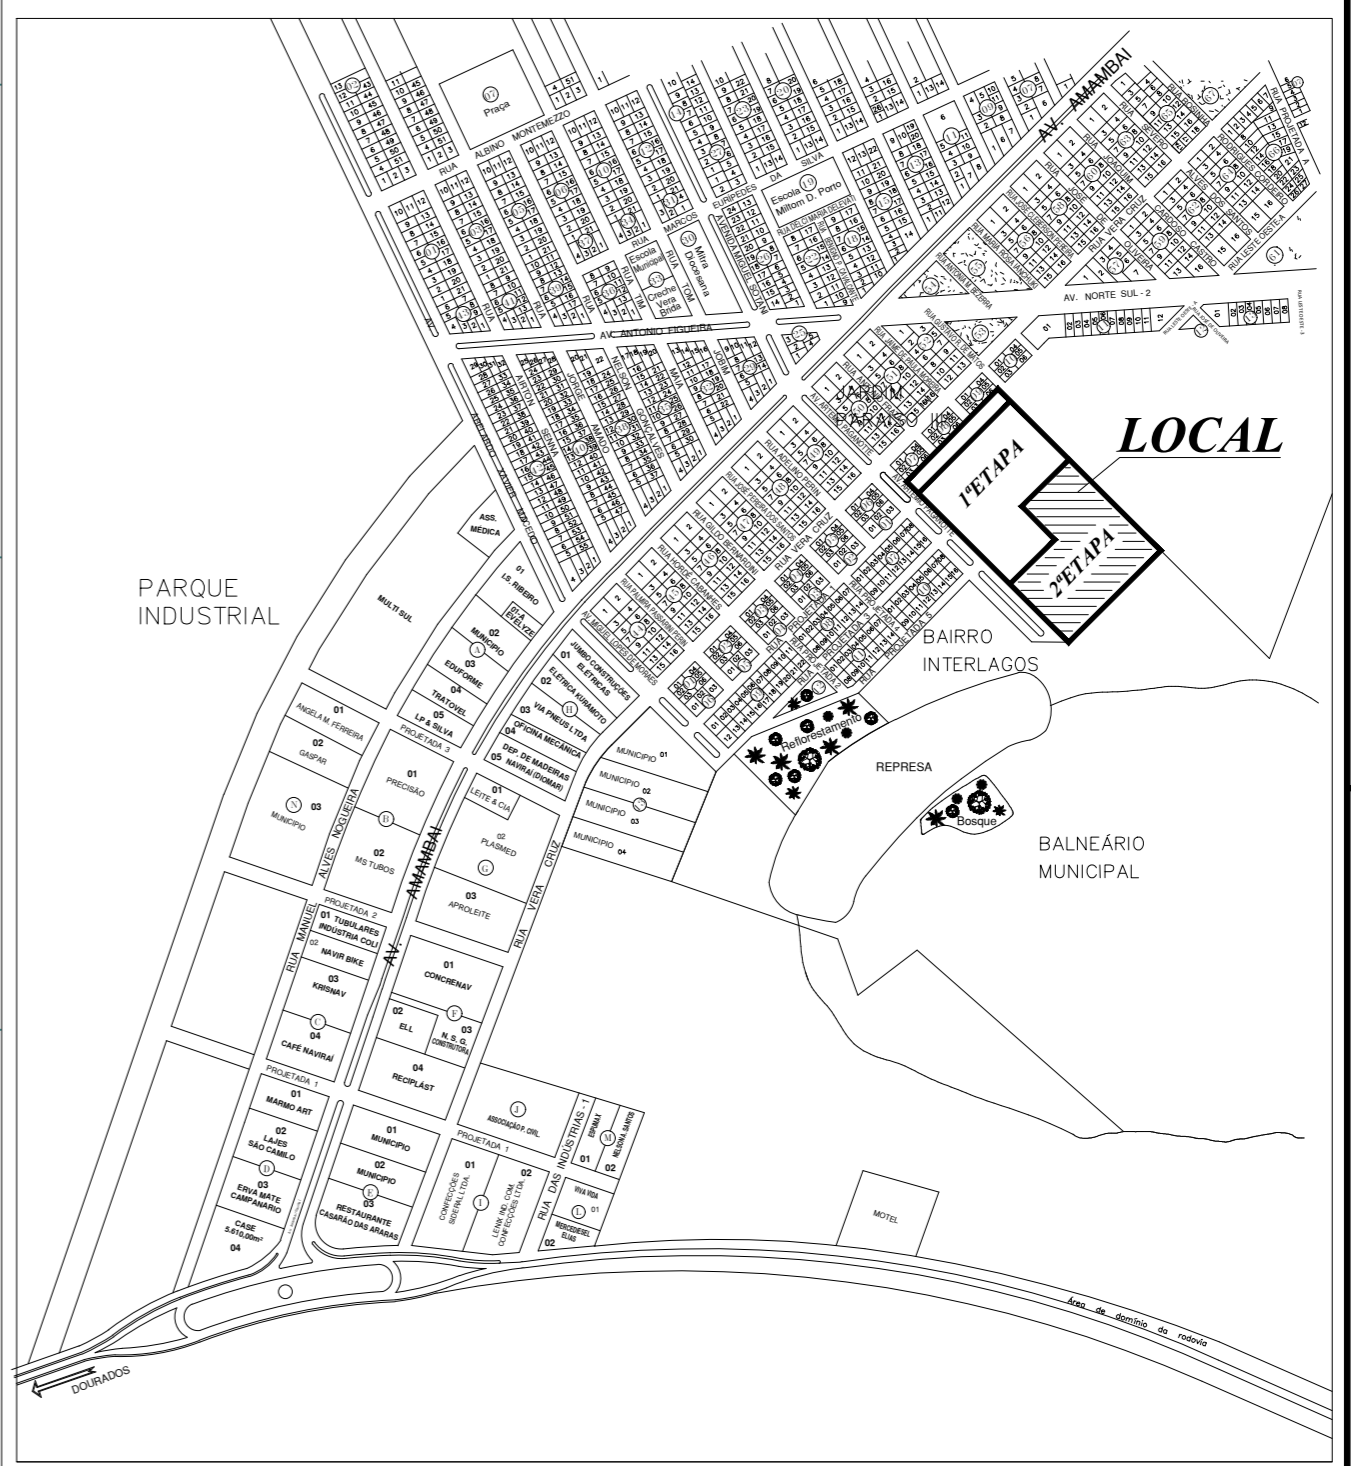

LOCAL	CORTE	ATERRO
VOLUME Q05	559,64 m ³	23,55 m ³
VOLUME Q06	2.539,21 m ³	1.452,69 m ³
VOLUME Q07	3.704,42 m ³	3.895,04 m ³
VOLUME PROJETADA 03	67,28 m ³	8,61 m ³
VOLUME PROJETADA 04	304,23 m ³	9,70 m ³
VOLUME PROJETADA 05	288,48 m ³	20,90 m ³
Totals	7.463,25 m³	5.410,49 m³

PREFEITURA MUNICIPAL DE NAVIRAI

ESCALA: 1:800	ASSUNTO: Levantamento Topográfico Planialtimétrico Cadastral Georreferenciado "Cota Platô"	DATUM: SIRGAS 2000
PROCESSAMENTO DIGITAL:	LOCAL: Loteamento Interlagos II Conj. Residencial 2ª Etapa 61 casas Parte de área do perímetro urbano	MATRICULA: 22.396
DATA DA ELABORAÇÃO DIGITAL: Dezembro / 2019	MUNICÍPIO: Naviraí - MS	FRANCHA 1/1
AUTOR DO PROJETO FLÁVIO ROBERTO VENDAS TANUS ENGENHEIRO CIVIL CREA 9432/D MS RESP.TEC.: PREFEITURA MUNICIPAL DE NAVIRAI PROPRIETÁRIO:		PROPORLENTE IEDHI - INSTITUTO DE EDUCAÇÃO DESENVOLVIMENTO HUMANO E INSTITUCIONAL CNPJ: 04.430.392/0001-80 RESP. LEGAL: ROBERTO ALEXANDRE COSTA DA CUNHA CPF. 338.352.251-20
PREFEITURA MUNICIPAL DE NAVIRAI/MS CNPJ: 03.155.934/0001-90		