


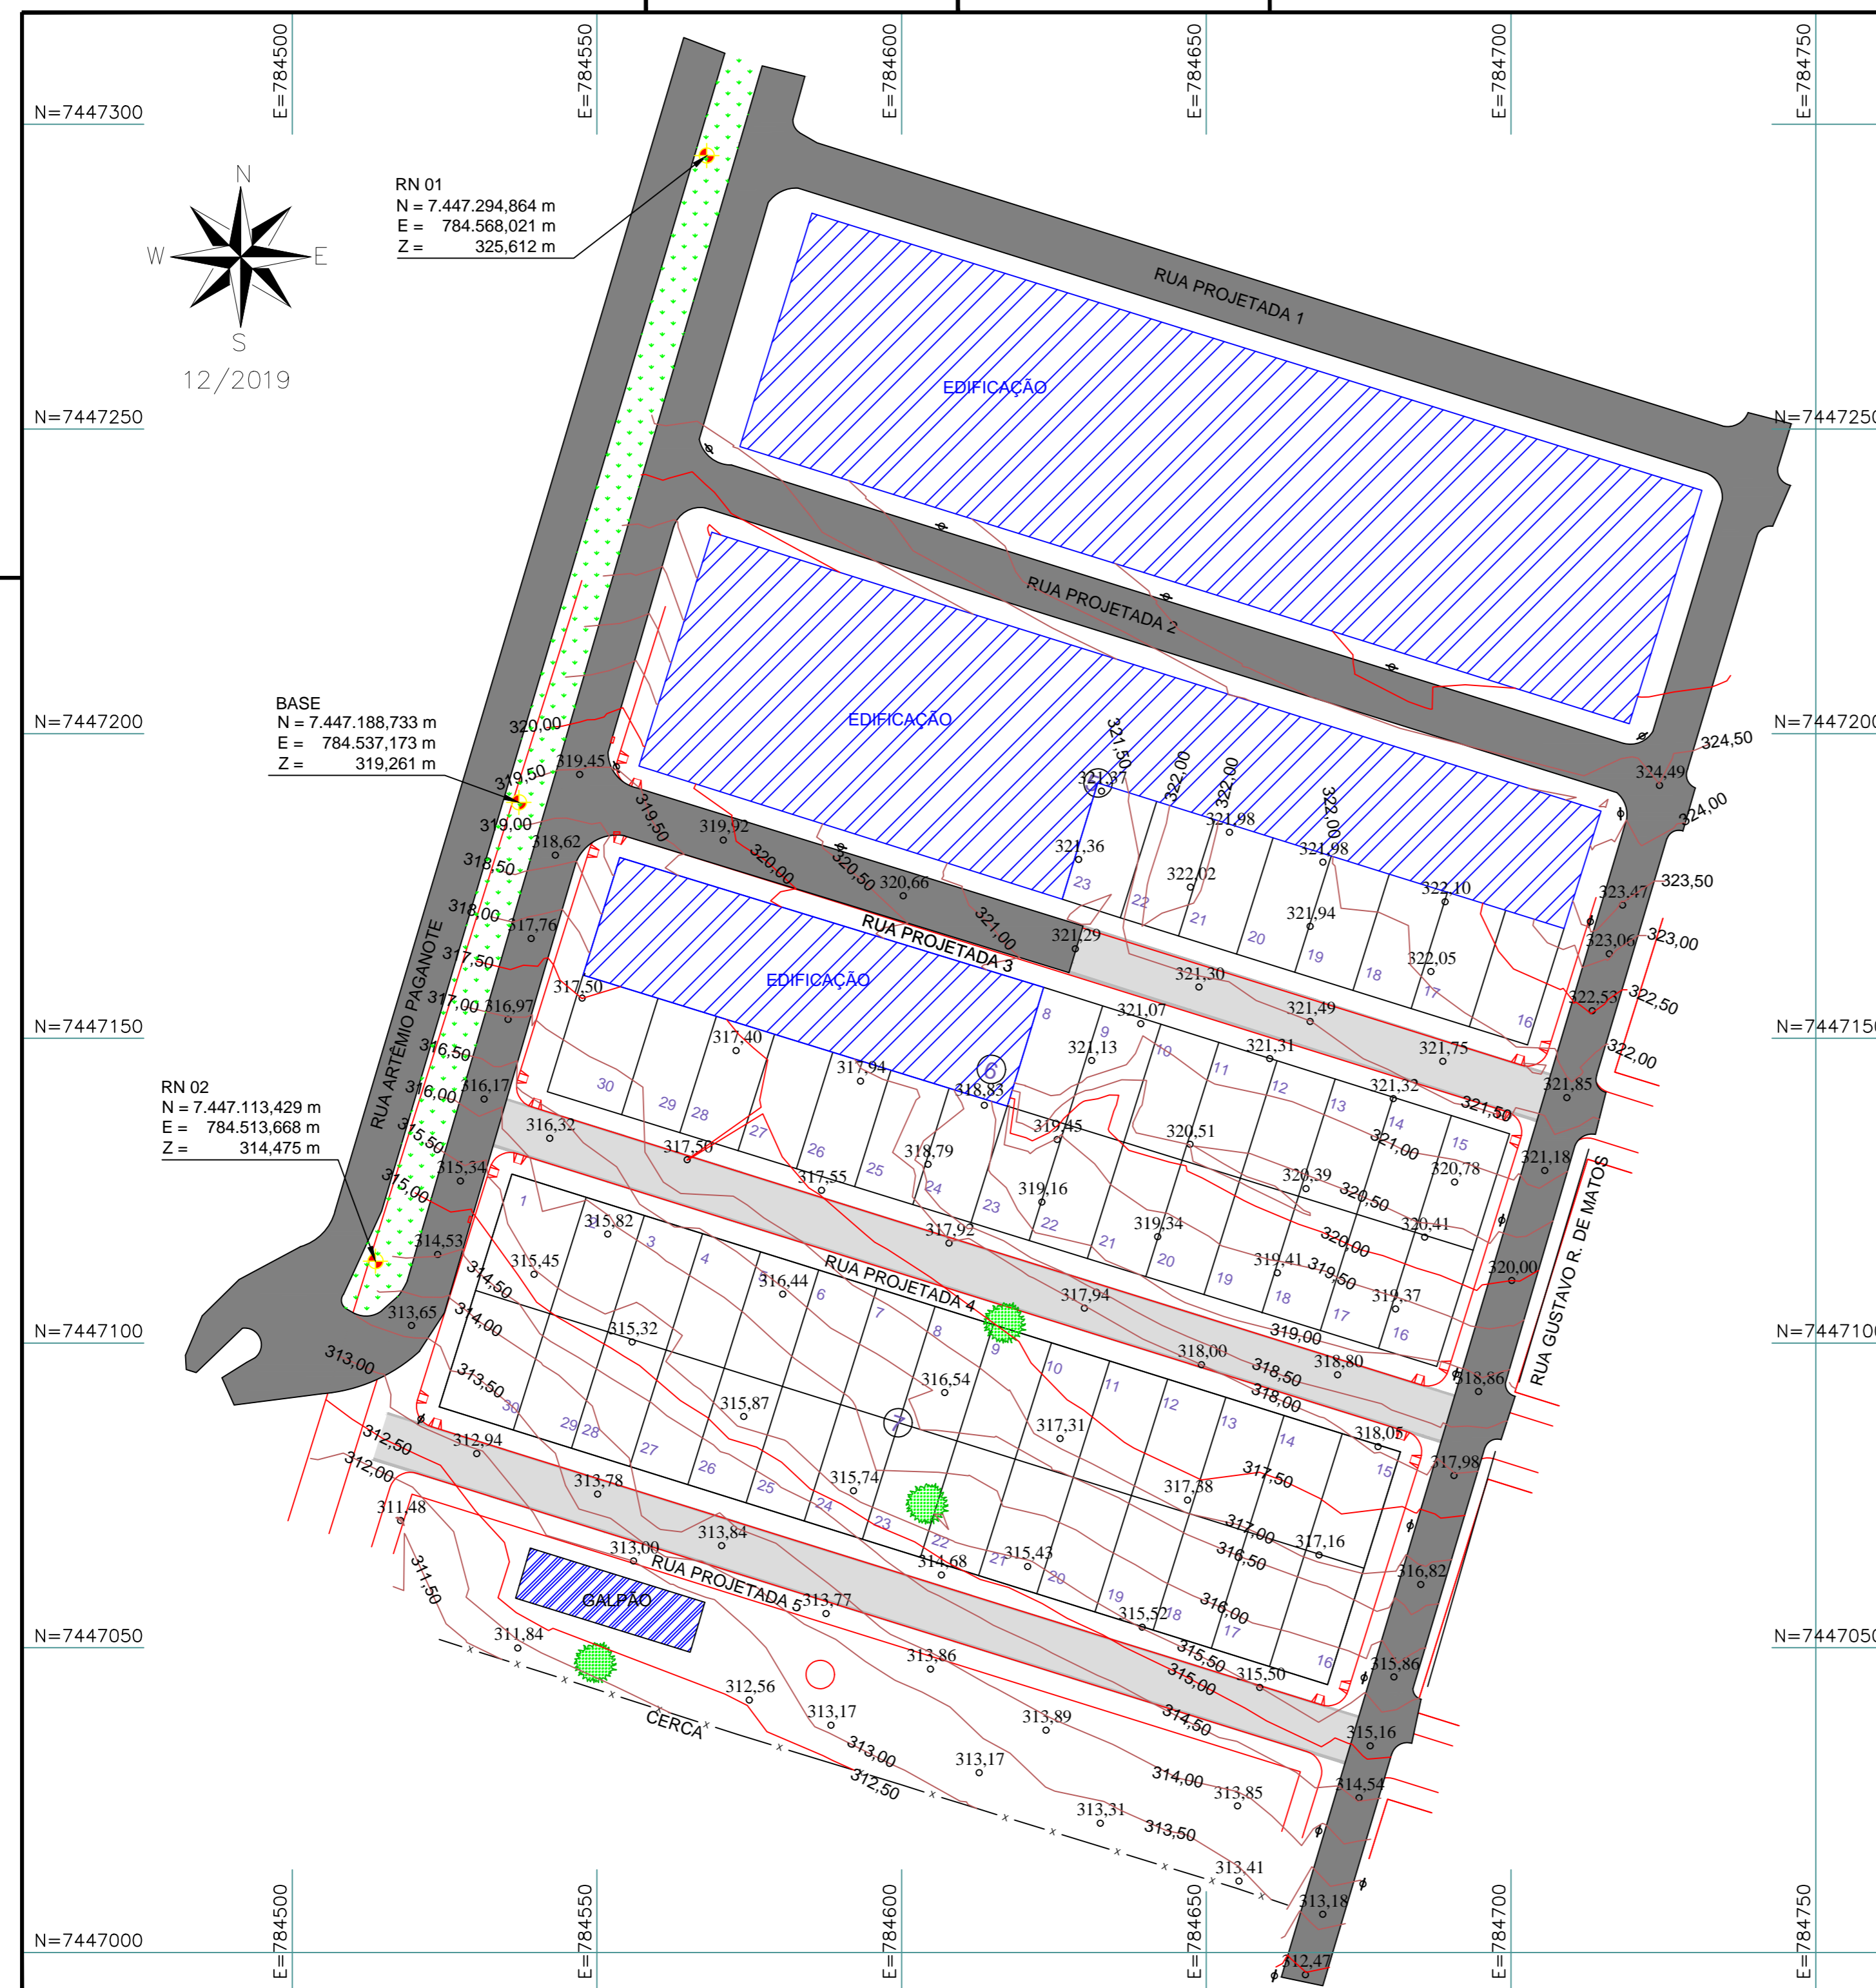


RN 01
 N = 7.447.294,864 m
 E = 784.568,021 m
 Z = 325,612 m

BASE
 N = 7.447.188,733 m
 E = 784.537,173 m
 Z = 319,261 m

RN 02
 N = 7.447.113,429 m
 E = 784.513,668 m
 Z = 314,475 m



PLANTA DE LOCALIZAÇÃO

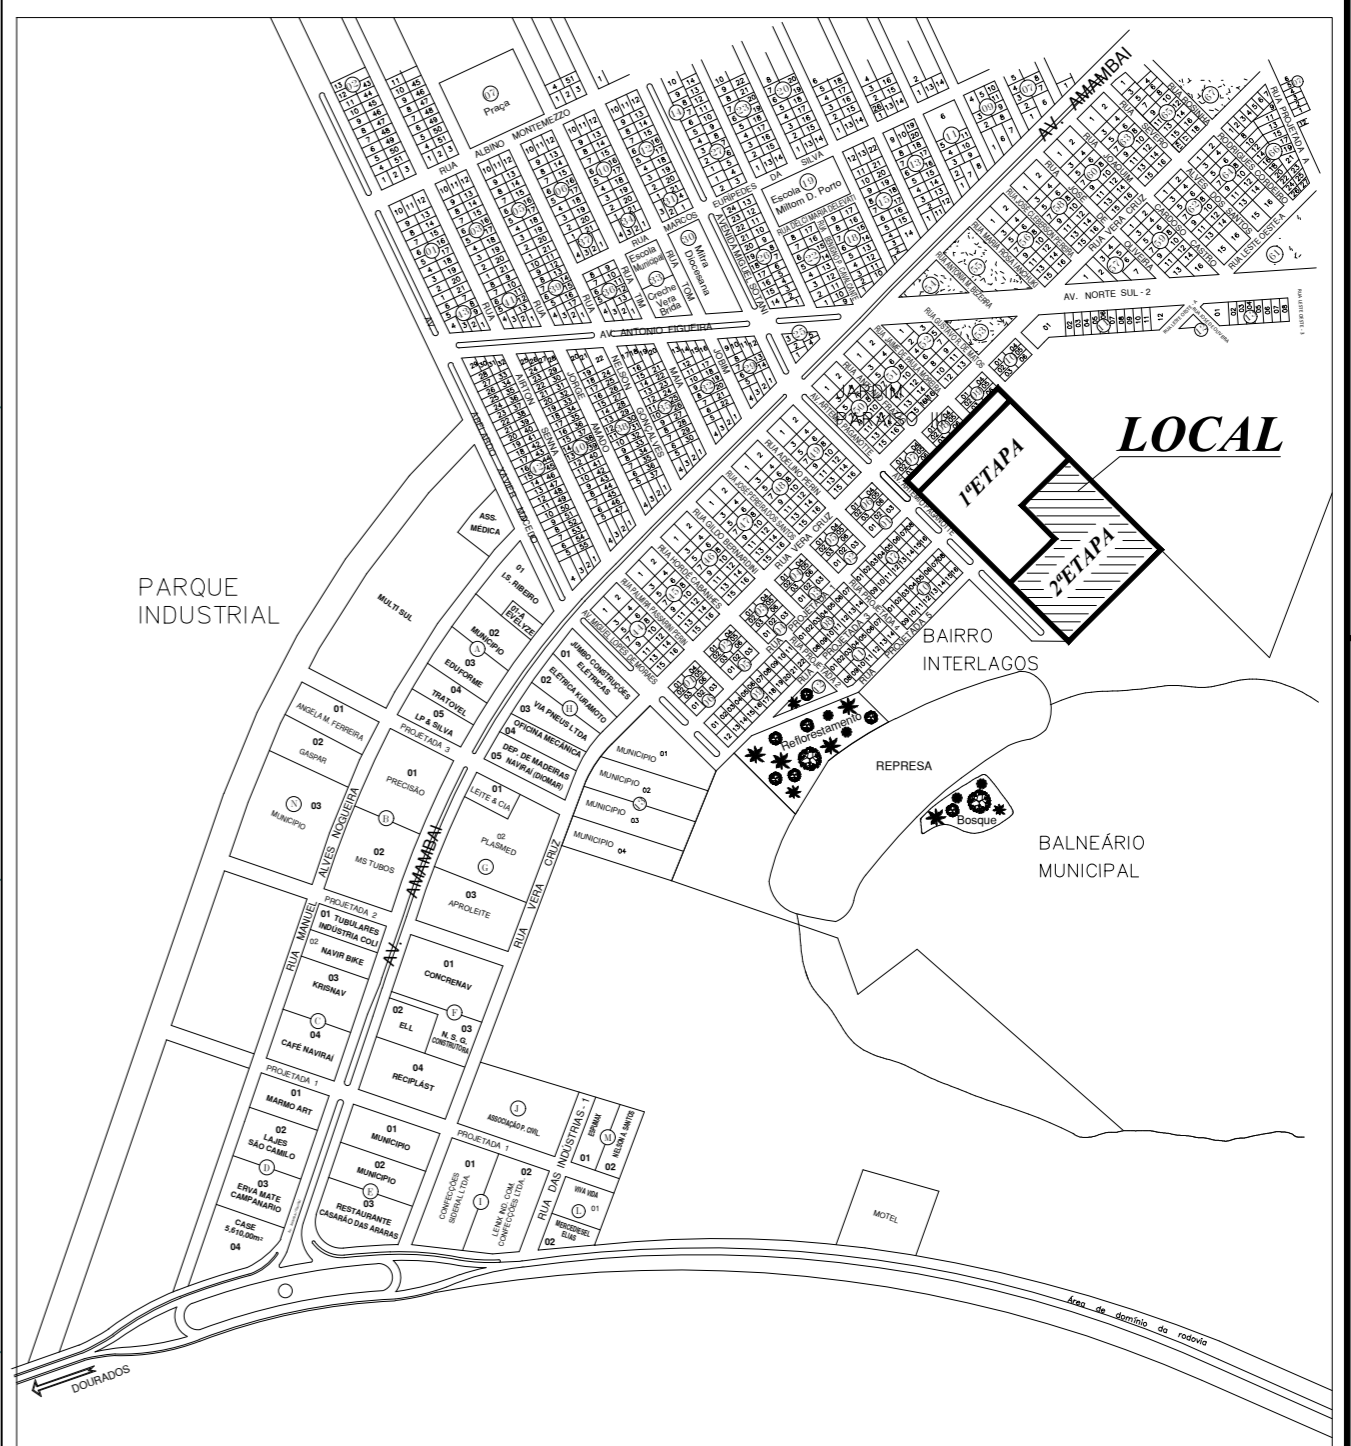

LEGENDA

- CURVA MESTRE
- CURVA INTERMEDIÁRIA
- EDIFICAÇÃO
- ARVORE
- RUA DE ASFALTO
- CERCA

PREFEITURA MUNICIPAL DE NAVIRAI

ESCALA: 1:800	ASSUNTO: Levantamento Topográfico Planialtimétrico Cadastral Georreferenciado	DATUM: SIRGAS 2000
PROCESSAMENTO DIGITAL:	LOCAL: Loteamento Interlagos II Conj. Residencial 2ª Etapa 61 casas Parte de área do perímetro urbano	MATRICULA: 22.396
DATA DA ELABORAÇÃO DIGITAL: Dezembro / 2019	MUNICÍPIO: Naviraí - MS	FRANCHA 1/1
AUTOR DO PROJETO FLÁVIO ROBERTO VENDAS TANUS ENGENHEIRO CIVIL CREA 9432/D MS RESP.TEC.: PREFEITURA MUNICIPAL DE NAVIRAI PROPRIETÁRIO		PROPONENTE IEDHI - INSTITUTO DE EDUCAÇÃO DESENVOLVIMENTO HUMANO E INSTITUCIONAL CNPJ: 04.430.392/0001-80 RESP. LEGAL: ROBERTO ALEXANDRE COSTA DA CUNHA CPF: 338.352.251-20
PREFEITURA MUNICIPAL DE NAVIRAI/MS CNPJ: 03.155.934/0001-90		