
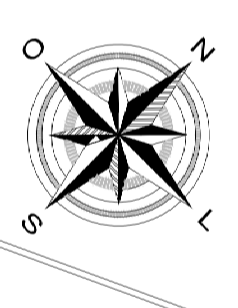


IMPLANTAÇÃO
Escala 1:200

HOSPITAL - QUADRO DE ÁREAS	
BLOCO 01 A. 2.674,25 m ²	EXISTENTE
BLOCO 02 A. 352,82 m ²	A CONSTRUIR
BLOCO 03 A. 334,18 m ²	EXISTENTE
ÁREA TOTAL = 3.361,25M²	

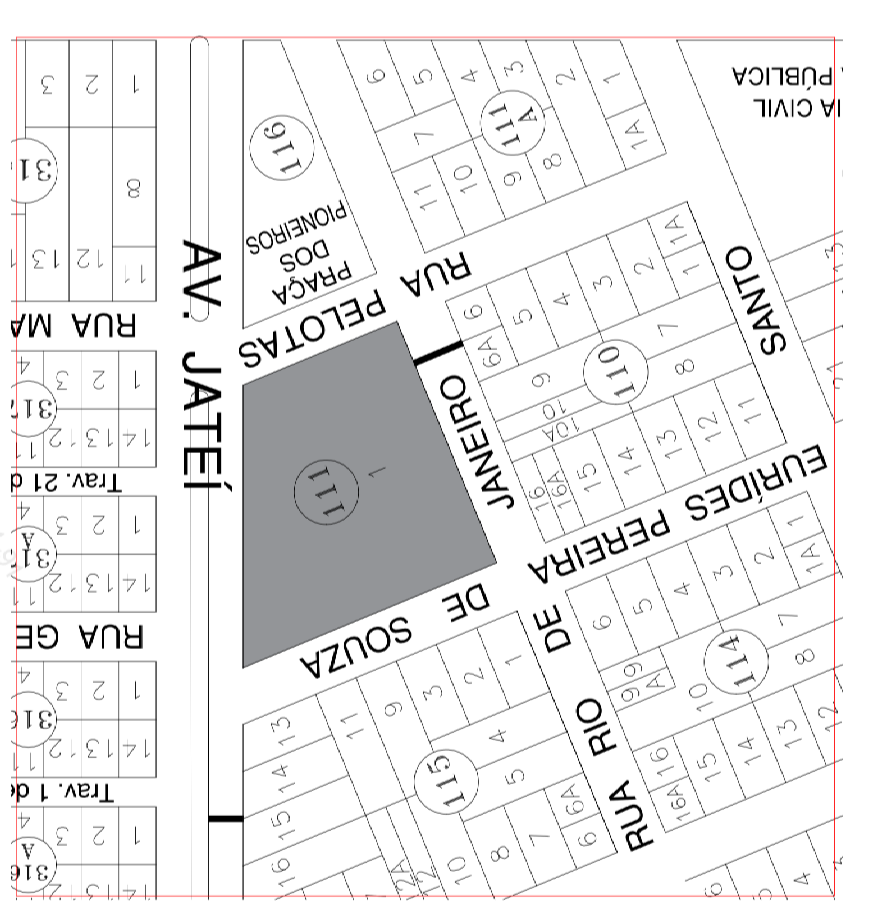

QUADRO DE RESUMO DAS MEDIDAS DE SEGURANÇA			
ACESSO DE MATÉRIA NA EDIFICAÇÃO	DE ACORDO COM A NORMA TÉCNICA Nº 06		
SEGURANÇA ESTRUTURAL CONTRA INCÊNDIO	DE ACORDO COM A NORMA TÉCNICA Nº 08		
QUAR - CONTROLE DE MATERIAS DE ACABAMENTO E REVESTIMENTO	DE ACORDO COM A NORMA TÉCNICA Nº 10		
PLANO DE EMERGENCIA	DE ACORDO COM A NORMA TÉCNICA Nº 16		
SALIDAS DE EMERGENCIA	SALIDAS DE EMERGENCIA ATENDE CONFORME NT-11		
BRIGADA DE INCENDIO	DE ACORDO COM A NORMA TÉCNICA Nº 17		
ILUMINAÇÃO DE EMERGENCIA	ILUMINAÇÃO DE EMERGENCIA ATENDE CONFORME NT-18		
SISTEMA DE DETECCAO E ALARME DE INCENDIO	DE ACORDO COM A NORMA TÉCNICA Nº 19		
SINALIZAÇÃO DE EMERGENCIA	SINALIZAÇÃO DE EMERGENCIA ATENDE CONFORME NT-20		
EXTINTORES	EXTINTORES ATENDE CONFORME NT-21		
HIDRANTES	HIDRANTES ATENDE CONFORME NORMA TÉCNICA Nº 22		
CLASSIFICAÇÃO (LEI 4535 / 2013)			
GRUPO	Ocupação	Divisão	Descrição
II	HOSPITAL E ASSIMILADO	II-3	HOSPITAL COM INTERNAÇÃO
CARGA E INCENDIO (NT-14)			
Ocupação / uso	Descrição	Divisão	CARGA DE INCENDIO EM MJ / m ²
SERVIÇOS DE SAÚDE E INSTITUCIONAL	HOSPITAL COM INTERNAÇÃO	II-3	300 MJ / m ²
CLASSIFICAÇÃO DAS EDIFICAÇÕES, INSTALAÇÕES, OCUPAÇÕES TEMPORARIAS E ÁREAS DE RISCO QUANTO A CARGA DE INCENDIO			CARGA DE INCENDIO MJ/m ²
RISCO			300 MJ / m ²
CONTROLE DE MATERIAIS DE ACABAMENTO E REVESTIMENTO (NT-10)			
PISO	ACABAMENTO	REVESTIMENTO	CLASSIF
PAREDE	ACABAMENTO	REVESTIMENTO	CLASSIF
TETO e FORRO	ACABAMENTO	REVESTIMENTO	CLASSIF

ESPAÇO DESTINADO AO USO EXCLUSIVO DO CBMM:

ESTADO DE MATO GROSSO DO SUL
SECRETARIA DE ESTADO DE JUSTIÇA E SEGURANÇA PÚBLICA
CORPO DE BOMBEIROS MILITARES
SISTEMA PREVENIR
PSCIP APROVADO
Data: 25 de Agosto de 2020
Número: 6995

AUTENTICAÇÃO ELETRÔNICA

Para verificar a autenticidade deste PSCIP, acesse o site http://sistemas.bombeiros.ms.gov.br/consulta_pscip_xhtml e informe o número do PSCIP.

PROCESSO DE SEGURANÇA CONTRA INCENDIO E PÂNICO

(X) NOVO () ATUALIZA O PSCIP Nº: 31/2012/288/2017 () SUBSTITUI O PSCIP Nº: _____

HOSPITAL MUNICIPAL - NAVIRAÍ MS

TÍTULO DO DESENHO: **IMPLANTAÇÃO**

OCCUPAÇÃO: DIVISÃO H3 - HOSPITAL E ASSEMBLHADO

RAZO SOCIAL: PREFEITURA MUNICIPAL DE NAVIRAÍ-MS

NOME FANTASIA: HOSPITAL MUNICIPAL DE NAVIRAÍ-MS

ENDEREÇO: RUA PELUIAS, 133 - CENTRO - NAVIRAÍ/MS

DATA: SET/2018 REVISÃO: SET/2018

Nº ABT/PRF: 1320180101776

QUADRO DE ÁREAS GERAIS: Área total construída: 3.361,25 m²
Área total do lote/terreno: 7.047,00 m²
Destinação do Quadro de Áreas: (ver planilha 01/1/11)

RESPONSÁVEL TÉCNICO: HELDER MATSUBARA

PROPRIETÁRIO/RESPONSÁVEL PELO USO: WELLINGTON DE MATTOS SANT'ISSI

Nome: HELDER MATSUBARA
Título: ENG CIVIL E SEGO TRABALHO
Registro: CREA 80920/D.MT.VISO 18472MS
CPF/RG: 221.643.358-64
CNPJ: 03.155.934/0001-90

Nome: WELLINGTON DE MATTOS SANT'ISSI
CPF/RG: 221.643.358-64
CNPJ: 03.155.934/0001-90

ESCALA: INDICADA PRANCHAS: 01/11