


PLANTA DE LOCALIZAÇÃO

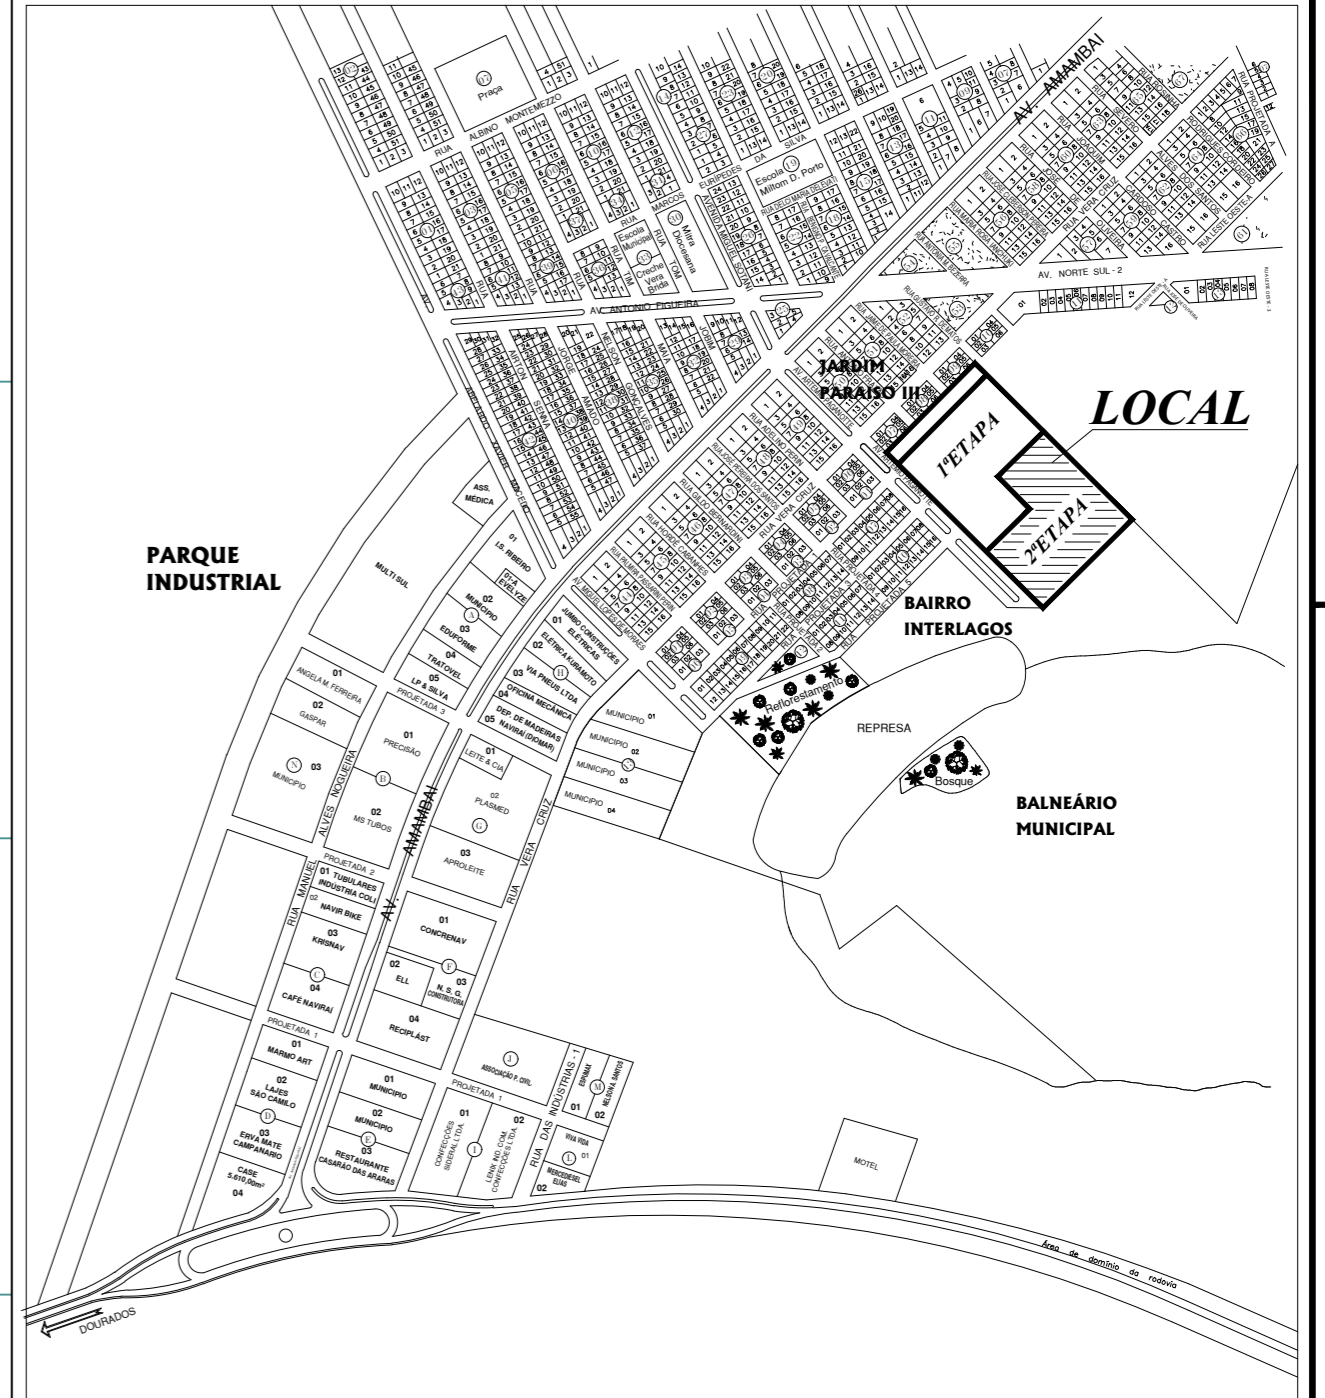

LEGENDA

	CURVA MESTRE		ARVORE
	CURVA INTERMEDIÁRIA		RUA DE ASFALTO
	EDIFICAÇÃO		CERCA

PREFEITURA MUNICIPAL DE NAVIRAI

ESCALA: 1:800	ASSUNTO: Levantamento Topográfico Planialtimétrico Cadastral Georreferenciado	DATUM: SIRGAS 2000
PROCESSAMENTO DIGITAL:	LOCAL: Loteamento Interlagos II Conj. Residencial 2ª Etapa 61 casas Parte de área do perímetro urbano	MATRICULA: 22.396
DATA DA ELABORAÇÃO DIGITAL: Dezembro / 2019	MUNICÍPIO: Navirai - MS	PRANCHA: 1/1
AUTOR DO PROJETO ROBERTO MARQUES DE SOUZA ENGENHEIRO CIVIL CREA 1120/D MS RESP.TÉC.: PREFEITURA MUNICIPAL DE NAVIRAI PROPRIETÁRIO		PROPONENTE IEDHII - INSTITUTO DE EDUCAÇÃO DESENVOLVIMENTO HUMANO E INSTITUCIONAL CNPJ.: 04.430.392/0001-80 RESP. LEGAL: ROBERTO ALEXANDRE COSTA DA CUNHA CPF. 338.352.251-20
PREFEITURA MUNICIPAL DE NAVIRAI/MS CNPJ.: 03.155.934/0001-90		