

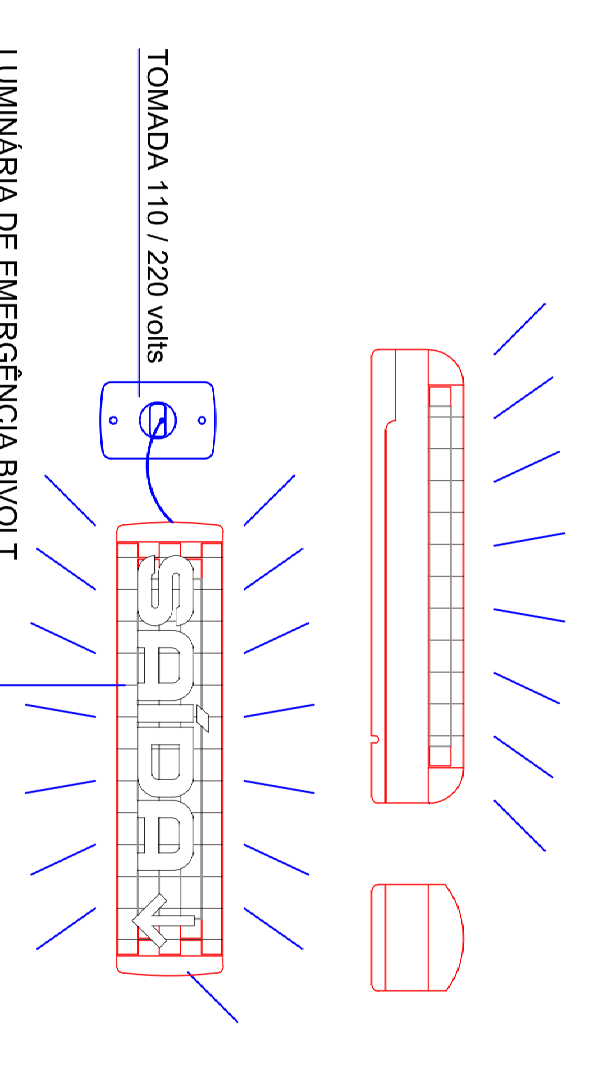


HOSPITAL MUNICIPAL

LEGENDA DOS EQUIPAMENTOS	QUANTIDADE
UNIDADE EXTINTORA PORTÁTIL - CARGA 24KG ÁGUA PRESSURIZADA - 10L	16 UNID.
UNIDADE EXTINTORA PORTÁTIL - CARGA DE PÓ BC CAPACIDADE EXTINTORA: 2-A	22 UNID.
UNIDADE EXTINTORA PORTÁTIL - CARGA CO2 DIXOMO DE CARBONO (CO2) - 4KG CAPACIDADE EXTINTORA: 5-B-C	06 UNID.
PONTO DE ILUMINAÇÃO DE EMERGENCIA	117 UNID.
INDICA UMA SAÍDA DE EMERGENCIA 380X190	13 UNID.
INDICA UMA SAÍDA DE EMERGENCIA 380X190	19 UNID.
INDICA UMA SAÍDA DE EMERGENCIA 58X119	07 UNID.
INDICA UMA SAÍDA DE EMERGENCIA 380X190	06 UNID.
INDICA BARRA ANTIPÂNICO 285X190	03 UNID.
Indicador dos sistemas de proteção contra incêndio	01 UNID.

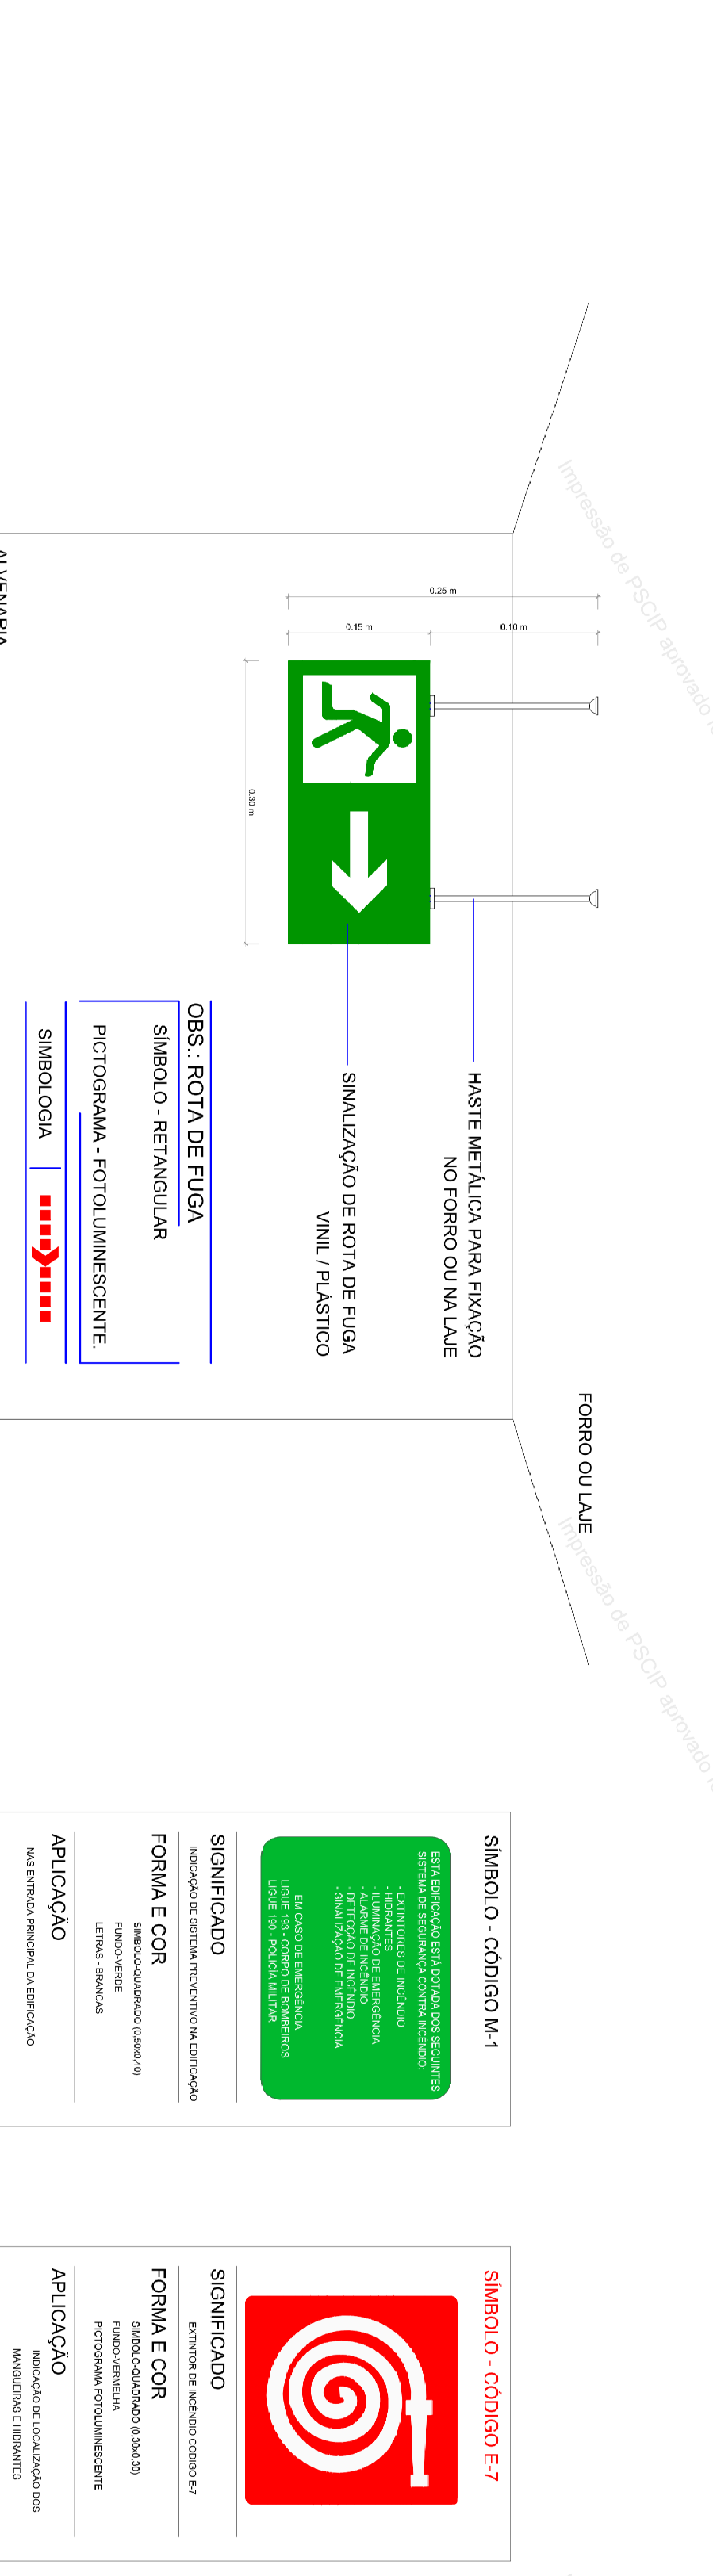

DETALHE - ILUMINAÇÃO DE SINALIZAÇÃO S/ESC

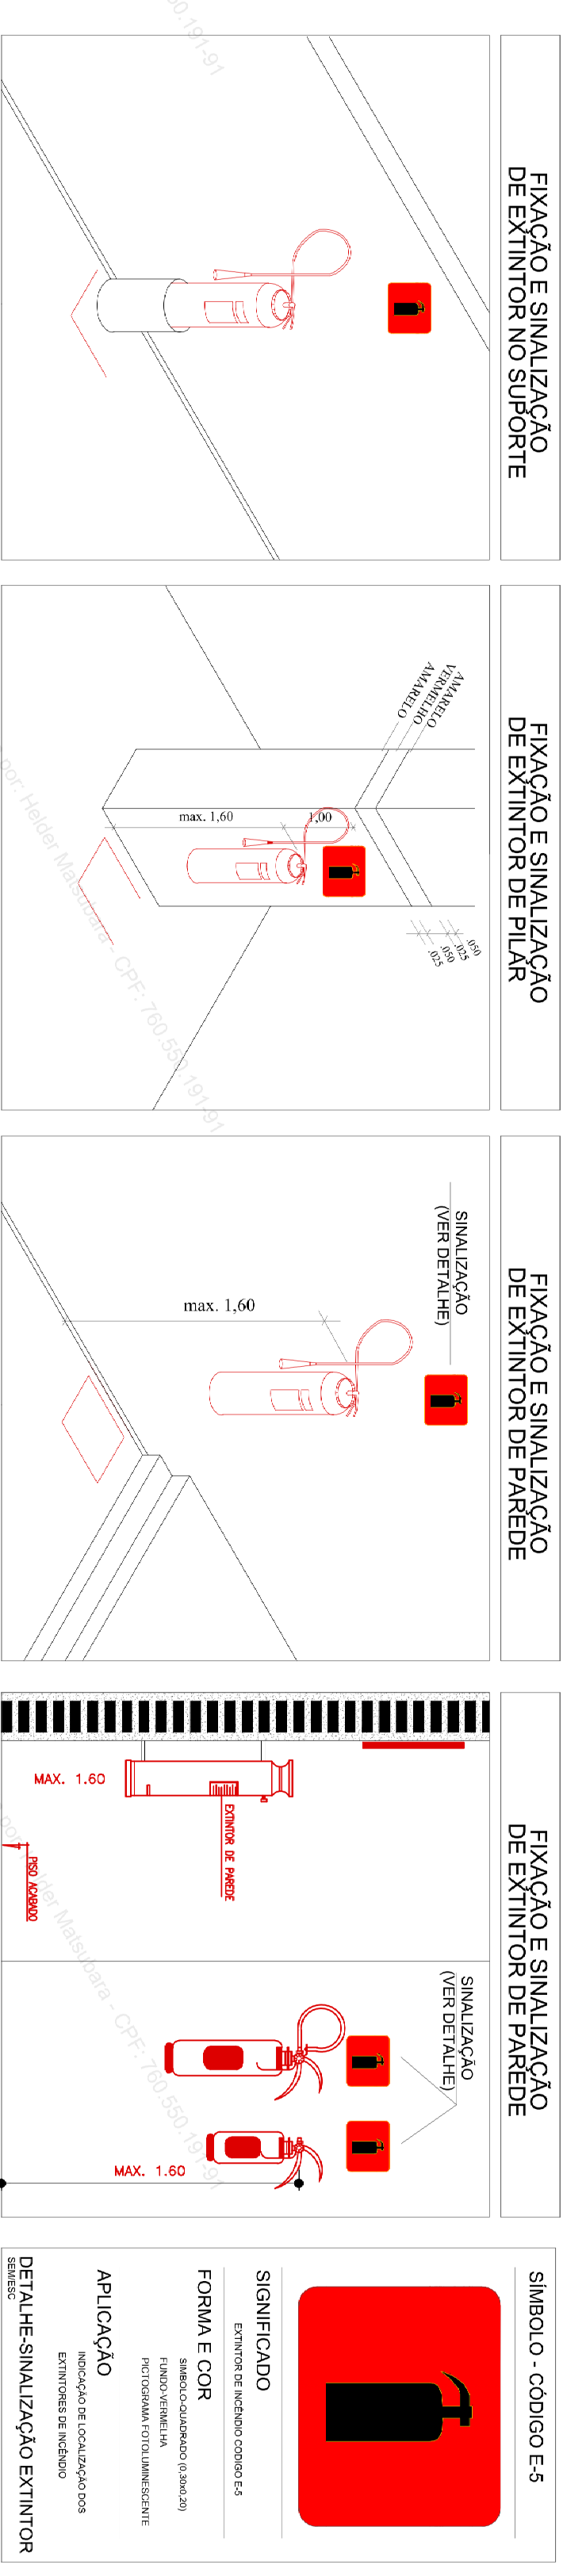

DETALHE - SINALIZAÇÃO ROTA DE FUGA (TETO) S/ESC

ESTADO DE MATO GROSSO DO SUL
SECRETARIA DE ESTADO DE JUSTIÇA E SEGURANÇA PÚBLICA
CORPO DE BOMBEIROS MILITARES
SISTEMA PREVENIR
PSCP APROVADO
Data: 25 de Agosto de 2020
Número: 6995
AUTENTICAÇÃO ELETRÔNICA

Para verificar a autenticidade deste PSCP, consulte o código QRCode ao lado ou acesse: <http://sistemas.bombeiros.ms.gov.br/consultar-pscp.xhtml> e informe o número do PSCP.

PROCESSO DE SEGURANÇA CONTRA INCÊNDIO E PÂNICO
HOSPITAL MUNICIPAL - NAVIRAÍ MS

TÍTULO DO DESENHO:	PLANTA DE PREVENTIVOS - BLOCO 02 E DETALHES
OCCUPAÇÃO:	DIVISÃO H3 - HOSPITAL E ASSEMBLEIADO
RAZÃO SOCIAL:	PREFEITURA MUNICIPAL DE NAVIRAÍ-MS
NOME FANTASIA:	HOSPITAL MUNICIPAL DE NAVIRAÍ-MS
ENDEREÇO:	RUA PELDONS, 133 - CENTRO - NAVIRAÍ/MS
DATA:	SET/2018
REVISÃO:	REV.01
PROFESSOR RESPONSÁVEL PELO USO:	WELLINGTON DE MATTOS SANT'ANSI
PROPRIETÁRIO/RESPONSÁVEL PELO USO:	HEIDER MATSUJARA
INDICADA:	03/11