LEGENDA

- A CONSTRUIR
- A DEMOLIR
- EXISTENTE
- A SUBSTITUIR
- REPARO NO TELHADO
- TROCA DE CALHA

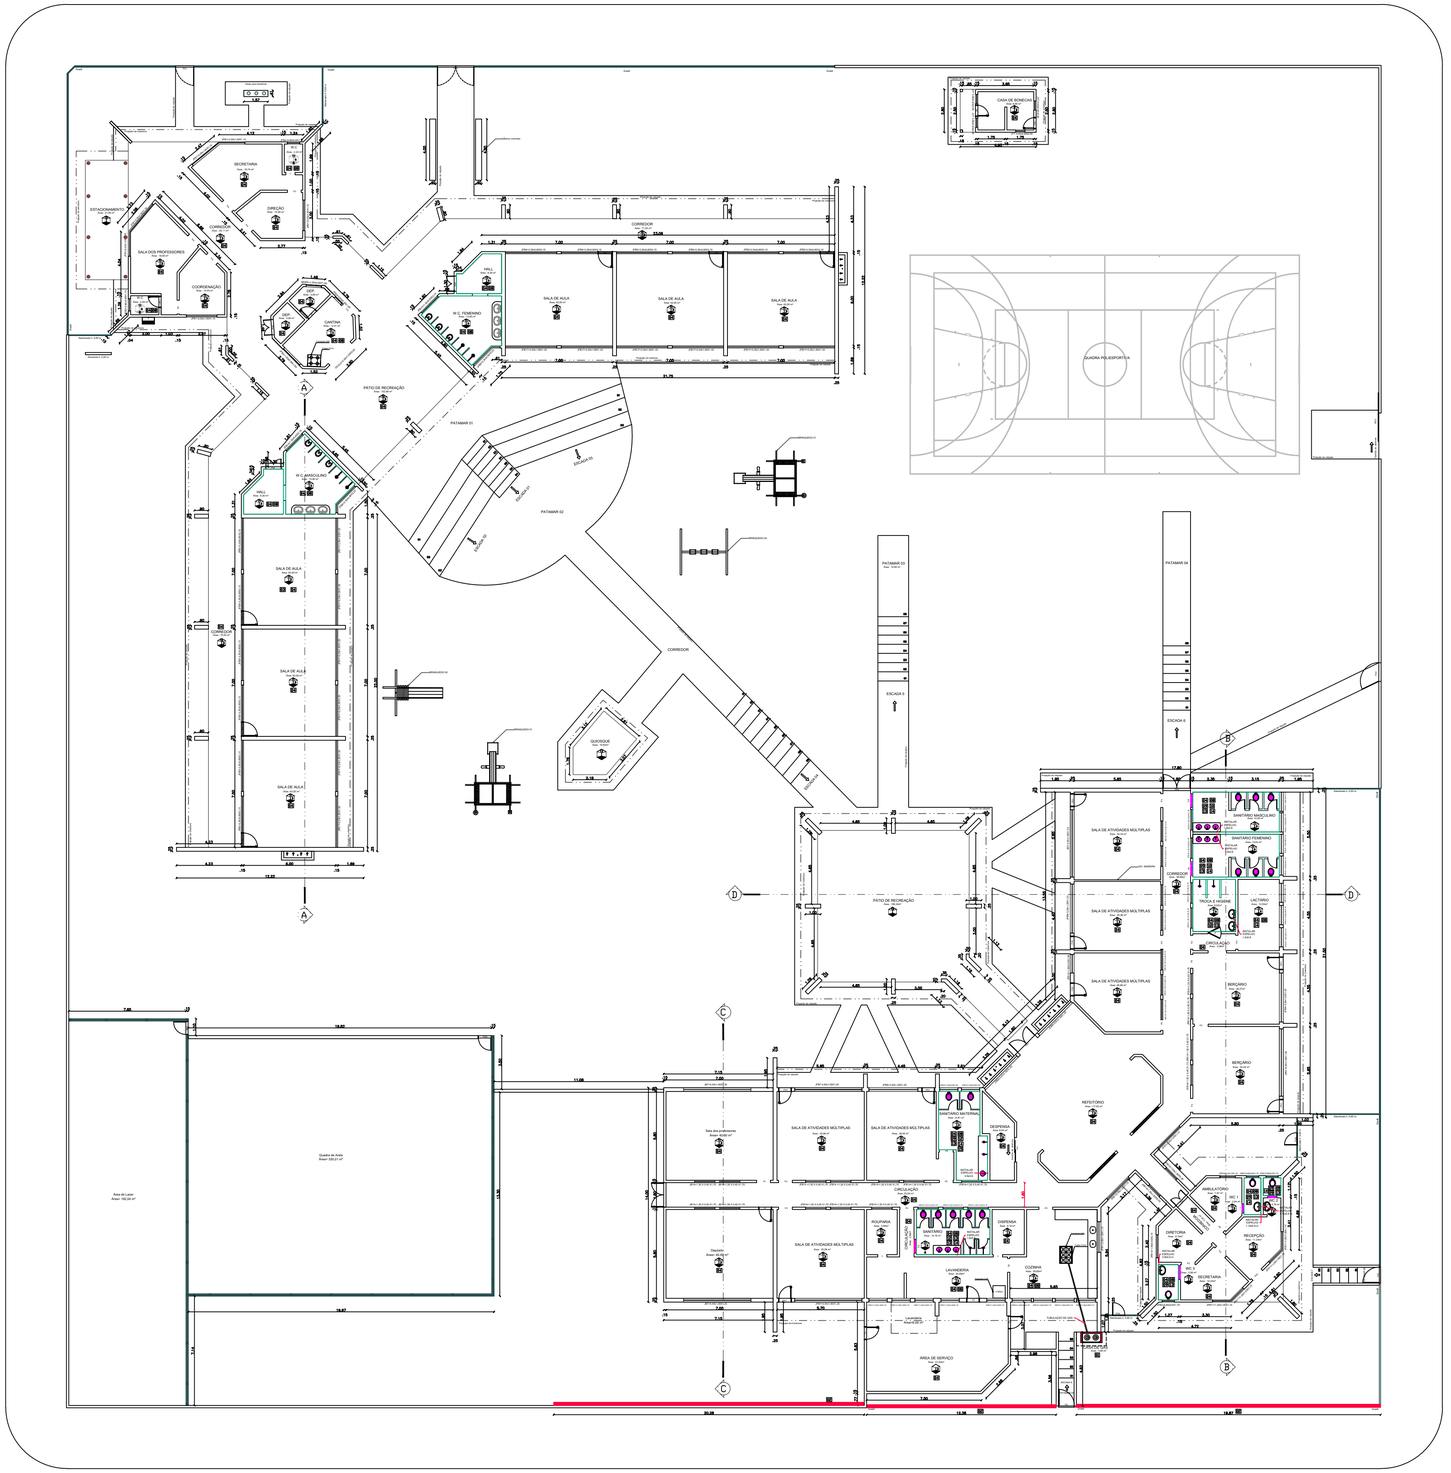

1 PLANTA BAIXA REFORMA
ESCALA 1:200

LEGENDA DE TEXTO

CÓDIGO	DESCRIÇÃO
01	CONSTRUÇÃO CASA DE GÁS
02	CONSTRUÇÃO DE MURO DE ARRIMO
03	APLICAÇÃO DE MASSA E LIXAMENTO
04	PINTURA EM PAREDES E TETO
05	REPAROS EM TELHADO
06	REPARO EM LAJE
07	SUBSTITUIÇÃO DE CALHA
08	SUBSTITUIÇÃO DE REVESTIMENTO
09	SUBSTITUIÇÃO DE PORTA
10	SUBSTITUIÇÃO DE BANCADA DE GRANITO 1.80X0.60 COM 3 CUBAS E 3 TORNEIRAS
11	SUBSTITUIÇÃO DE LAVATÓRIO COM TORNEIRA
12	SUBSTITUIÇÃO DE CHUVEIRO ELÉTRICO
13	INSTALAR ESPELHO
14	SUBSTITUIÇÃO DE VASO SANITÁRIO
15	BANCADA DE GRANITO 2.9x0.6 m COM APOIO EM MÃO FRANCESA COM 1 CUBA, 1 TORNEIRA E 2 CHUVEIROS

APROVAÇÃO

PREFEITURA MUNICIPAL DE NAVIRAÍ

OBRA
REFORMA CRECHE MARIA JOSÉ DA SILVA CANÇADO

LOCAL
AV. NOVA ANDRADINA - NAVIRAÍ/MS

ÁREA CONSTRUIDA
2388,12 m²
ÁREA DO TERRENO
7516,19 m²

RESPONSÁVEL TÉCNICO P/ PROJETO
FABIANO COSTA
CAU: A30439-5

PREFEITO
RHAIZA REJANE NEME DE MATOS
CNPJ 03.155.934/0001-90

DISCIPLINA
PROJETO ARQUITETÔNICO

CONTEÚDO
PLANTA BAIXA REFORMA

FOLHA
2/4

ESCALA
COMO INDICADO

DATA
MAI/2021

CONVÊNIO

COORDENADAS
23°04'16.0"S
54°12'32.7"W