



**1** PLANTA FINAL  
ESCALA 1:250

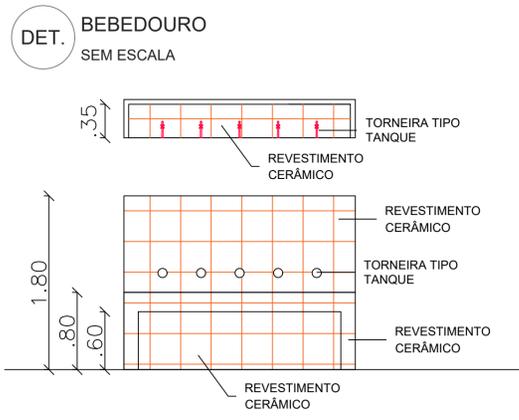

**DET. SL DESCANSO E LAVANDERIA SEM ESCALA**



**DET. SL DE TECNOLOGIA SEM ESCALA**

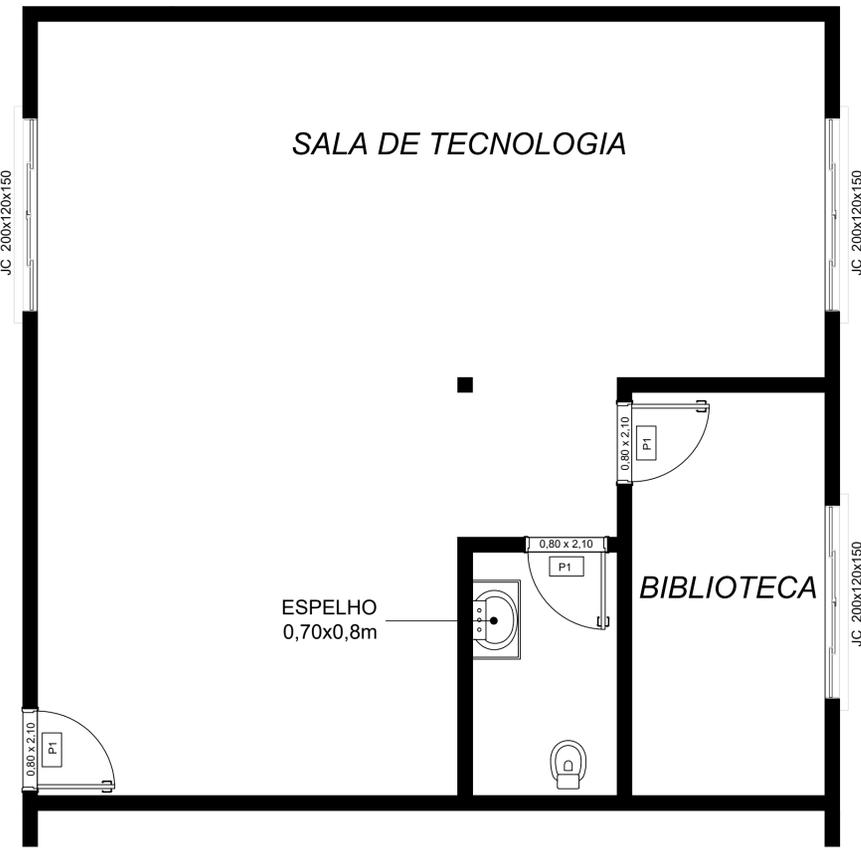

**LEGENDA DE ESQUADRIAS**

CÓDIGO	DESCRIÇÃO	DIMENSÃO	QUANTIDADE
P	Porta de Madeira	0,60 x 1,80	8
P1	Porta de Madeira	0,80 x 2,10	29
P2	Porta de Madeira	0,90 x 1,60	4
P3	Porta de Madeira	0,90 x 2,10	4
P4	Porta de Madeira	1,00 x 2,10	1
PV	Porta de Vidro	1,00 x 2,10	1
PF	Porta de Ferro de Abrir	2,00 x 2,10	1
PFC	Porta de Ferro de Correr	6,15 x 3,00	1
JB	Janela Basculante	1,50 x 0,70 x 2,00	9
JVC	Janela de Vidro de Correr	2,00 x 1,20 x 1,00	9
JVC1	Janela de Vidro de Correr	2,00 x 1,10 x 1,00	14
JVC2	Janela de Vidro de Correr	3,00 x 1,20 x 1,45	23
OC	Óculo	2,00 x 0,70 x 1,10	1
OC1	Óculo	3,35 x 0,70 x 1,10	1

APROVAÇÃO

**PREFEITURA MUNICIPAL DE NAVIRAÍ**

OBRA  
REFORMA ESCOLA MARECHAL RONDON

LOCAL  
AV. CAARAPO, 900 - NAVIRAÍMS

ÁREA CONSTRUIDA  
1805,79 m²

ÁREA DO TERRENO  
13844,00 m²

RESPONSÁVEL TÉCNICO DO PROJETO  
**FABIANO COSTA**  
CAU - A30439-5

PREFEITO  
**RHAIZA REJANE NEME DE MATOS**  
CNPJ 03.155.934/0001-90

DISCIPLINA  
PROJETO ARQUITETÔNICO

CONTEÚDO  
PROJETO EXISTENTE

FOLHA  
**3/3**

ESCALA  
COMO INDICADO

DATA  
ABR/2021

CONVENIO

COORDENADAS  
23°03'59" S  
54°12'37" W