

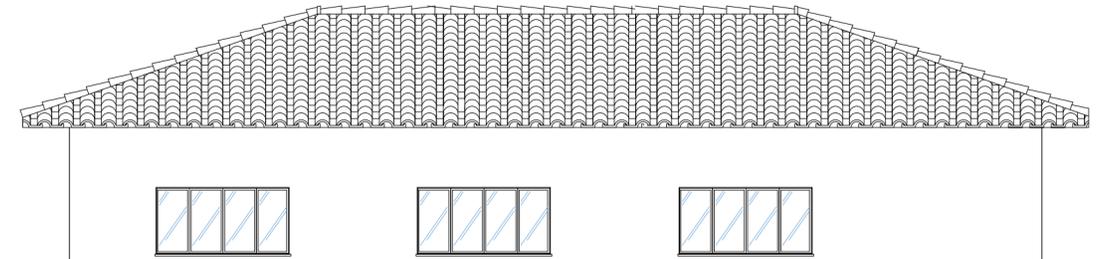



CORTES E ELEVAÇÕES

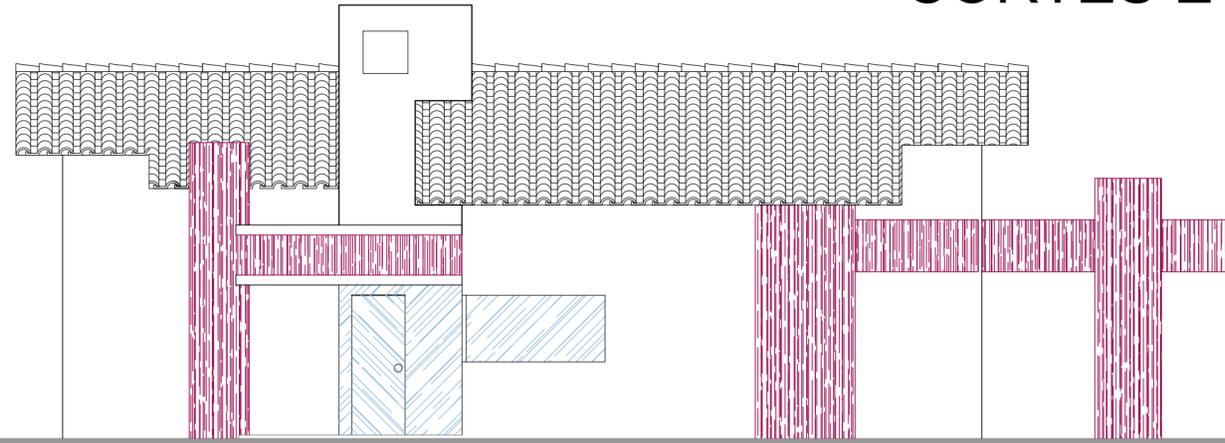


FACHADA

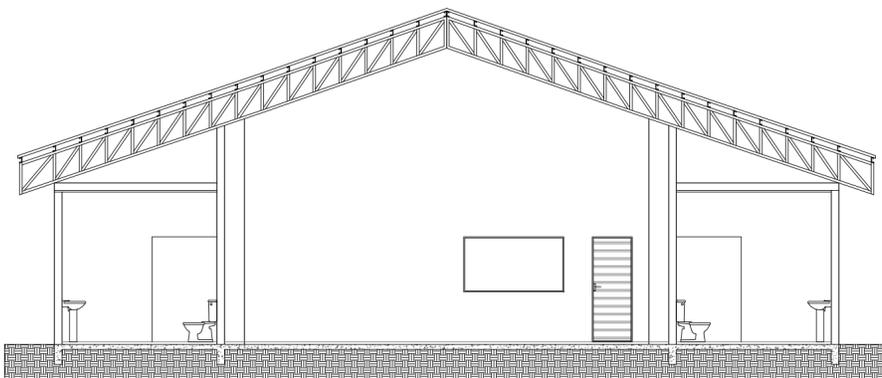


CORTE DD

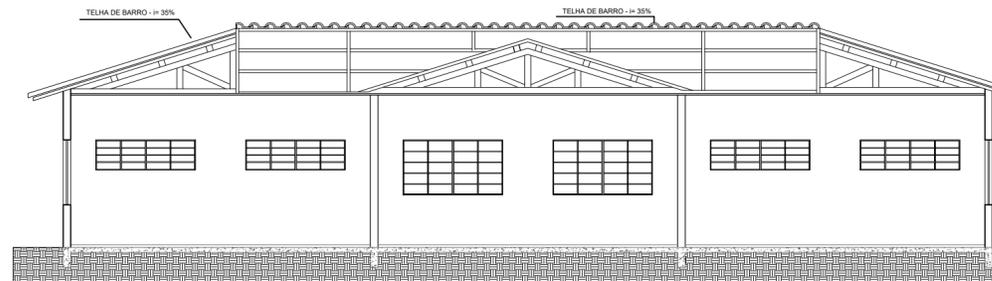


APROVAÇÃO

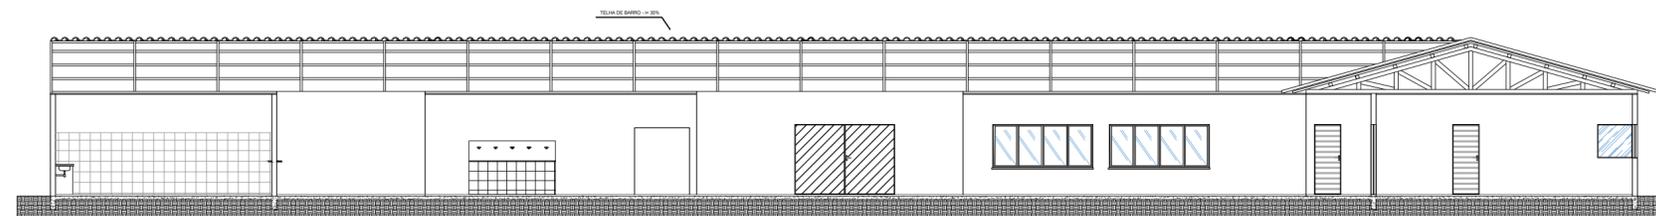


CORTE AA

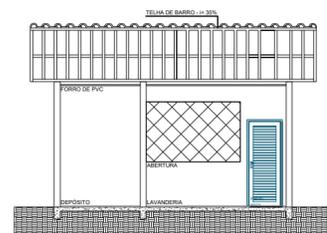

CORTE BB

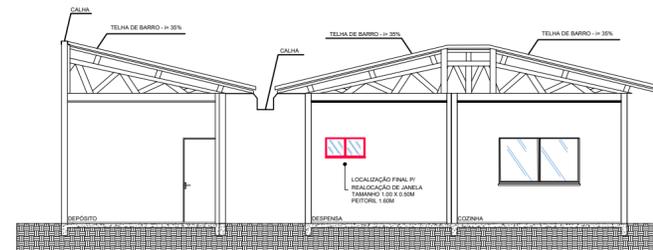

CORTE CC

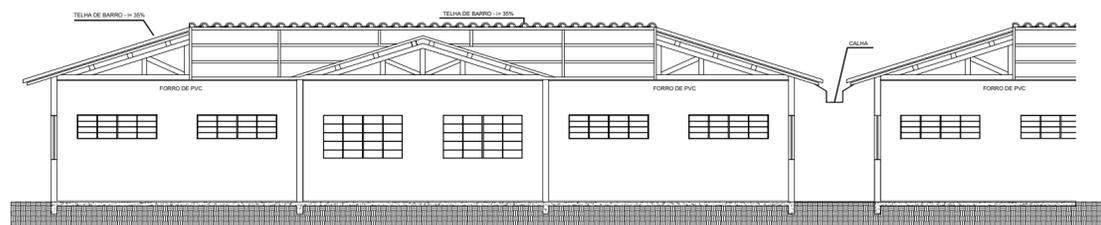

CORTE EE



PREFEITURA MUNICIPAL DE NAVIRAÍ

OBRA
REFORMA ESCOLA JOSÉ MARTINS FLORES

LOCAL
R. HORTÊNCIA, 340 - NAVIRAÍ/MS

ÁREA CONSTRUÍDA
2214,50 m²
ÁREA DO TERRENO
8046,09 m²

RESPONSÁVEL TÉCNICO PI/PROJETO
FABIANO COSTA
CAU - A30439-5

PREFEITO
RHAIZA REJANE NEME DE MATOS
CNPJ 03.155.934/0001-90

DISCIPLINA
PROJETO ARQUITETÔNICO

CONTEÚDO
CORTES E ELEVAÇÕES

FOLHA
5/6

ESCALA
COMO INDICADO

DATA
ABR/2021

CONVÊNIO

COORDENADAS
23°04'06.5"S
54°11'22.5"W