




FACHADA PRINCIPAL
Escala 1:75

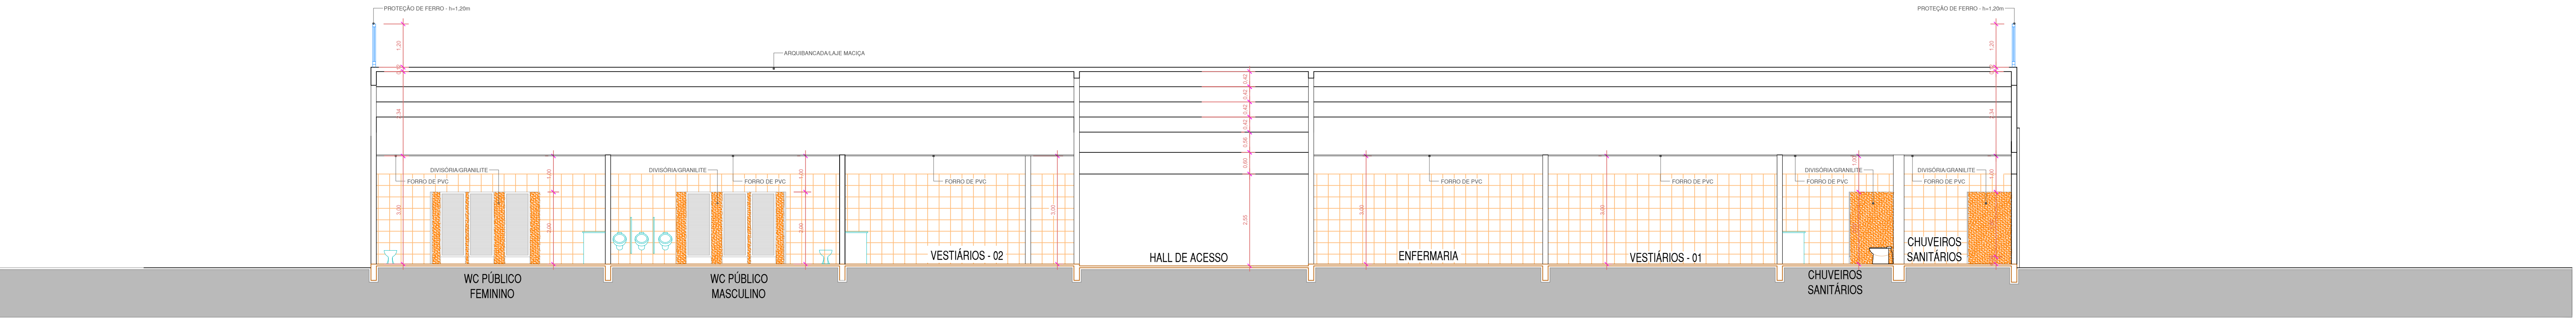


CORTE AA
Escala 1:75

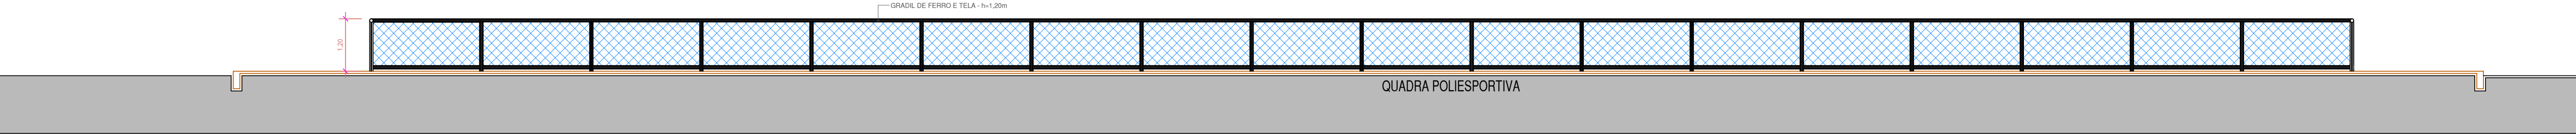

CORTE BB
Escala 1:75

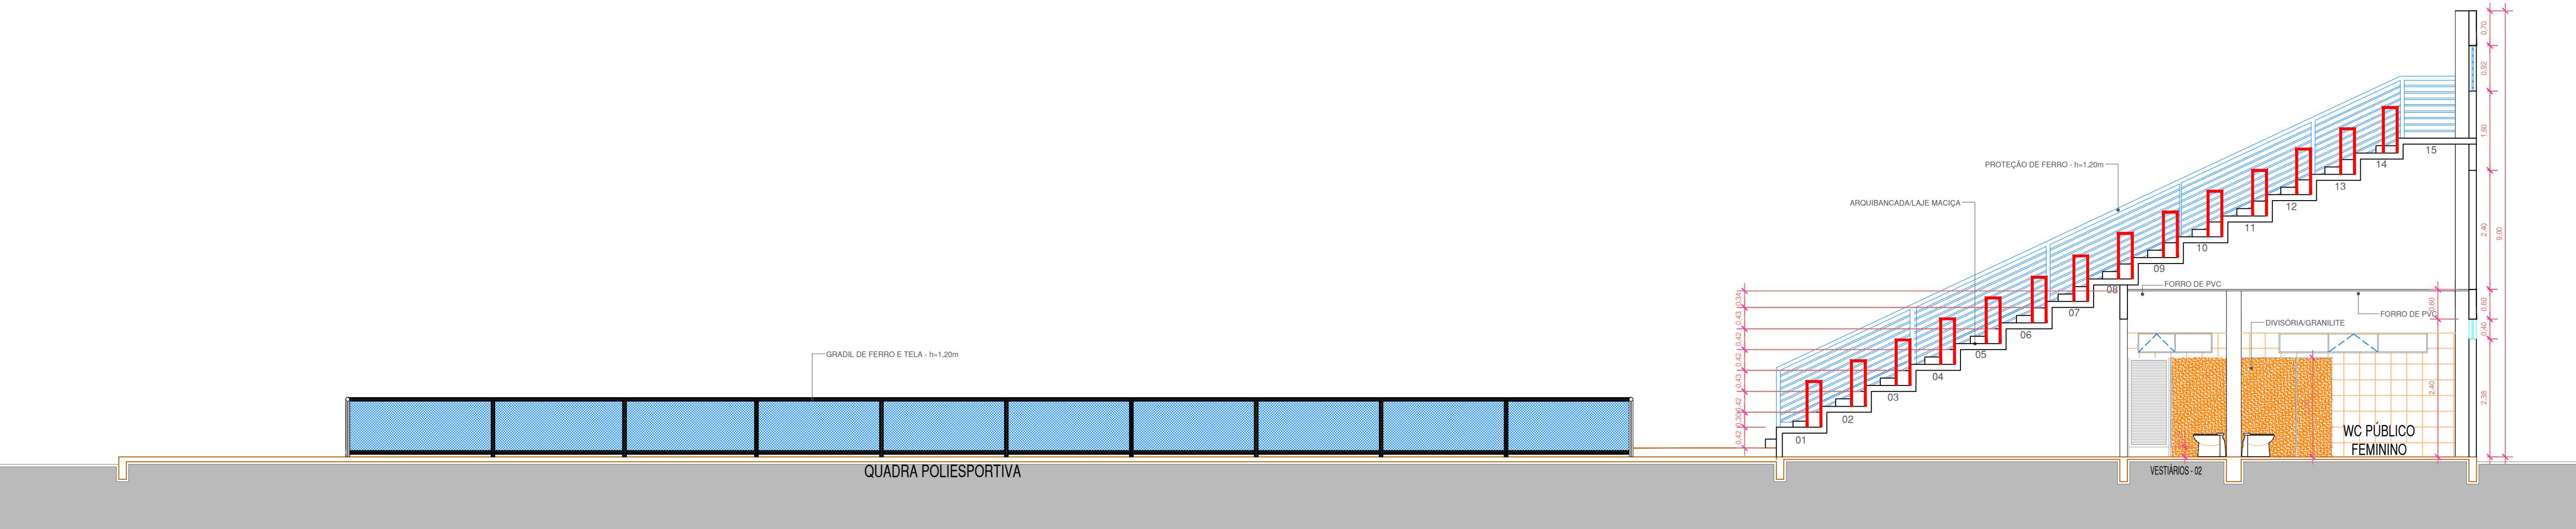

CORTE CC
Escala 1:75

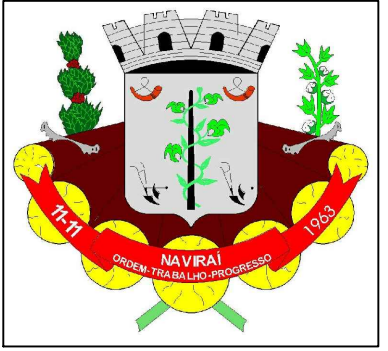

ARQUITETÔNICO

projeto:
QUADRA POLIESPORTIVA
local:
AVENIDA GLÓRIA DE DOURADOS
Conteúdo:
PLANTA DE COBERTURA, CORTES E ELEVACÃO
Prefeitura Municipal de Naviraí
cnpj: 03.155.934/0001-90

