

LEGENDA



IMPLANTAÇÃO DA CALÇADA 01



IMPLANTAÇÃO DA CALÇADA 02



IMPLANTAÇÃO DA CALÇADA 03



IMPLANTAÇÃO DA CALÇADA 04

CALÇADA EXISTENTE

CALÇADA EXISTENTE

IMPLANTAÇÃO DE RAMPAS DE ACESSIBILIDADE


CALÇADA EXISTENTE

IMPLANTAÇÃO DE RAMPAS DE ACESSIBILIDADE

REMOÇÃO DE PORTÃO DE FERRO 80X210 CM ELIMINANDO DEPÓSITO

RETIRADA DE ALVENARIA EXTERNA DO FUNDO DO HALL, JUNTAMENTE COM PORTÃO DE FERRO 3,50X2,10CM

IMPLANTAÇÃO DE RAMPAS DE ACESSIBILIDADE

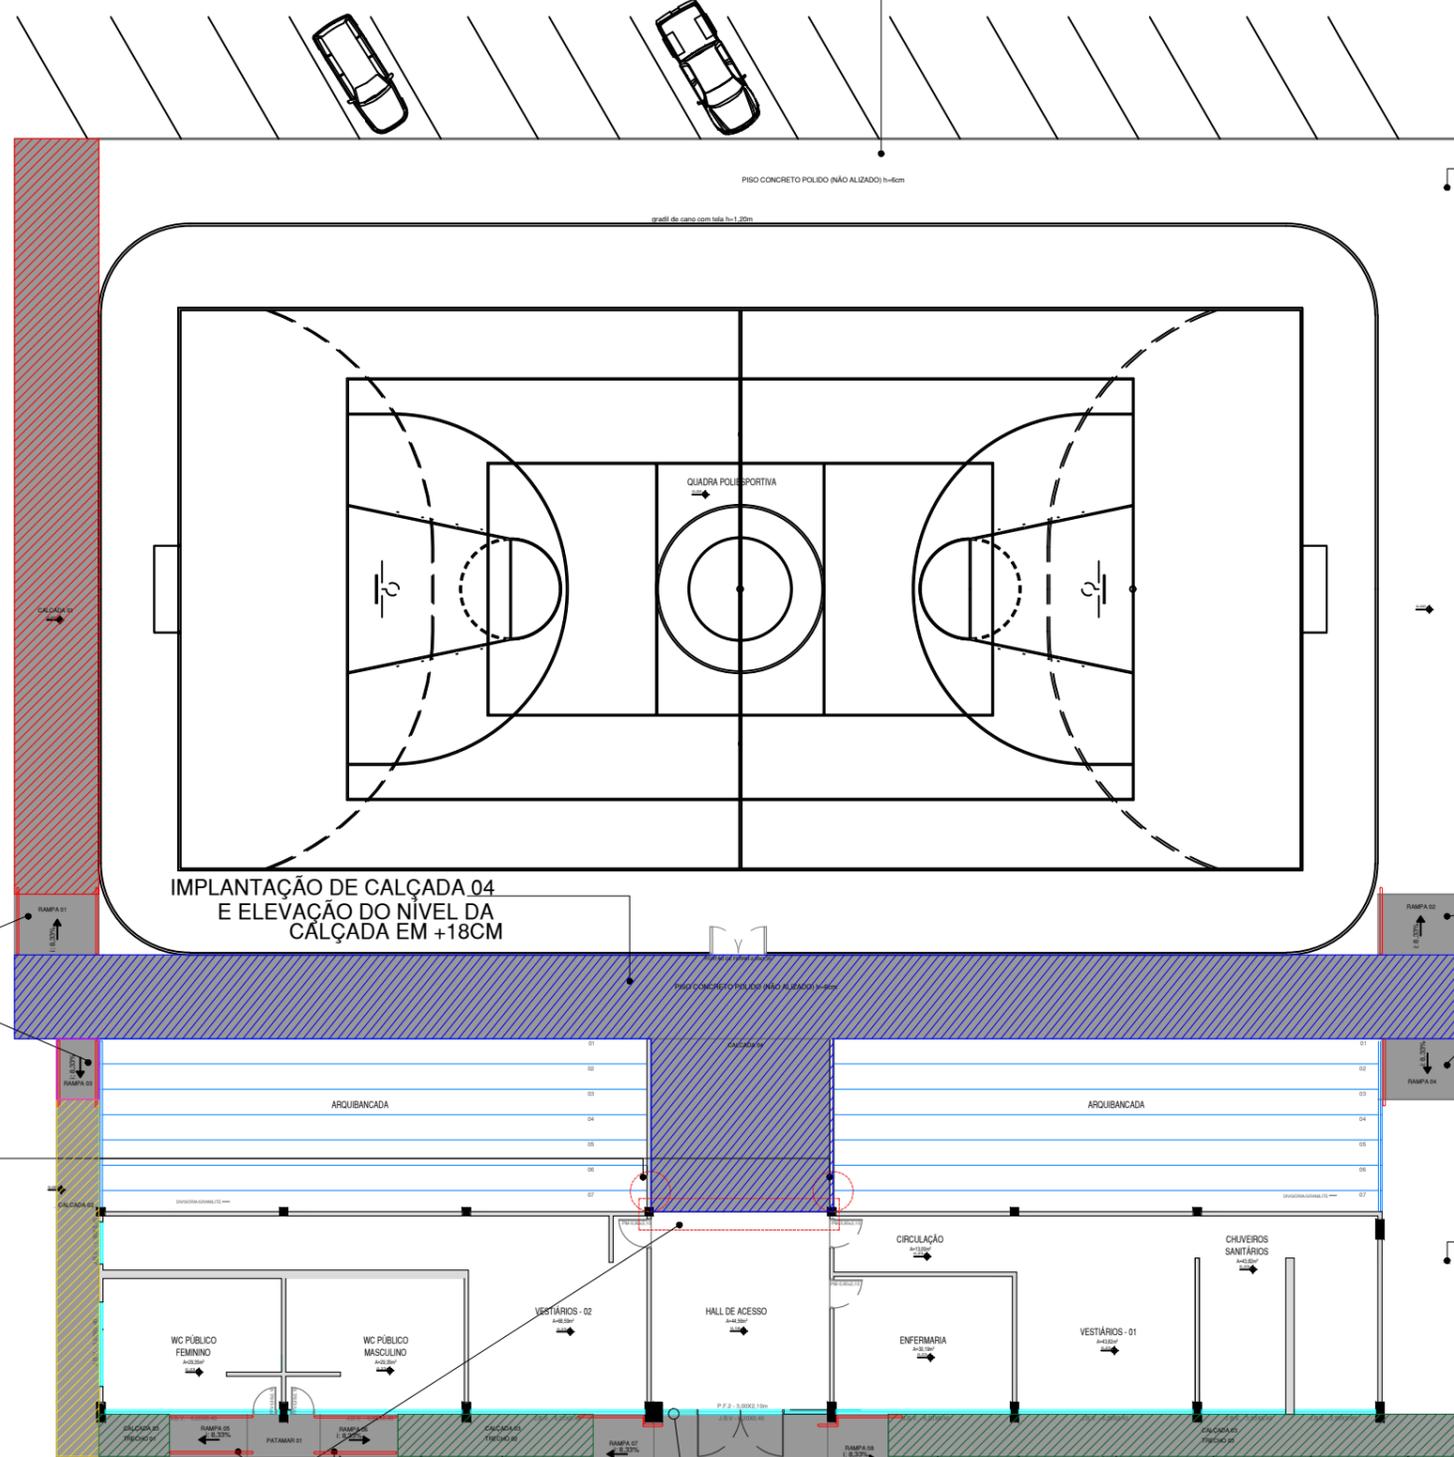

Projeto: COMPLEXO ESPORTIVO	Número Prancha: 1/1
Proprietário: Prefeitura Municipal de Naviraí	Data: Junho/2021
Local: NAVIRAI - MS	Escala: 1:250
	Desenho: Equipe de Obras

Proprietário: JORGE LUIS DE LÚCIA GERENTE DE OBRAS Gerência de Obras	Responsável Técnico: FLAVIO VENDAS TANUS Engº Civil - CREA 9432/D-MS
--	---

ESTACIONAMENTO E PATIO DE MANOBRAS