


PLANTA DE LOCAÇÃO SEM ESCALA

Execução de 223,90 m<sup>2</sup> de Calçada.

PLANTA QUADRA (VESTIÁRIOS E BANHEIROS)  
Escala 1:100

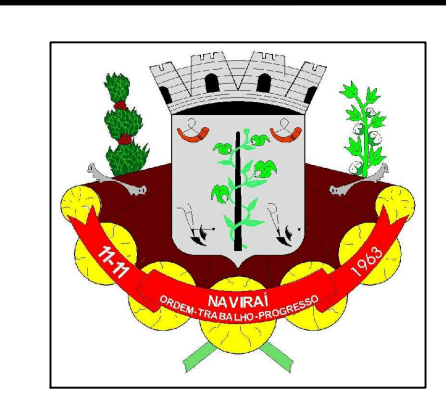


## ARQUITETÔNICO

projeto: COMPLEMENTAÇÃO CONSTRUÇÃO DA ESTRUTURA DA ARQUIBANCADA, BANHEIROS E VESTIÁRIOS.  
local: AVENIDA GLÓRIA DE DOURADOS  
Conteúdo: PLANTA QUADRA (VESTIÁRIOS) E PLANTA DE LOCAÇÃO  
**Prefeitura Municipal de Naviraí**  
cnpj: 03.155.934/0001-90

áreas:	
A construir.....	328,68m <sup>2</sup>
Quadra.....	1.173,93m <sup>2</sup>
Arquibancada.....	570,45m <sup>2</sup>

Prancha nº 01/03 Data Junho/2021

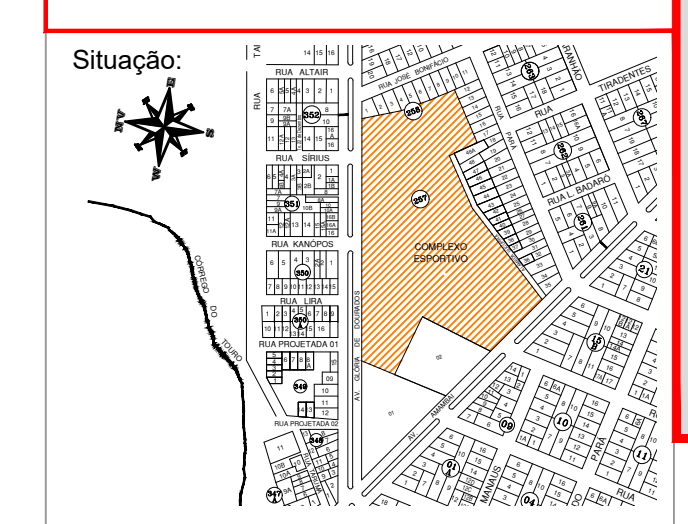

**FLAVIO VENDAS TANUS**  
RESPONSÁVEL TÉCNICO  
Eng<sup>o</sup>Civil - CREA 94322-MS

**JORGE LUIS DE LÚCIA**  
GERENTE DE OBRAS  
Gerência de Obras

art: Desenho: Equipe de Obras

Aprovação: