



DETALHE - CORRIMÃO ARQUIBANCADA
Escala 1:50

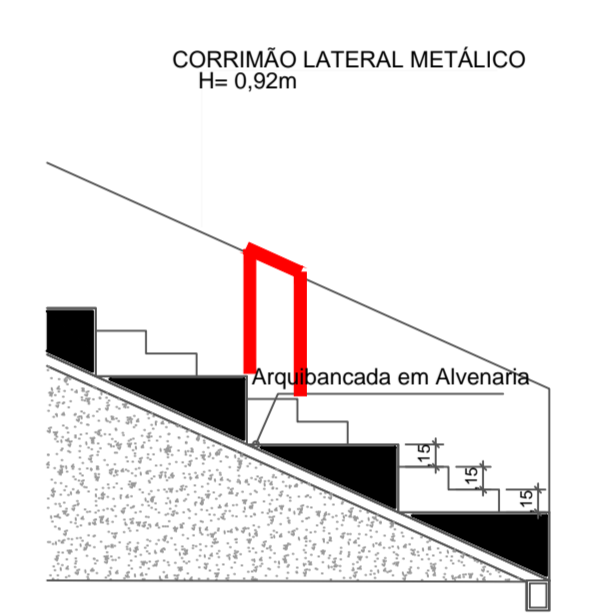

DETALHE - CORRIMÃO ARQUIBANCADA
Escala 1:50

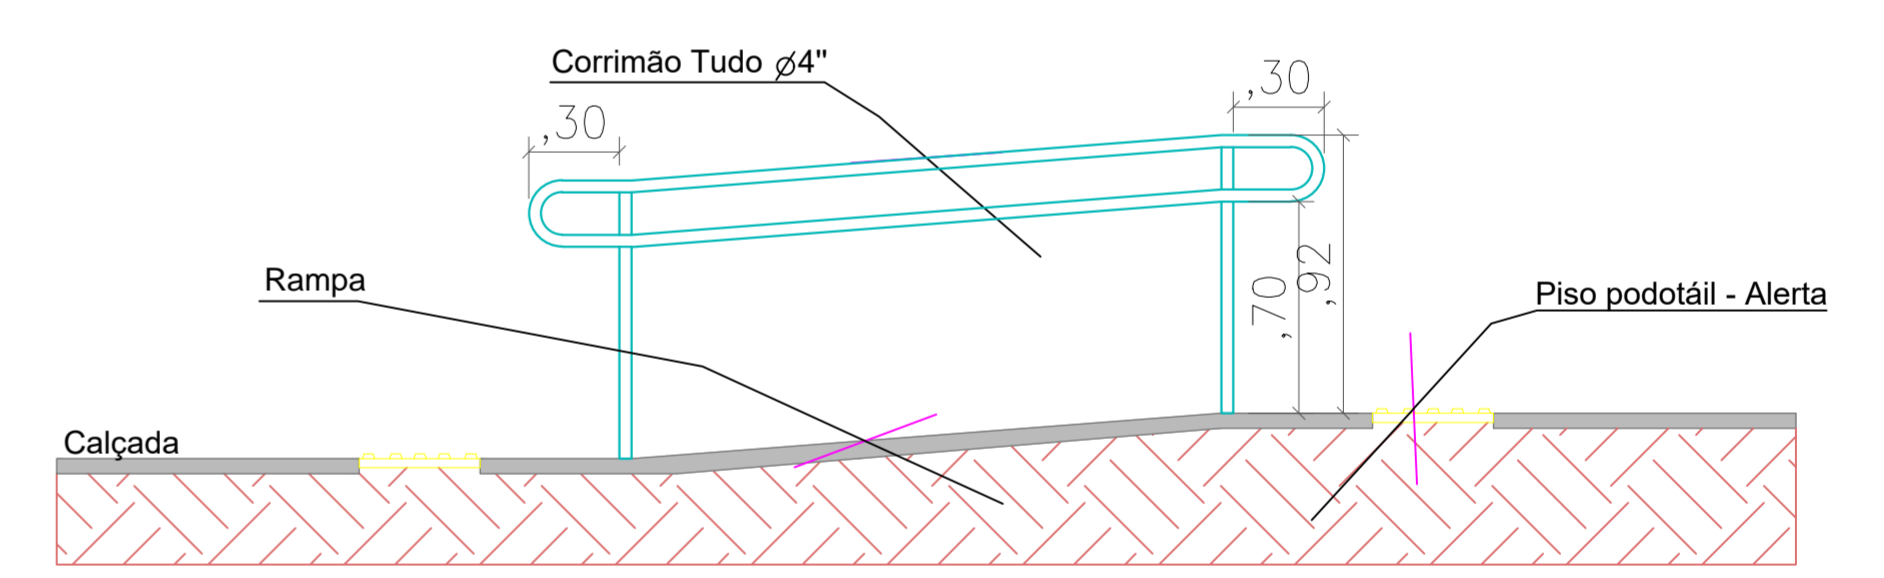

DETALHE - CORRIMÃO RAMPA
Escala 1:25

PLANTA QUADRA (ARQUIBACADAS)
Escala 1:100




ARQUITETÔNICO

Projeto: COMPLEMENTAÇÃO CONSTRUÇÃO DA ESTRUTURA DA ARQUIBANCADA, BANHEIROS E VESTIÁRIOS.
 Local: AVENIDA GLÓRIA DE DOURADOS
 Conteúdo: PLANTA QUADRA (ARQUIBACADAS)
Prefeitura Municipal de Naviraí
 cnpj- 03.155.934/0001-90

áreas:	Prancha nº	Data
Á a construir.....328,68m ² Quadra.....1.173,93m ² Arquibancada.....570,45m ²	02/03	Junho/2021

Situação:

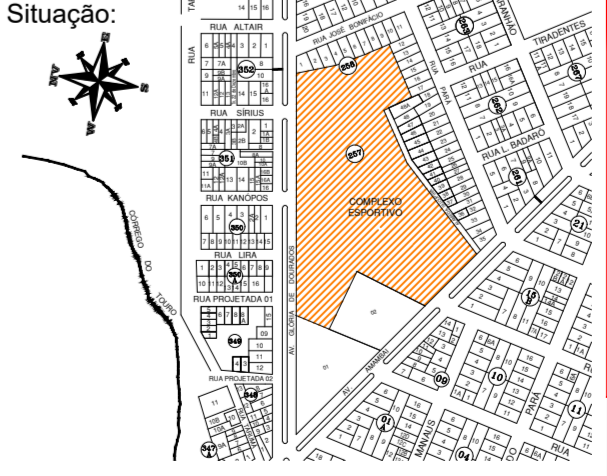

FLAVIO VENDAS TANUS
REGISTRADO: 190402
 Engº Civil - CREA 9432/D-MS

JORGE LUIS DE LÚCIA
CHEFE DE OBRAS

art: _____ Desenho: Equipe de Obras

Aprovação: _____