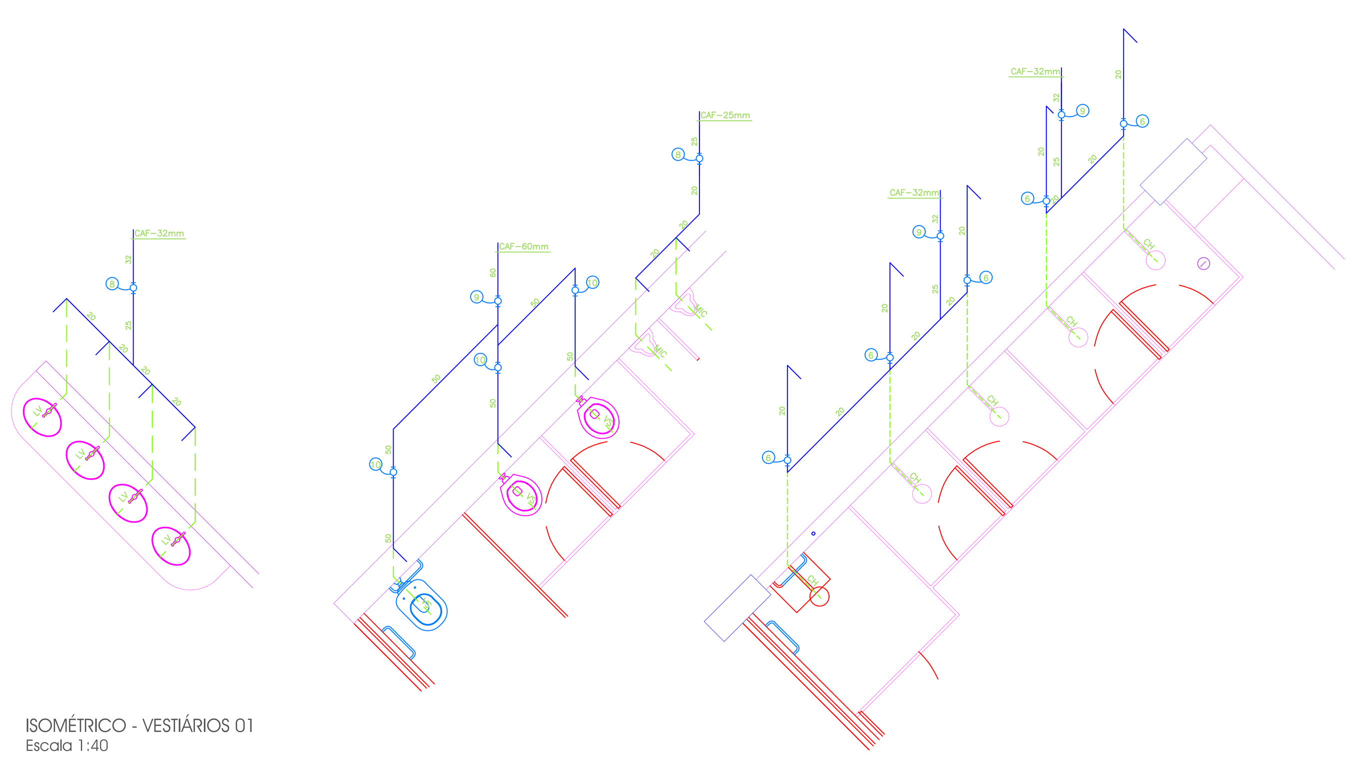

ISOMÉTRICO - VESTIÁRIOS 01
Escala 1:40

CAIXA DE INSPENÇÃO (ALVENARIA)

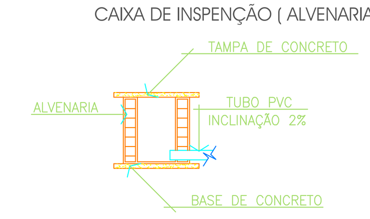

CORTE AA
Escala 1:40

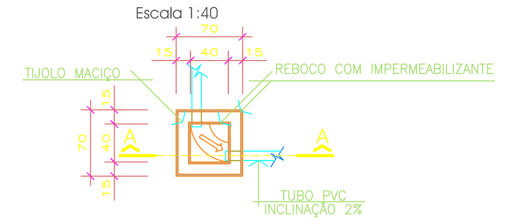

PLANTA BAIXA
Escala 1:40

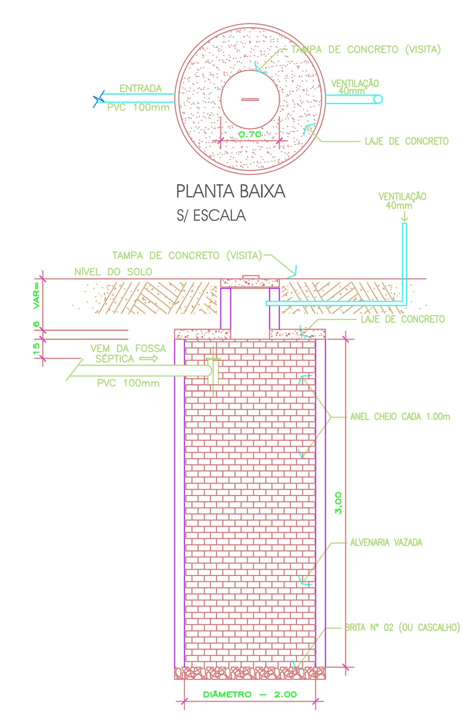

SUMIDOURO 01
S/ Escala

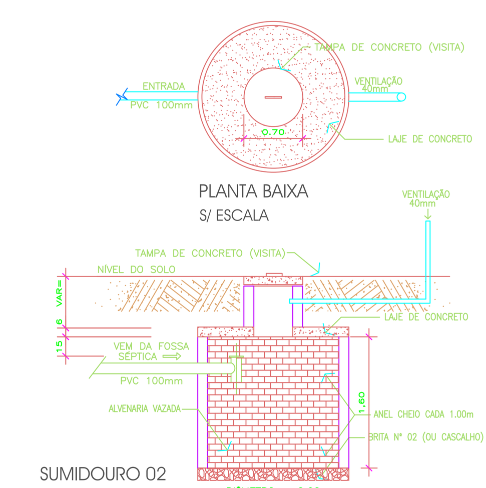

SUMIDOURO 02
S/ Escala

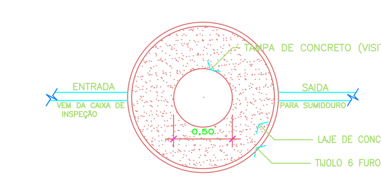

PLANTA BAIXA
S/ Escala

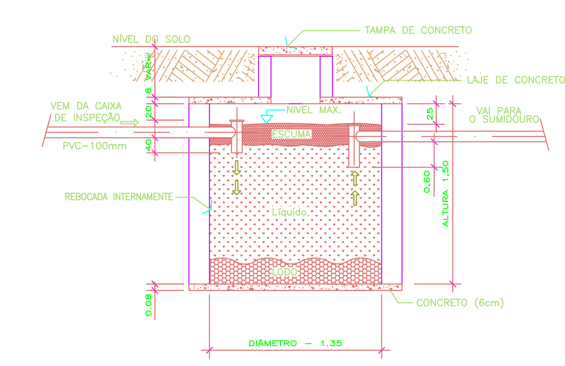

FOSSA SÉPTICA
S/ Escala

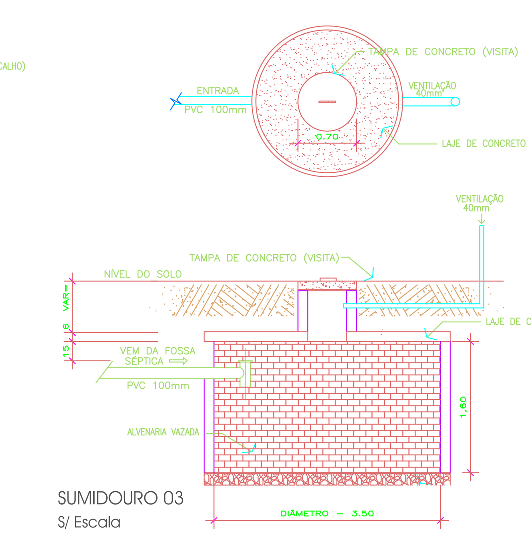

SUMIDOURO 03
S/ Escala

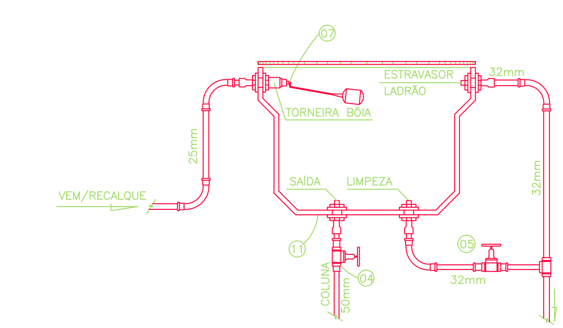

INSTALAÇÃO DO RESERVATÓRIO
Escala 1:40

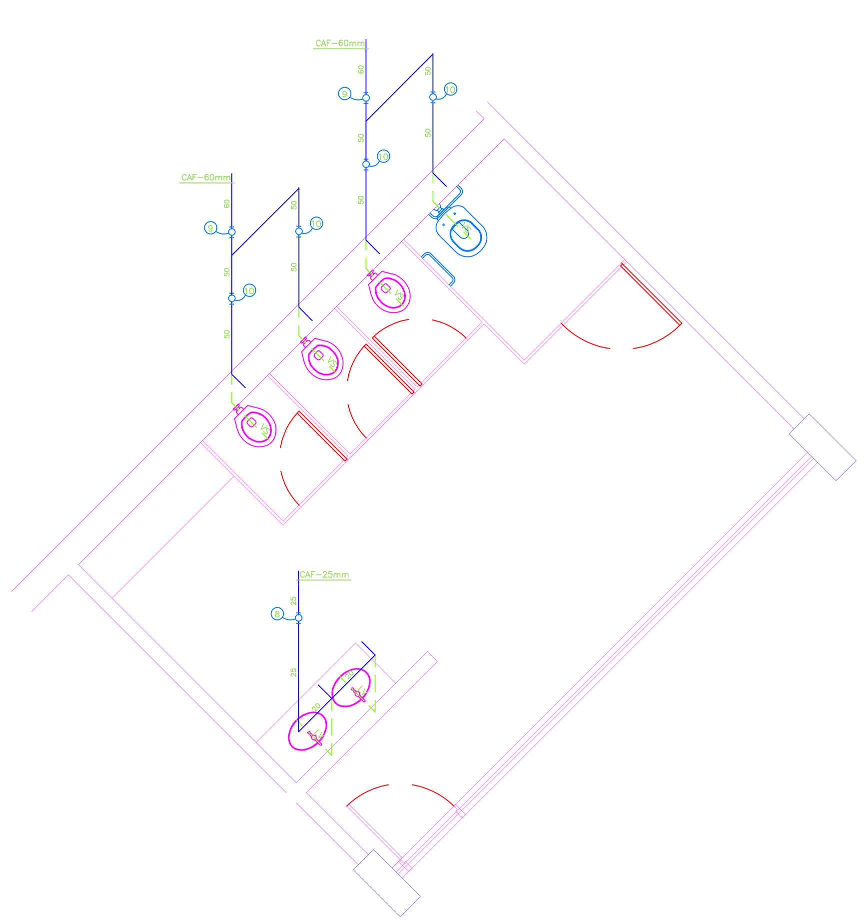

ISOMÉTRICO - WC PÚBLICO FEMININO
Escala 1:40

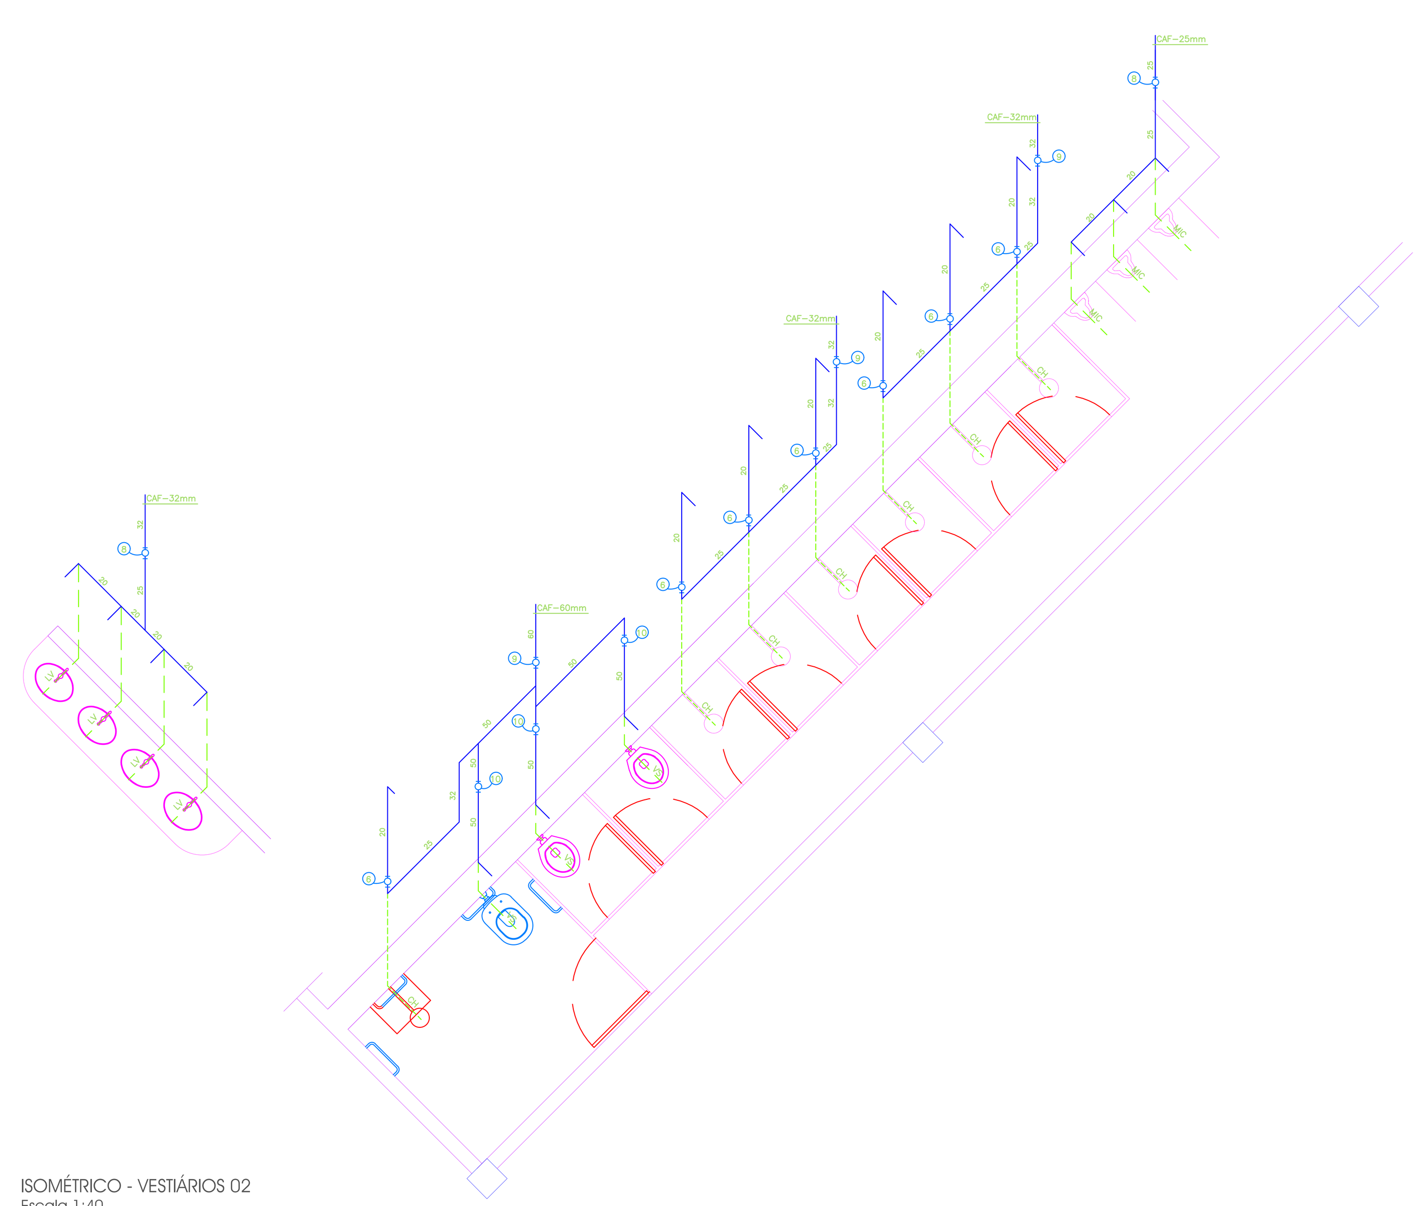

ISOMÉTRICO - VESTIÁRIOS 02
Escala 1:40

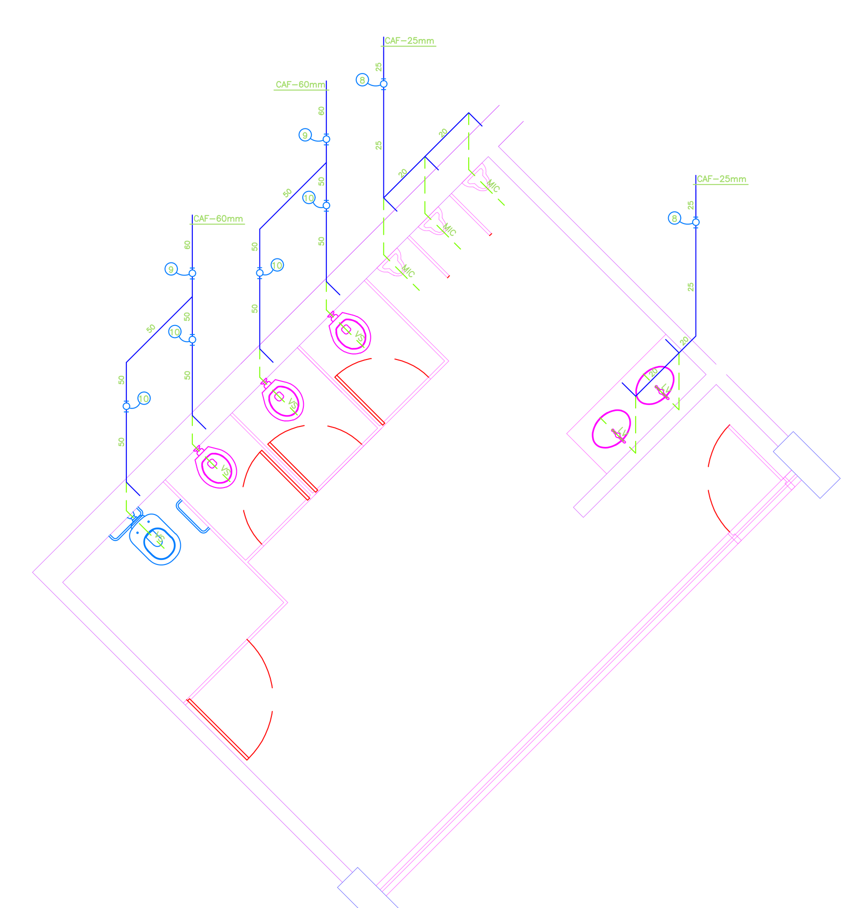

ISOMÉTRICO - WC PÚBLICO MASCULINO
Escala 1:40

HIDROSSANITÁRIO

projeto: QUADRA POLIESPORTIVA
local: AVENIDA GLÓRIA DE DOURADOS
Conteúdo: PLANTA DE COBERTURA, CORTES E ELEVAÇÃO

Prefeitura Municipal de Naviraí
cnpj:- 03.155.934/0001-90

áreas:	Prancha nº 02/02	Data Junho/2021

Situação:

FLAVIO VENDAS TANUS
RESPONSÁVEL TÉCNICO
EngºCivil - CREA 9432/D-MS

JORGE LUIS DE LÚCIA
GERENTE DE OBRAS
Gerência de Obras

art:

Desenho: Equipe de Obras

Aprovação: