



Projeto / Finalidade:

CROQUI DE LOTE URBANO – LOCAÇÃO DA CONSTRUÇÃO NO TERRENO

prancha n°:

ÚNICA

local:

Lote 12 da Quadra 48 do bairro Jardim Paraíso, Naviraí – MS

área:

256,80m²

data:

12/04/2021

Responsável Técnico:

Gessé da Silva Andraed
Eng°Civil CREA 8424/D-MS

Aprovação:


escala:

INDICADA

desenho:

Urias Jr.

Croqui da Situação da Quadra:
Escala 1:175

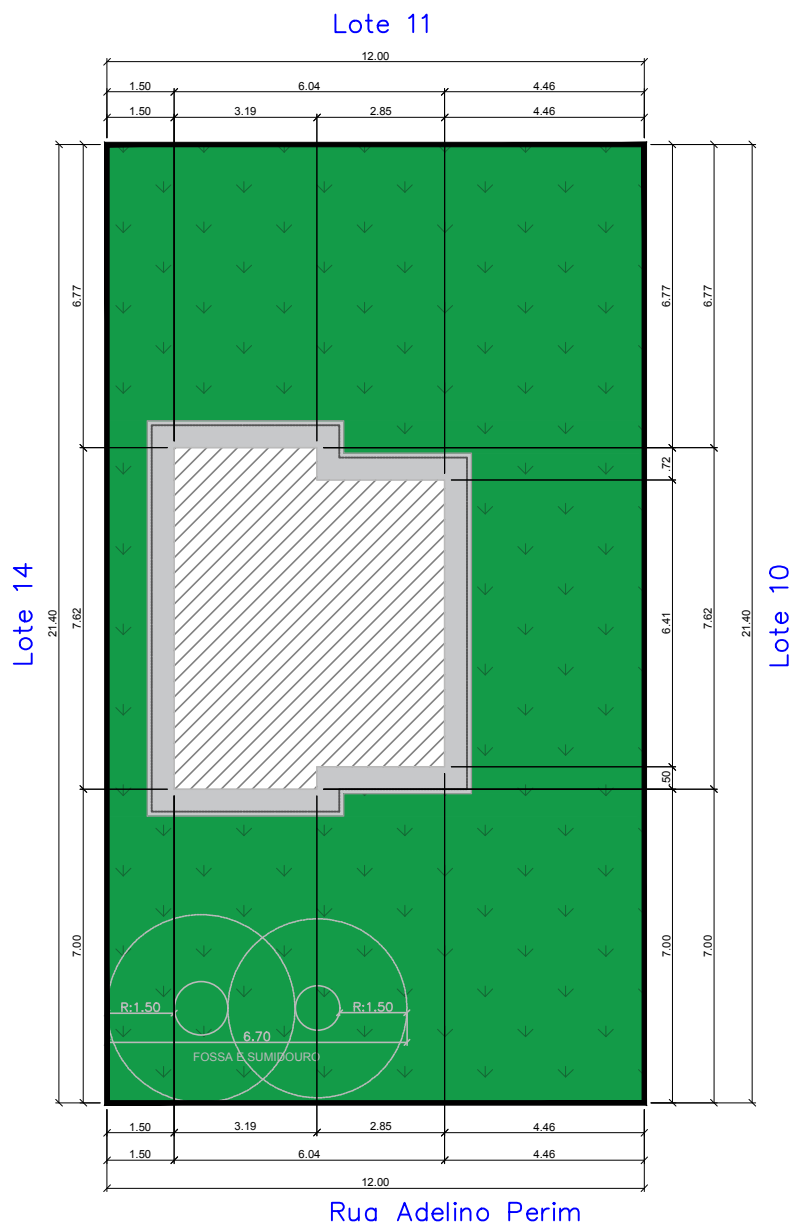

	CALÇADA	17,84m ²
	ÁREA PERMEÁVEL	196,39m ²
	ÁREA À CONSTRUIR	42,57m ²