



Projeto / Finalidade:

CROQUI DE LOTE URBANO – LOCAÇÃO DA CONSTRUÇÃO NO TERRENO

prancha n°:

ÚNICA

local:

Lote 13 da Quadra 58 do bairro Jardim Paraíso, Naviraí – MS

área:

266,91m²

data:

12/04/2021

Responsável Técnico:

Gessé da Silva Andraed
Eng°Civil CREA 8424/D-MS

Aprovação:

escala:


INDICADA

desenho:

Urias Jr.

Croqui da Situação da Quadra:

Escala 1:175

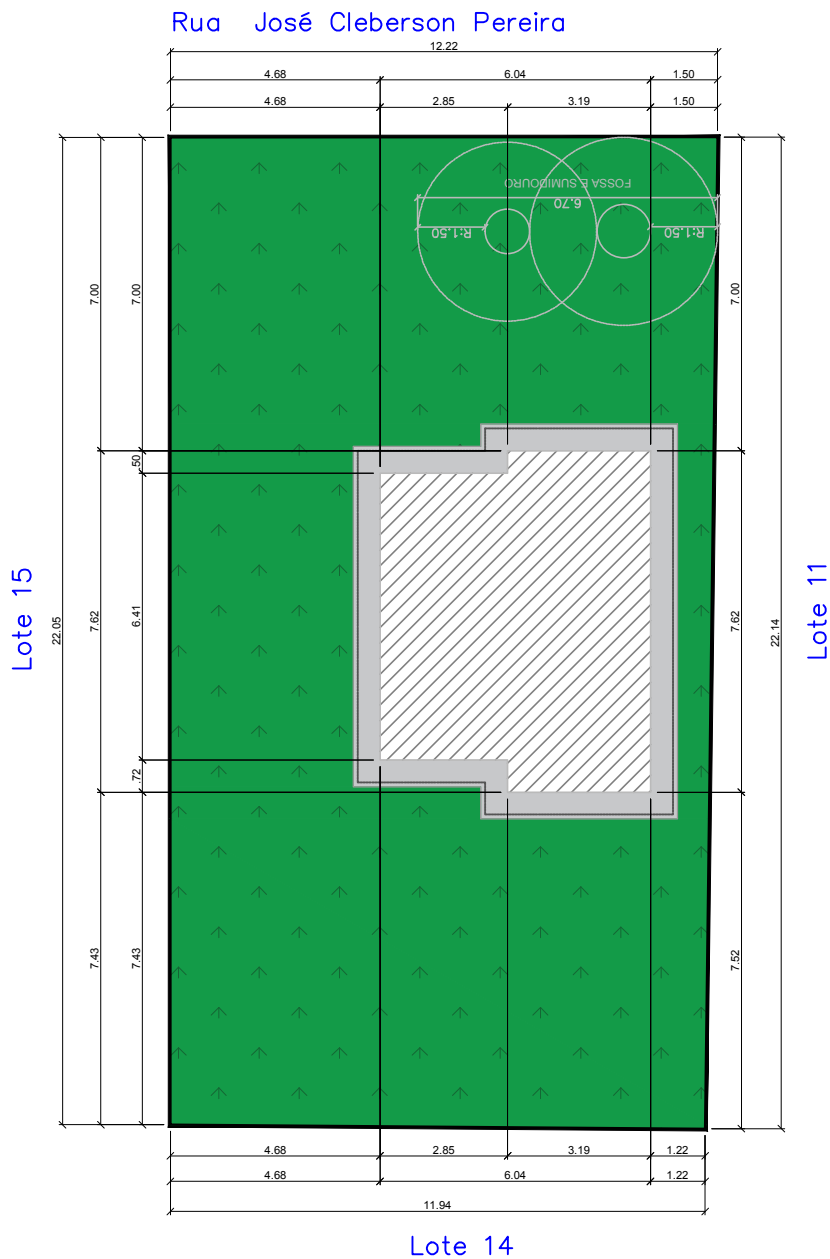

- CALÇADA 17,84m²
- ÁREA PERMEÁVEL206,50m²
- ÁREA À CONSTRUIR42,57m²