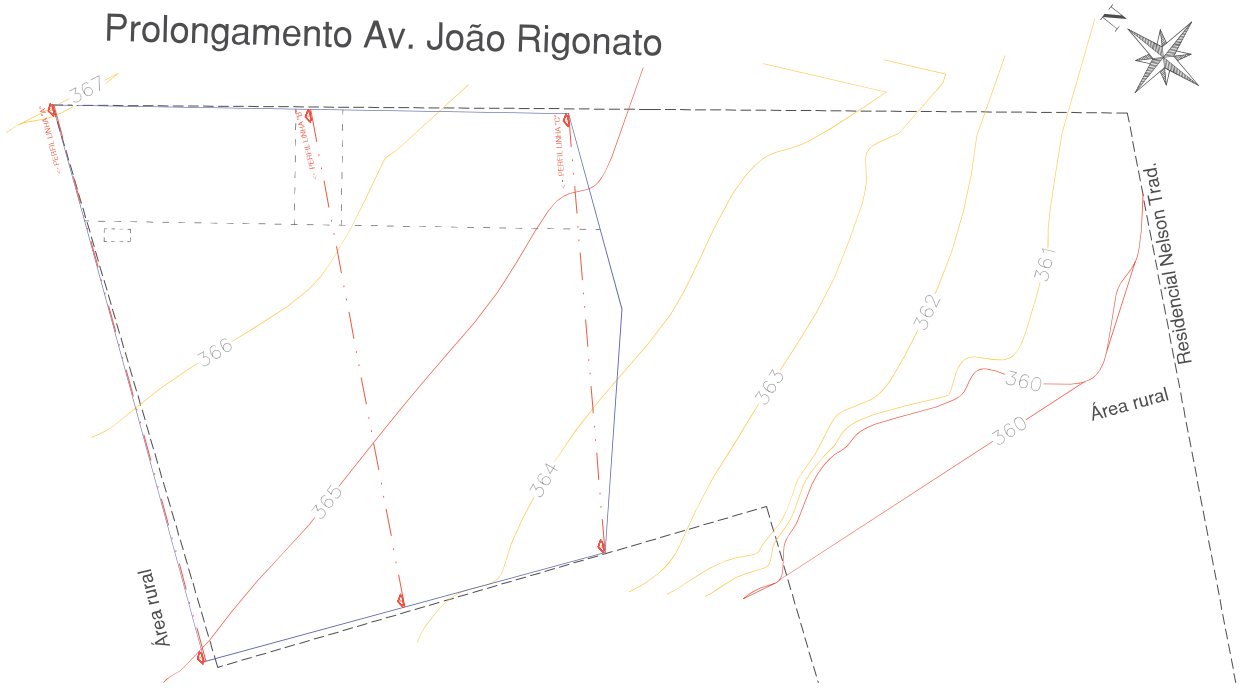

PLANTA GERAL DE PATAMARIZAÇÃO
ESCALA 1:1000

ENGELUGA
MDT Cálculo do Volume

Data: 20/09/21 Hora: 15:24 Página: 1
Projeto: ENGELUSA Local: Campo Grande

CÁLCULO SOBRE A MALHA RETANGULAR

ARQUIVO DE DESENHO 1: TN - Cemiterio Naviraí
PRIMEIRO MDT: TC
ARQUIVO DE DESENHO 2: PLITO - Cemiterio Naviraí
SEGUNDO MDT: TC

PONTO 1	COORDENADA NORTE:	7.419.083,5642
	COORDENADA ESTE	715.269,35 8
PONTO 1	COORDENADA NORTE:	7.419.083,5642
	COORDENADA ESTE	715.677,35 8
PONTO 1	COORDENADA NORTE:	7.419.470,5642
	COORDENADA ESTE	715.677,35 8
PONTO 1	COORDENADA NORTE:	7.419.470,5642
	COORDENADA ESTE	715.269,35 8
COMPRIMENTO DO RETÂNGULO		411,0000
LARGUTA DO RETÂNGULO		387,0000
AZIMUTE DO RETÂNGULO:		90°0'0"0"
INTERVALO DA MALHA:		0,1000

VOLUME DE ATERRO 5.925,323 m3

ENGELUGA

PERFIL - LINHA "A"

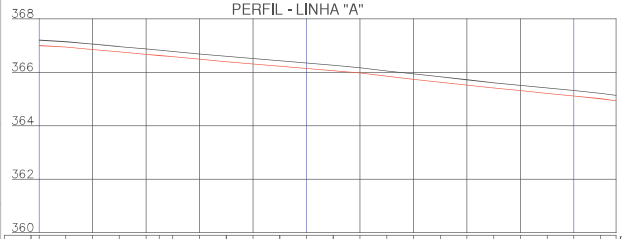

Estaca	Cotas do Terreno	Cotas do Projeto
0	367,000	367,000
0+10,000	366,945	367,145
1	366,853	367,053
1+10,000	366,760	366,960
2	366,670	366,870
2+4,987	366,625	366,825
2+10,000	366,579	366,779
3	366,487	366,687
3+10,000	366,396	366,596
4	366,311	366,511
4+10,000	366,228	366,428
5	366,145	366,345
5+10,000	366,062	366,262
6	365,970	366,170
6+10,000	365,854	366,054
7	365,740	365,940
7+10,000	365,628	365,828
8	365,518	365,718
8+10,000	365,411	365,611
9	365,311	365,511
9+10,000	365,212	365,412
10	365,112	365,312
10+10,000	365,012	365,212
10+15,801	364,931	365,131

PERFIL - LINHA "B"

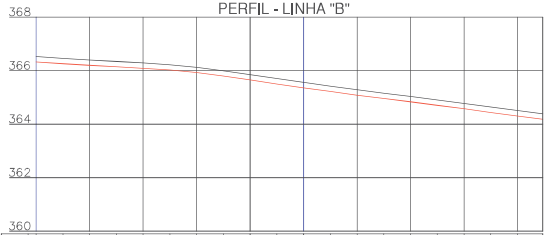

Estaca	Cotas do Terreno	Cotas do Projeto
0	366,330	366,530
0+10,000	366,263	366,463
1	366,204	366,404
1+10,000	366,148	366,348
2	366,089	366,289
2+10,000	366,027	366,227
3	365,930	366,130
3+10,000	365,797	365,997
4	365,654	365,854
4+10,000	365,508	365,708
5	365,362	365,562
5+10,000	365,223	365,423
6	365,089	365,289
6+10,000	364,963	365,163
7	364,838	365,038
7+10,000	364,708	364,908
8	364,575	364,775
8+10,000	364,440	364,640
9	364,305	364,505
9+9,450	364,182	364,382

PERFIL - LINHA "C"

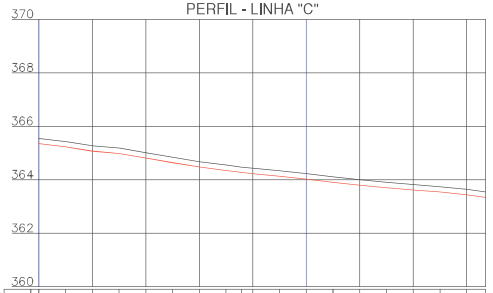

Estaca	Cotas do Terreno	Cotas do Projeto
0	365,347	365,547
0+10,000	365,225	365,425
1	365,068	365,268
1+10,000	364,982	365,182
2	364,809	365,009
2+10,000	364,638	364,838
3	364,472	364,672
3+10,000	364,346	364,546
3+15,797	364,269	364,469
4	364,230	364,430
4+10,000	364,131	364,331
5	364,025	364,225
5+10,000	363,909	364,109
6	363,799	363,999
6+10,000	363,700	363,900
7	363,616	363,816
7+10,000	363,540	363,740
8	363,436	363,636
8+7,015	363,343	363,543

APROVAÇÃO:

NAVIRAÍ
PREFEITURA MUNICIPAL
NOSSA CIDADE, NOSSO LUGAR!

PREFEITURA MUNICIPAL DE NAVIRAÍ

OBRA
IMPLANTAÇÃO DO NOVO CEMITÉRIO MUNICIPAL

LOCAL
PROLONGAMENTO DA AV. JOÃO RIGONATO, MAT. 40,318 CRI - NAVIRAÍ/MS

ÁREA DO TERRENO
34,448,63 m²

RESPONSÁVEL TÉCNICO PROJETO
FLAVIO ROBERTO VENDAS TANUS
CREA MS 034475

PERITO
RHAIZA REJANE NEME DE MATOS
CNPJ 41.079.204/0001-46

TÍTULO
PROJETO DE PATAMARIZAÇÃO DA IMPLANTAÇÃO DO NOVO CEMITÉRIO MUNICIPAL

FOLHA
1/1

ESCALA
INDICADA

DATA
OUTUBRO / 2021

CONVÊNIO

COORDENADAS
23°02'21"S
54°12'54"O