




TODA ESTRUTURA E BRINQUEDOS, COBERTURA E DEMAIS COMPONENTES DO PLAYGROUND DEVERÃO SER EM MATERIAL METÁLICO.
 Este CROQUI apresenta apenas a composição dos brinquedos, cabe a empresa contratada e o fabricante atender todas as leis e normas vigentes quanto a segurança em brinquedos de Parques Infantis, entre estas inclui-se a Lei 16.870 de 15/02/2018 .
 Podendo assim alterar medidas e disposição das peças para que atenda rigorosamente todas as Normas e Leis vigentes.

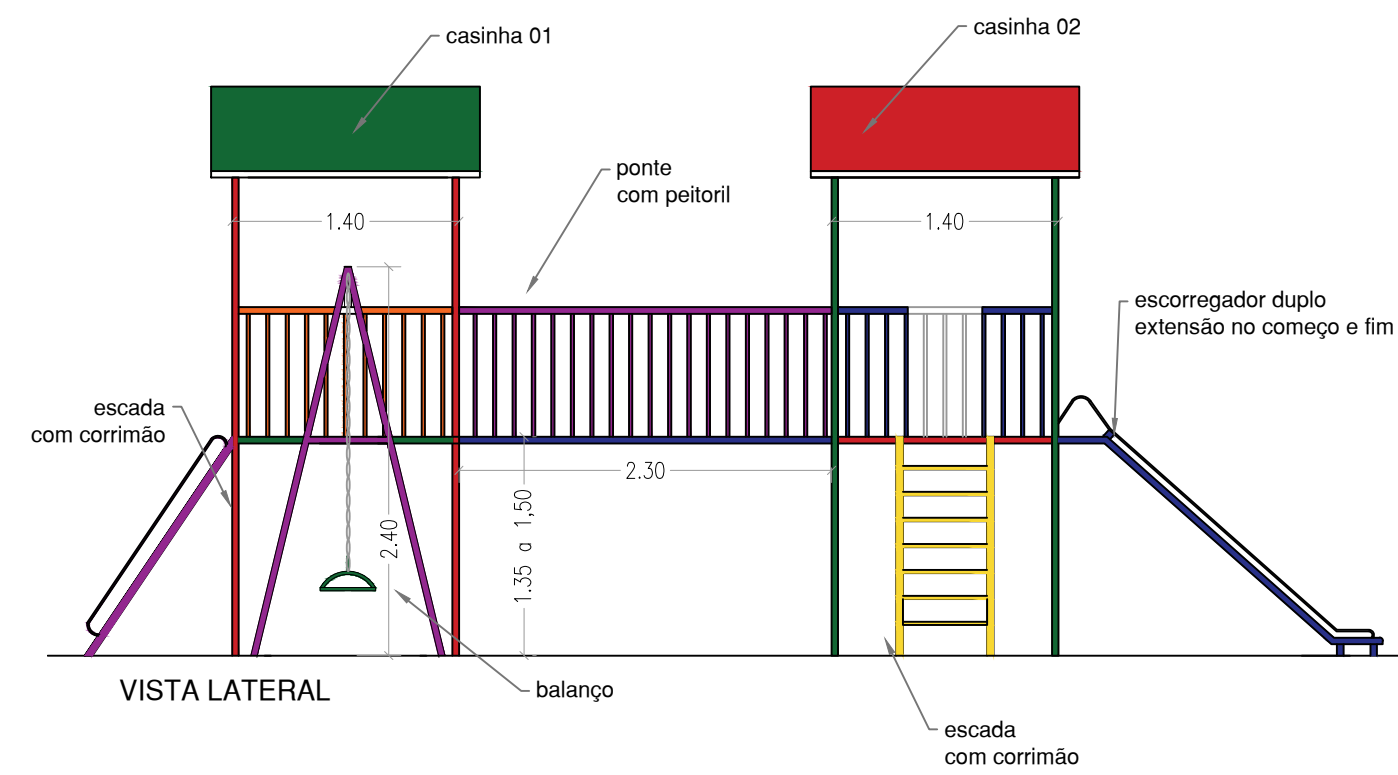

O PLAYGROUND DEVERÁ CONTER NO MINIMO:

- 02 CASINHAS 1,40 M X 1,60 M (MIN.) COM PEITORIL
- 02 ESCADAS COM CORRIMÃO
- 04 BALANÇOS
- 01 ESCALADA
- 02 ESCORREGADORES
- 02 GANGORRAS
- 01 PONTE DE 2,30 M (MIN.) COM PEITORIL

Todo material do playground deverá ser metálico, poderá apenas haver exceções no uso de outro tipo de material na telha para cobertura das casinhas e na prancha para o escorregador.

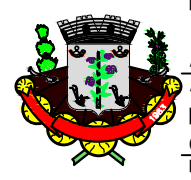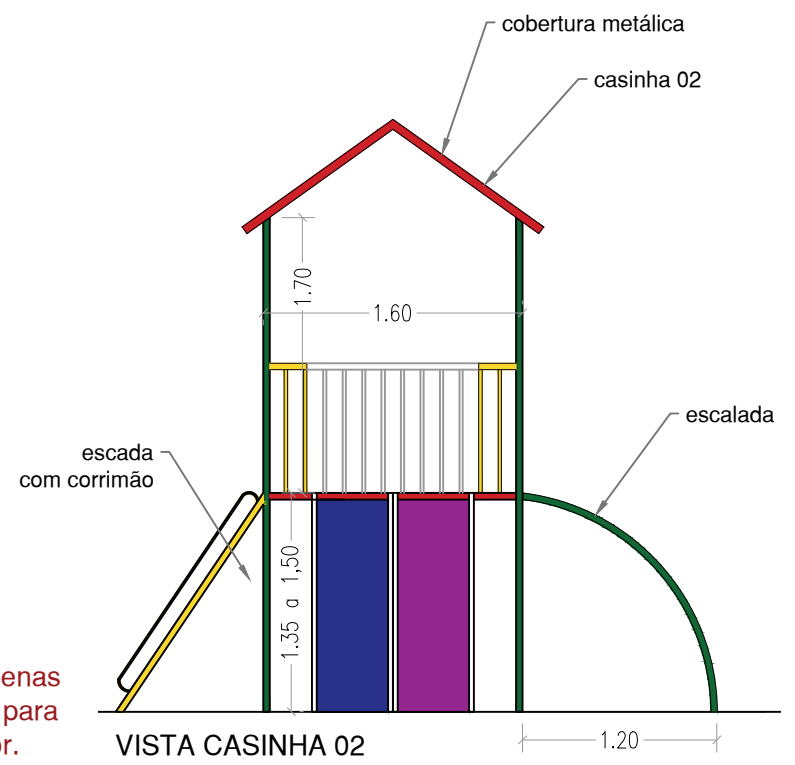

PREFEITURA MUNICIPAL DE NAVIRAÍ

Projeto:

ÁREA ESPORTIVA - Parque Sucupira

Assunto:

PLAYGROUND METÁLICO
CROQUI DO PARQUE

Endereço:

AVENIDA CAARAPÓ
NAVIRAÍ - MS

LAÍS M. F. GANZAROLLI
Arquiteta e Urbanista Cau A100583-9

JORGE LUIS DE LÚCIA
Gerente de Obras

Folha: **07/07**

Revisão:
R 01

Data:
28/01/2022

Escala:
1:50