




FACHADA
esc 1:75

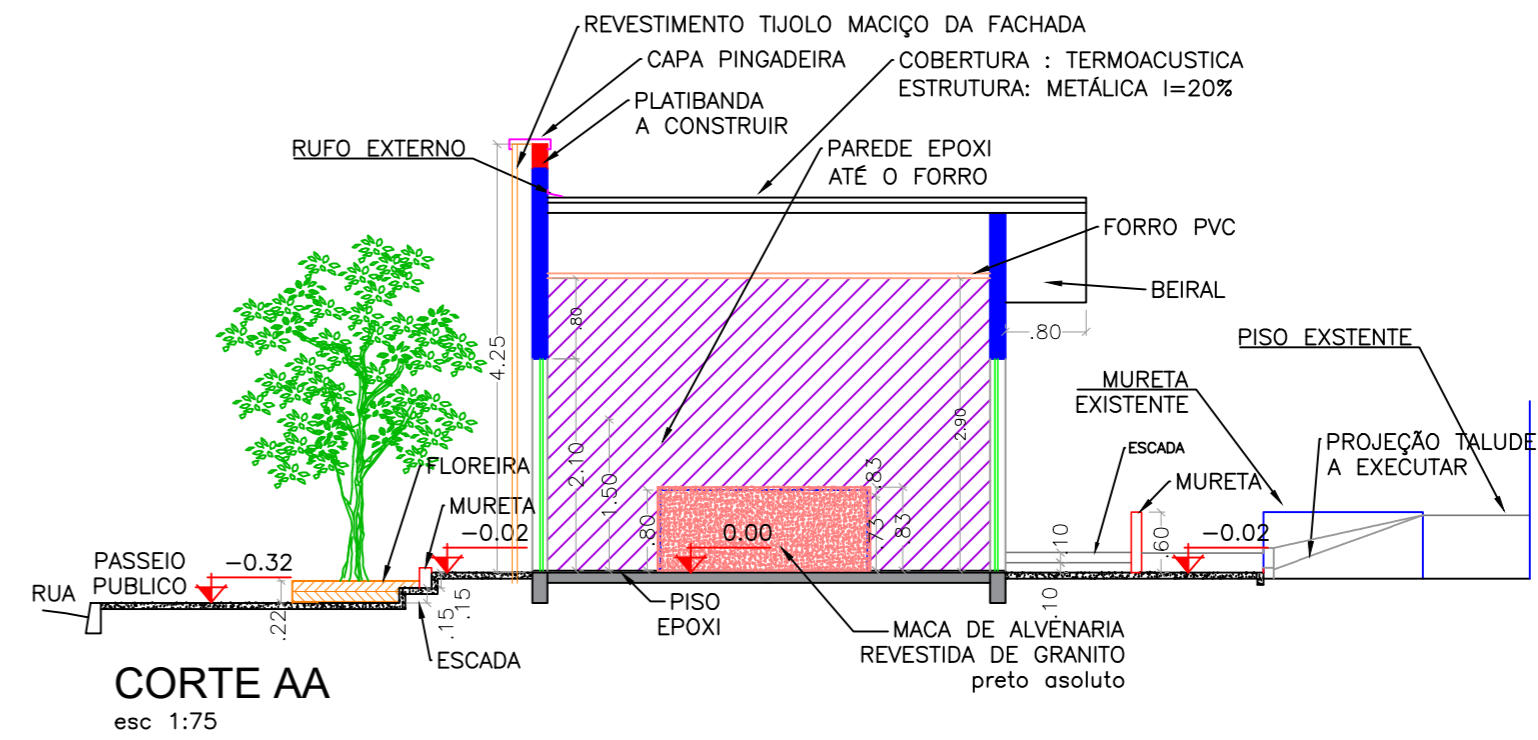


CORTE AA
esc 1:75

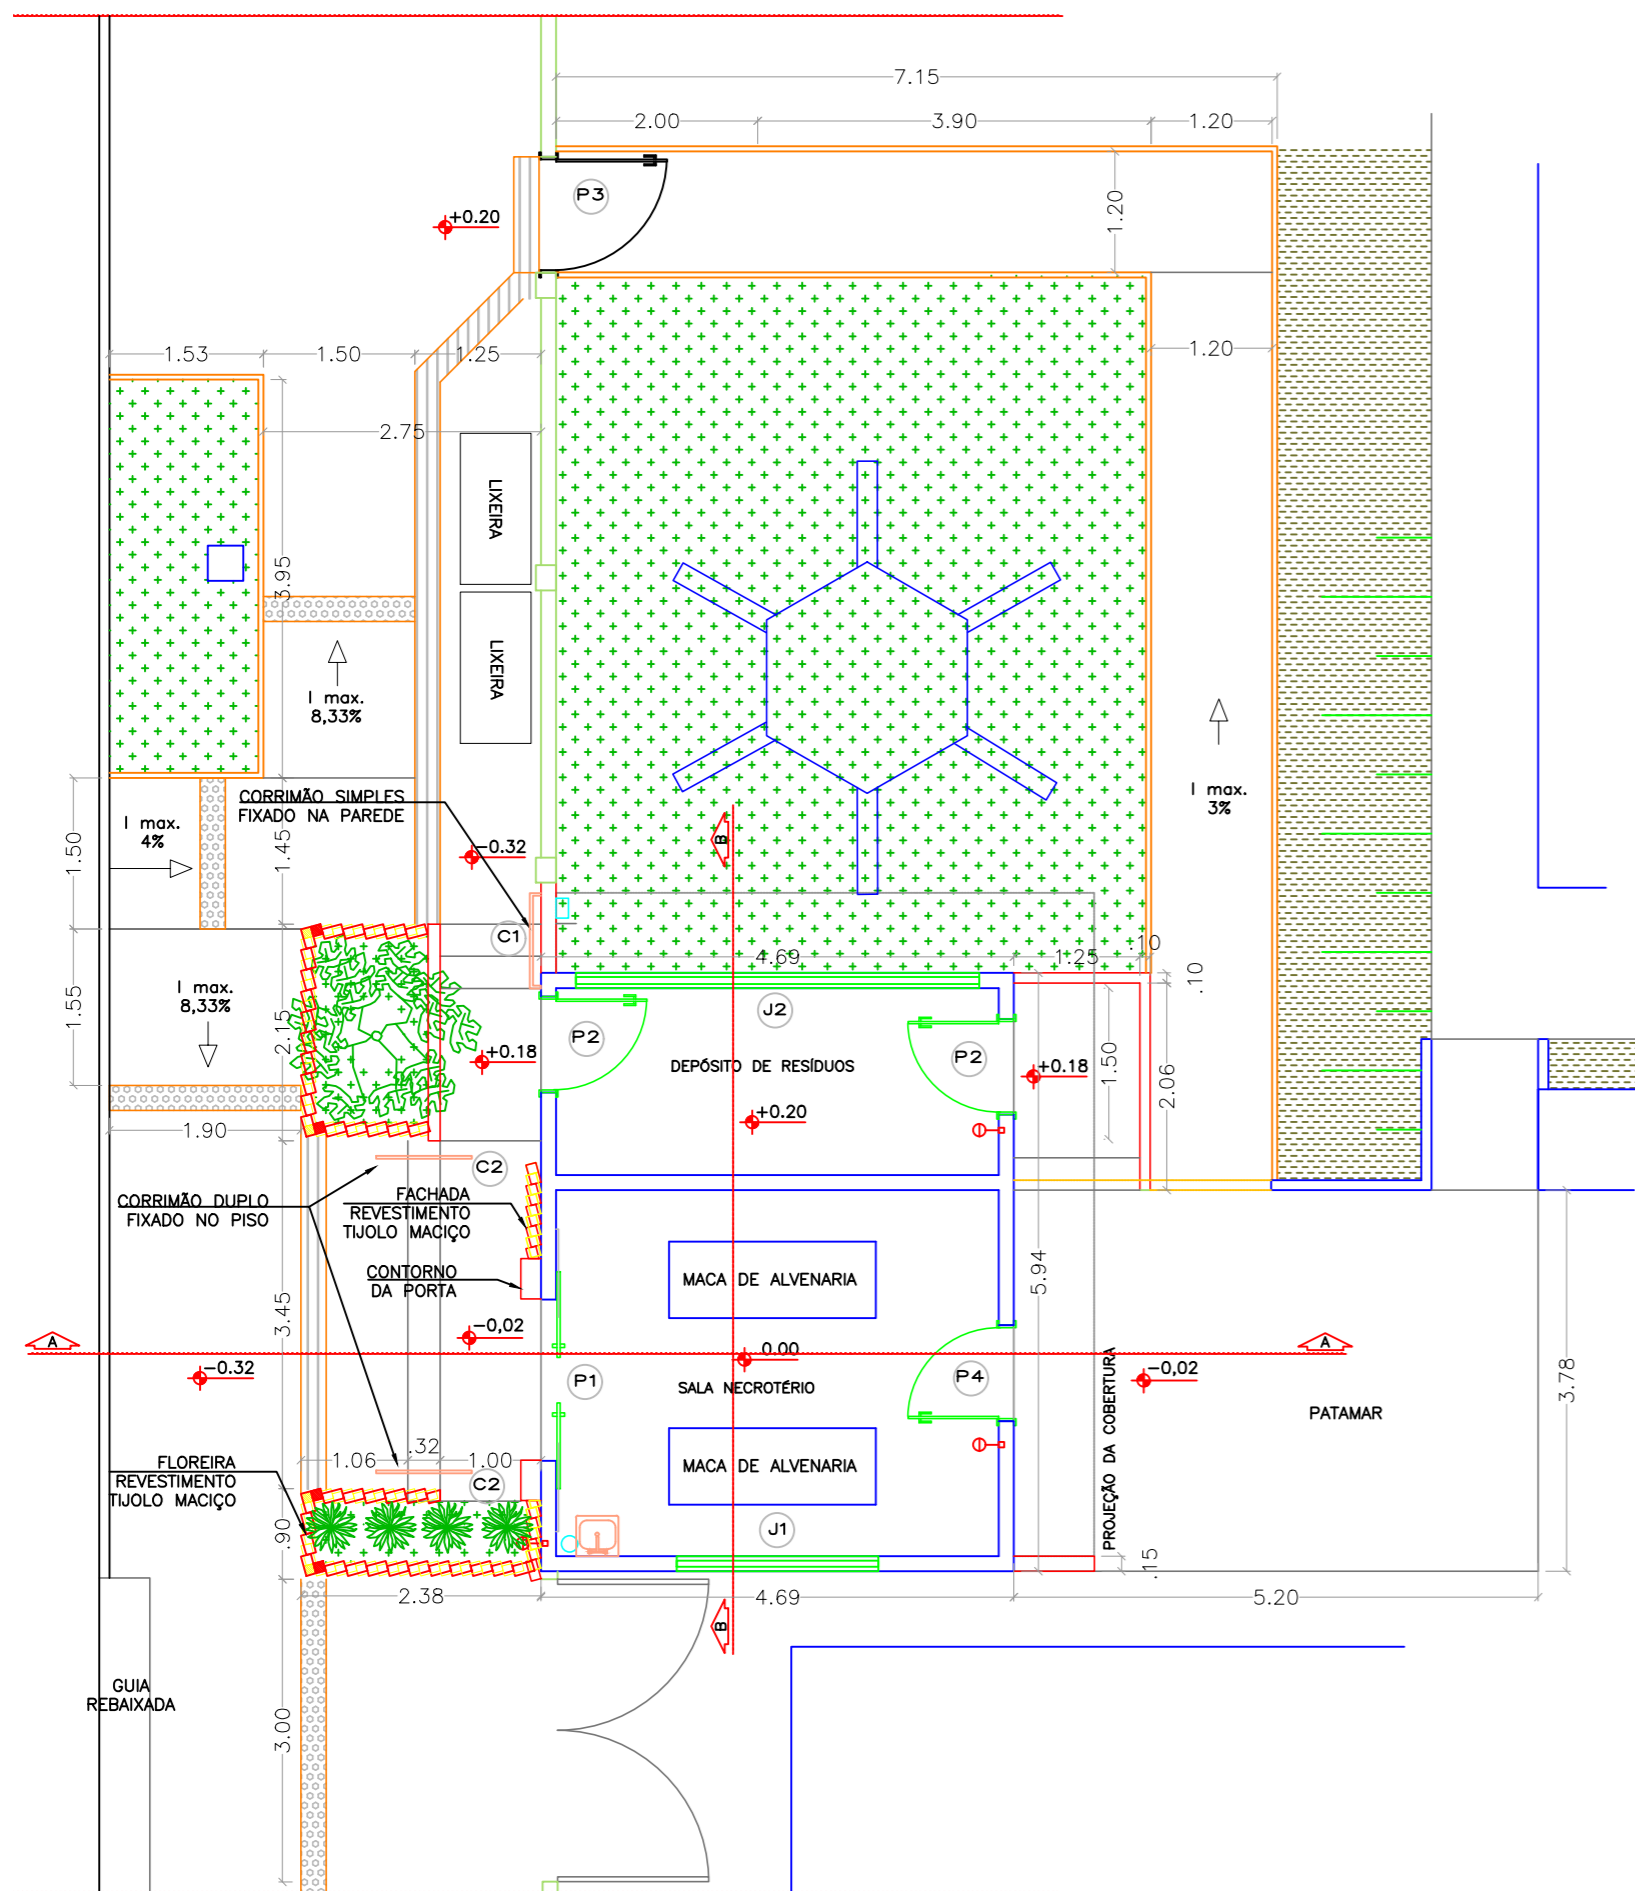

PLANTA BAIXA - REFORMA
esc 1:75

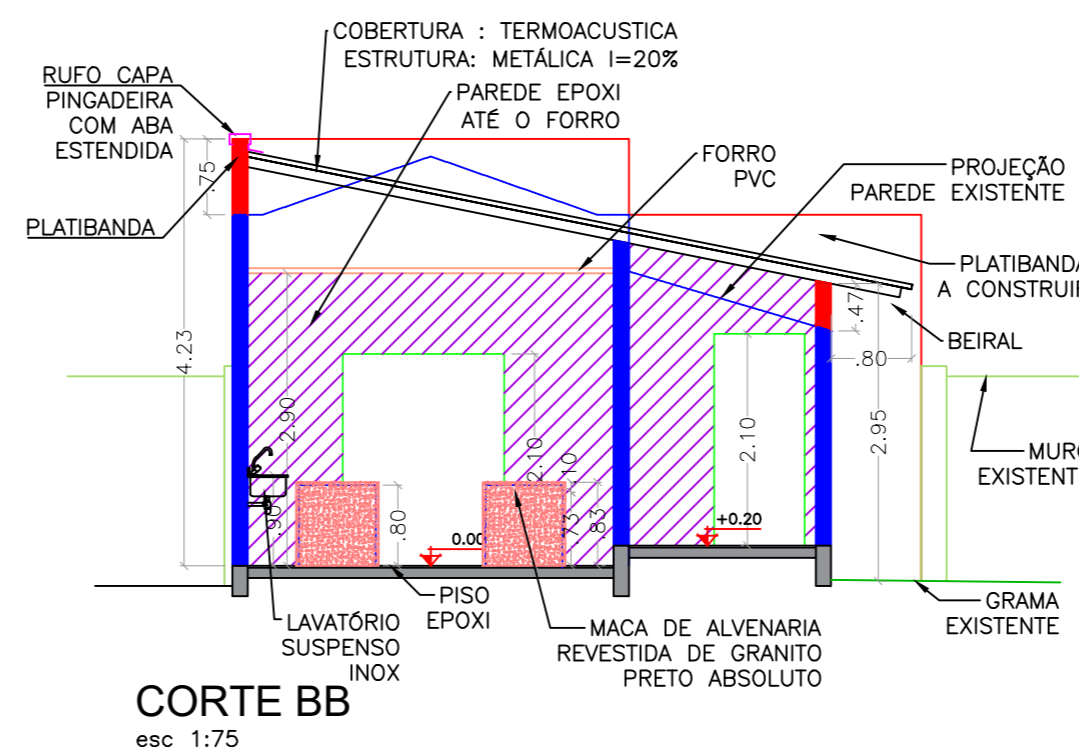

CORTE BB
esc 1:75

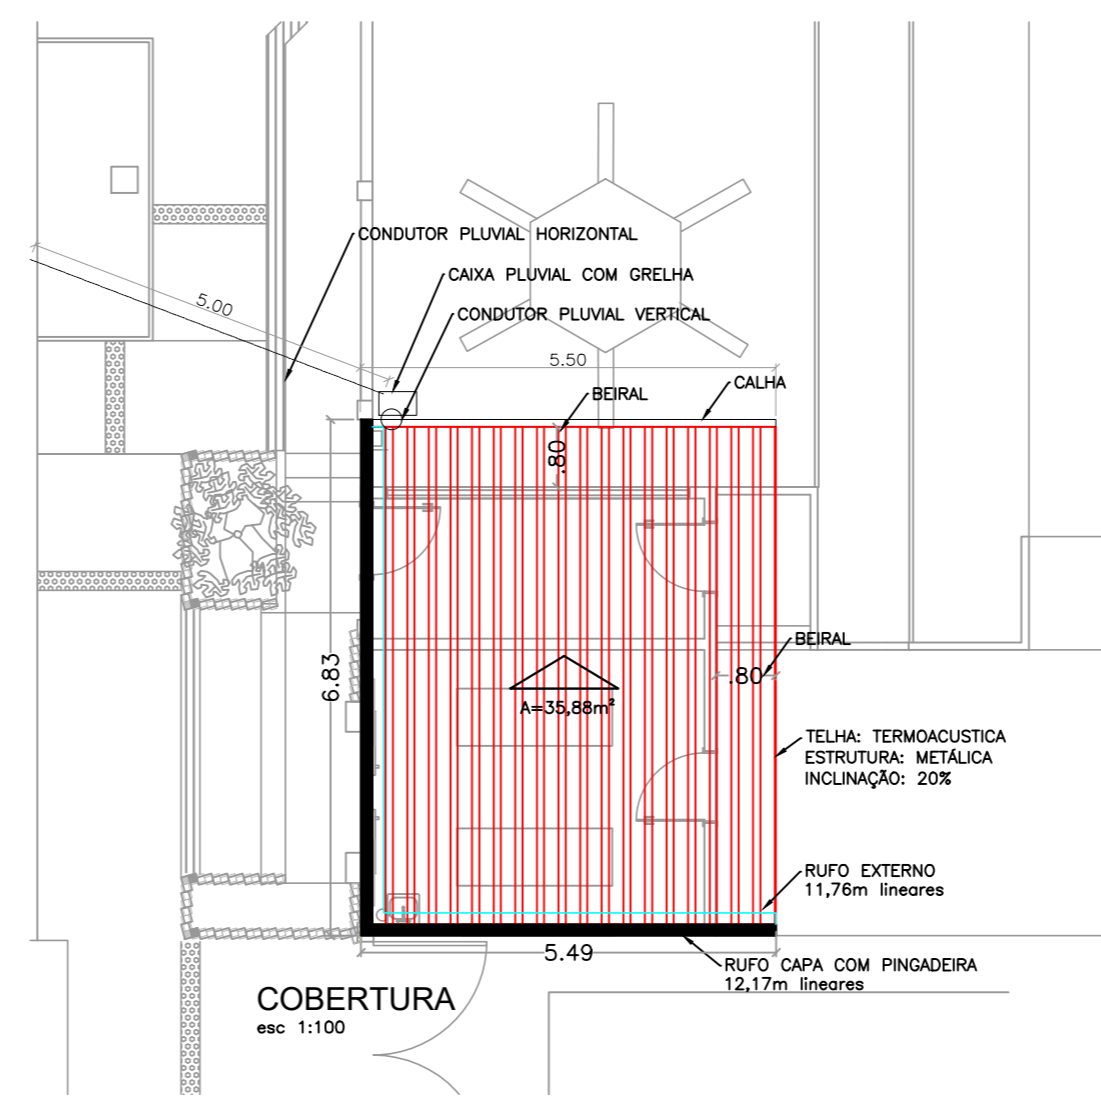

COBERTURA
esc 1:100



ARQUITETÔNICO

Projeto:
REFORMA NECROTÉRIO
Local:
HOSPITAL MUNICIPAL – NECROTÉRIO
RUA PELOTAS n 133 – NAVIRAÍ – MS
Conteúdo:
Planta baixa, corte, cobertura e fachada

Prefeitura Municipal de Naviraí
cnpj: – 03.155.934/0001–90

ÁREAS A REFORMAR:	Prancha nº 01/06	Data MAIO/2022
Edificação..... 27,83 m².		
Área externa 135,60 m².		
TOTAL..... 163,43 m².		
Situação:	<p>JORGE LUIS DE LUCIA GERENTE DE OBRAS GERÊNCIA DE OBRAS</p> <hr/> <p>LAÍS MOTTA FIORENTINO GANZAROLLI ARQUITETA - CAU A100583-9 RESPONSÁVEL TÉCNICO GERÊNCIA DE OBRAS - NÚCLEO DE ARQUITETURA E URBANISMO</p>	
Aprovação:	art:	Desenho: Equipe de Projetos

L:\OBRAS 2021-025- NECROTÉRIO\PROJETO ARQUITETÔNICO DE REFORMA Necrotério R9.dwg | Pict.: novembro 19, 2021

