


**PLANTA DE DEMOLIÇÕES**  
esc 1:100

- ▨ LIMPEZA DA VEGETAÇÃO \_\_\_\_\_ A=62,13 m<sup>2</sup>
- ▨ DEMOLIÇÃO DO PISO DE CONCRETO \_\_\_\_\_ A=62,08 m<sup>2</sup>
- ▨ REMOÇÃO DA COBERTURA E ESTRUTURA \_\_\_\_\_ A=26,27 m<sup>2</sup>
- ▬ REMOÇÃO DAS JANELAS \_\_\_\_\_ A=0,48 m<sup>2</sup>
- ▬ REMOÇÃO DAS PORTAS \_\_\_\_\_ A=8,40 m<sup>2</sup>
- ▬ DEMOLIÇÃO DE MURO \_\_\_\_\_ A=0,18 m<sup>2</sup>
- ▬ DEMOLIÇÃO PARTE DA PLATIBANDA \_\_\_\_\_ A=0,32 m<sup>2</sup>
- ▬ RASGO HIDROSSANITÁRIO \_\_\_\_\_ 2,00 m
- ▬ REMOÇÃO PEÇA SANITÁRIA \_\_\_\_\_ 1 UNIDADE
- ▨ REMOÇÃO DO FORRO EXISTENTE \_\_\_\_\_ A=15,93 m<sup>2</sup>

OBS: PLANTIO DE GRAMA EM PLACA NAS PARTES DO SOLO QUE FOREM NECESSÁRIO MOVIMENTAÇÃO

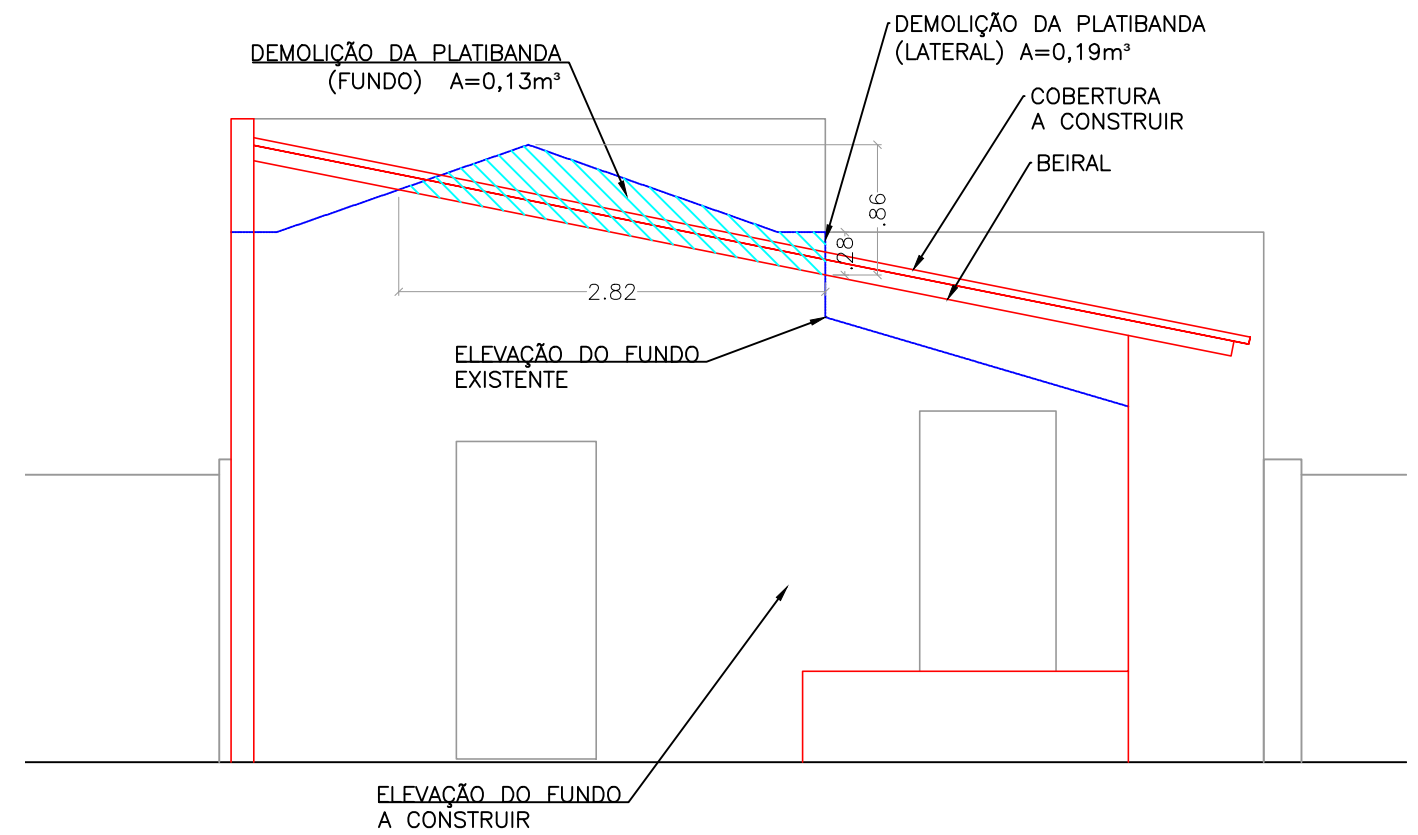

**DEMOLIÇÕES NA FACHADA**  
esc 1:50



Projeto:  
REFORMA NECROTÉRIO

Assunto:  
**DEMOLIÇÕES**

Local: HOSPITAL MUNICIPAL - NECROTÉRIO  
RUA PELOTAS n 133  
NAVIRAÍ - MS

N° Prancha:  
02 / 07

Data:  
MAIO/2022

Escala:  
Indicado

Desenho:  
Equipe

JORGE LUIS DE LUCIA  
GERENTE DE OBRAS

Responsável Técnico:  
LAIS MOTTA F. GANZAROLLI  
Arquiteta e Urbanista - CAU A100583-9