



PLANTA DE FORRO  
esc 1:150



HIDROSSANITÁRIO  
esc 1:25

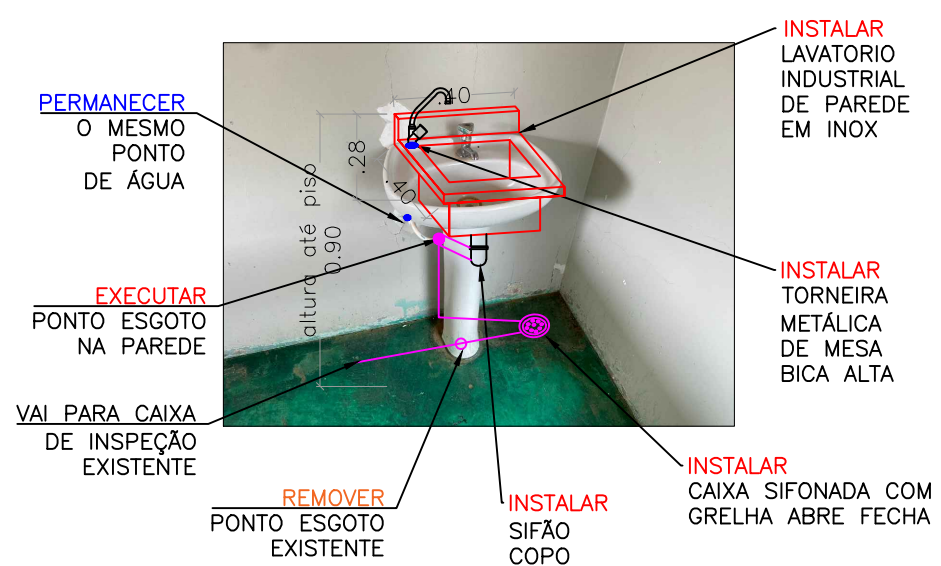

LAVATORIO INDUSTRIAL DE PAREDE  
MATERIAL: INOX

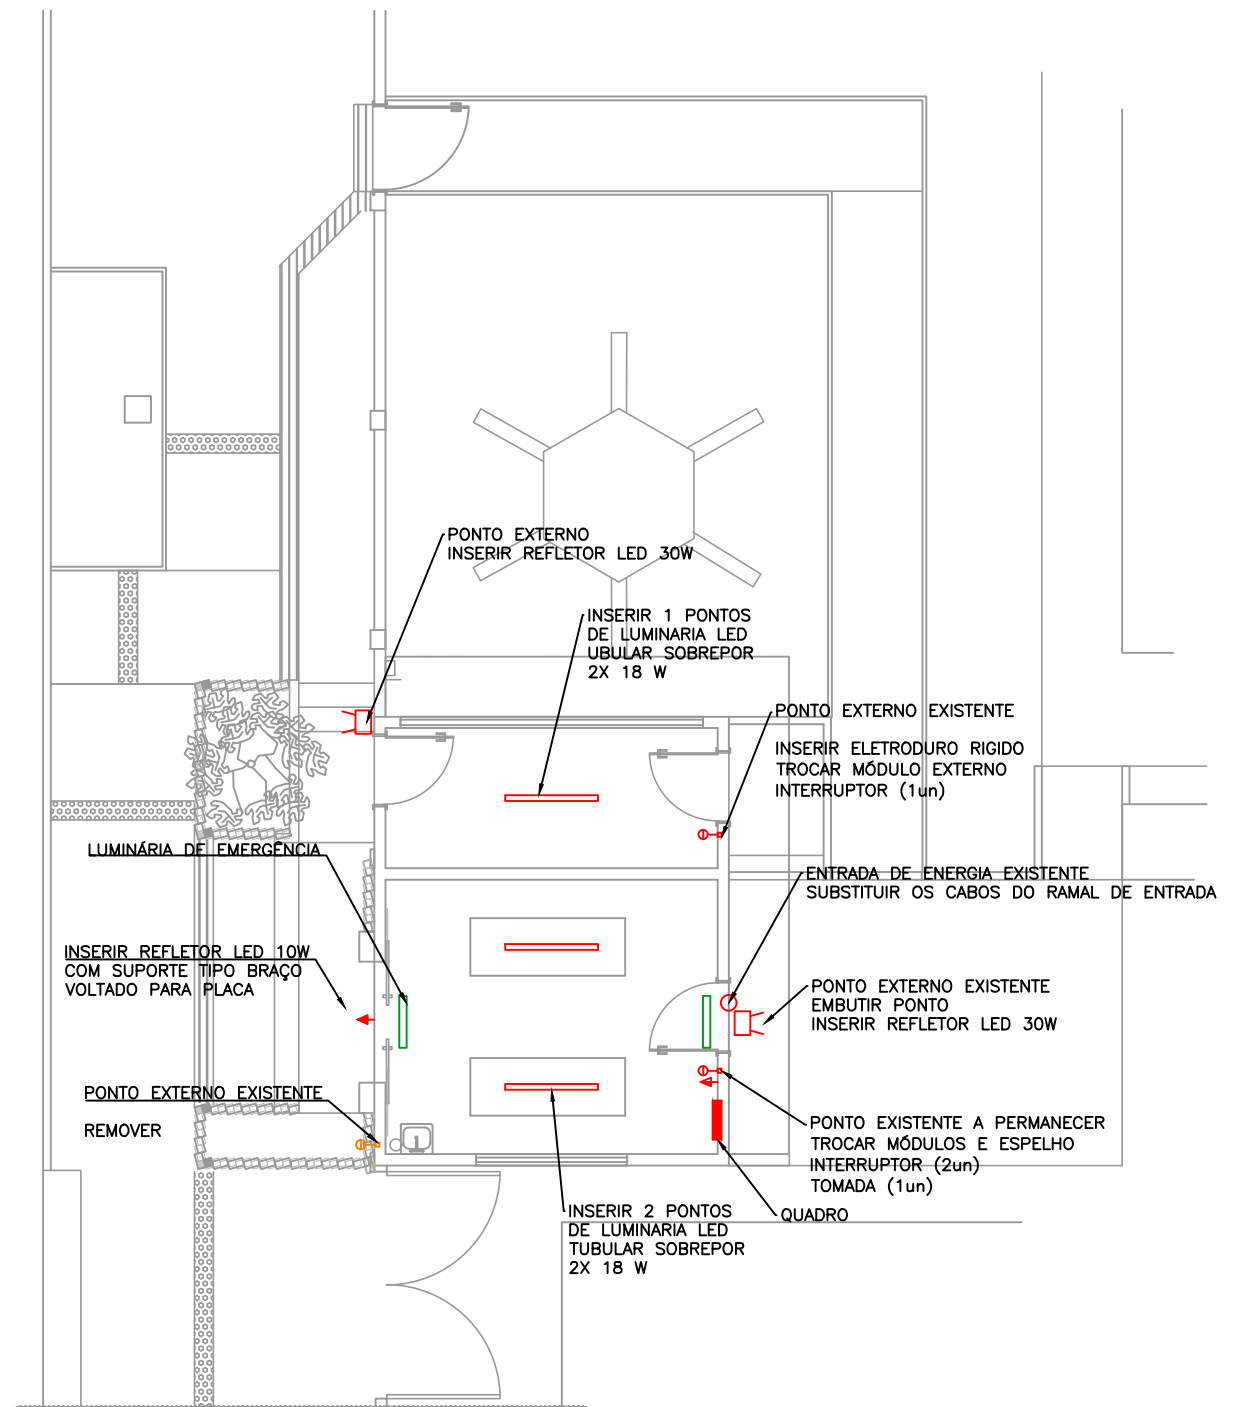

PLANTA- PONTOS ELÉTRICOS  
esc 1:100



Projeto:  
REFORMA NECROTÉRIO

Assunto: **FORRO , ELÉTRICO E HIDROSSANITÁRIO**

Local:HOSPITAL MUNICIPAL- NECROTÉRIO  
RUA PELOTAS n 133  
NAVIRAÍ - MS

Nº Prancha:  
06 / 07

Data:  
MAIO/2022

Escala:  
Indicado

Desenho:  
Equipe

JORGE LUIS DE LUCIA  
GERENTE DE OBRAS

Responsável Técnico:  
LAIS MOTTA F. GANZAROLLI  
Arquiteta e Urbanista - CAU A106983-9