



IMPLANTAÇÃO CICLOVIA
Escala 1 : 20000
LOCALIZAÇÃO NA MALHA URBANA

IMPLANTAÇÃO CICLOVIA
Escala 1 : 10000
LOCALIZAÇÃO

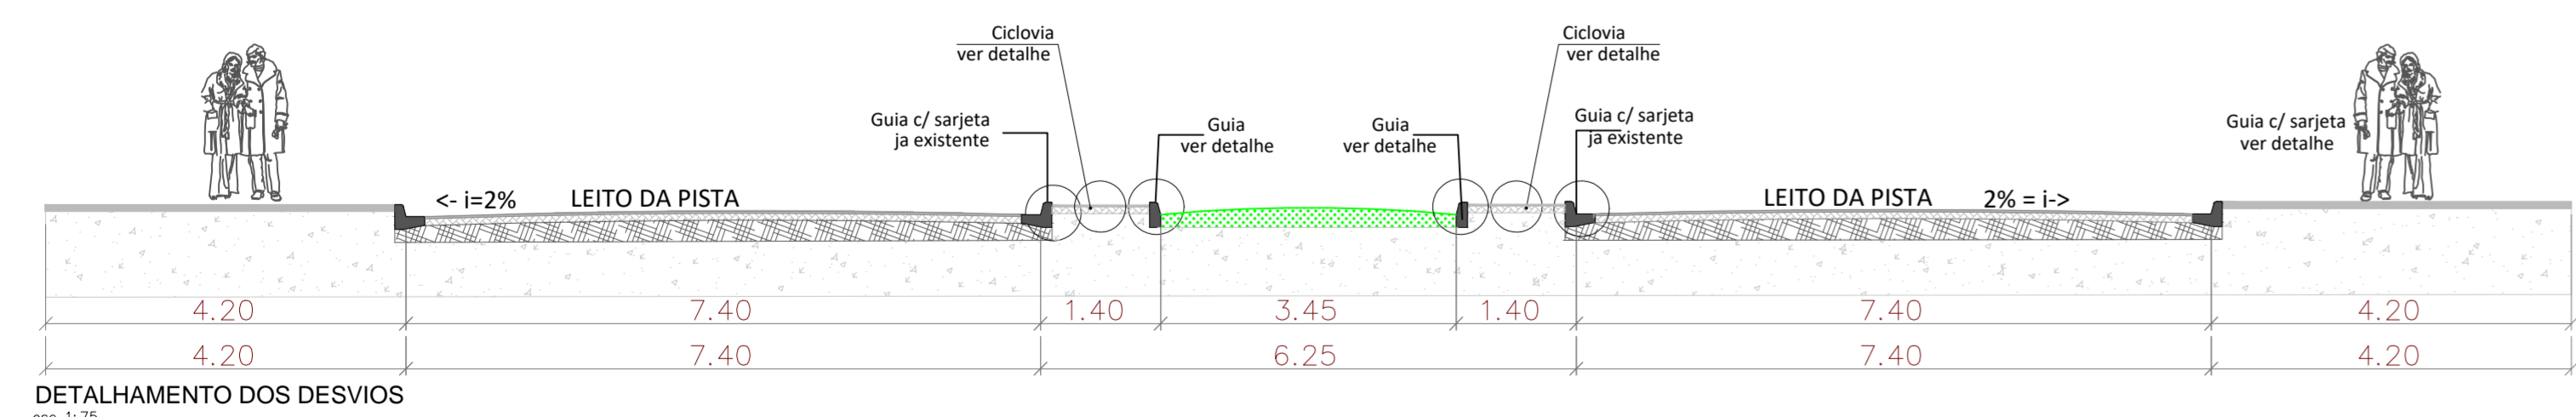

DETALHAMENTO DOS DESVIOS
esc: 1:75

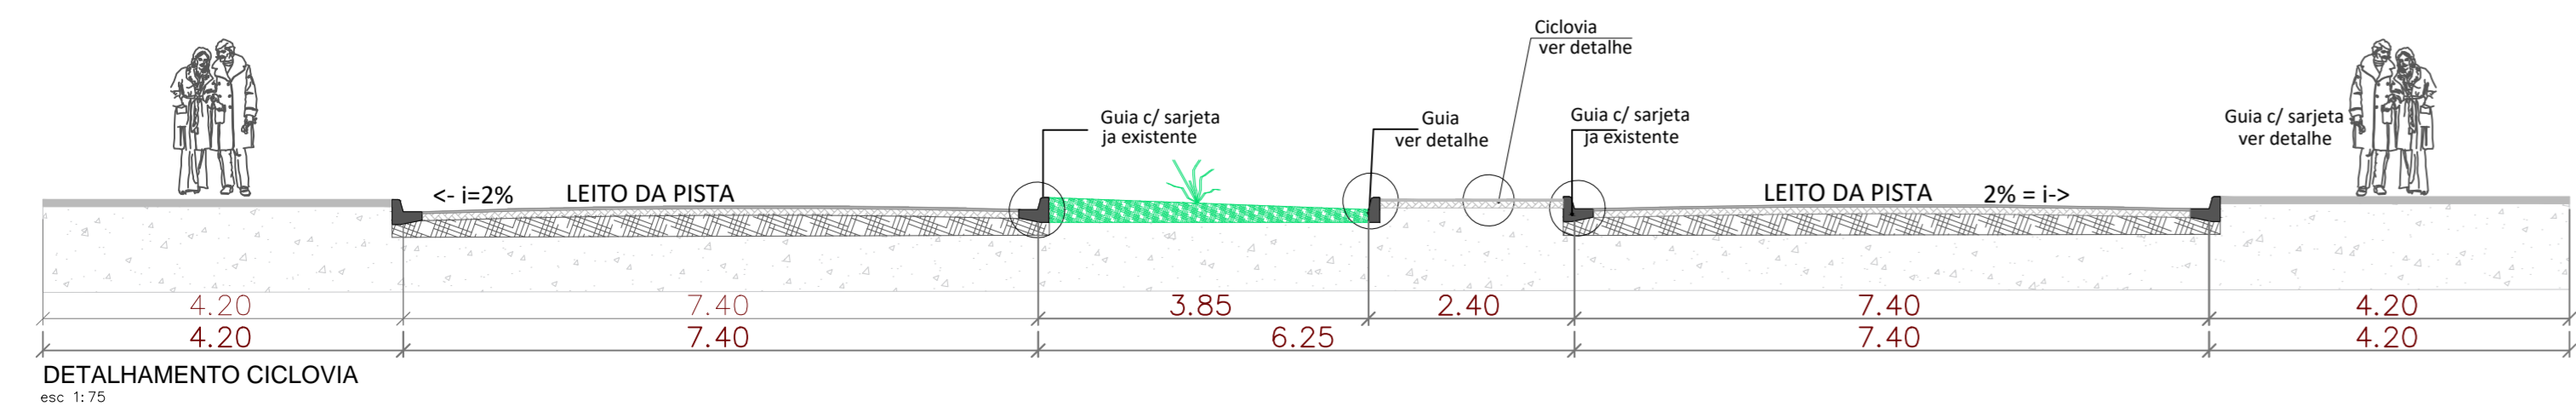

DETALHAMENTO CICLOVIA
esc: 1:75

CROQUI E JAZIDAS E MATERIAIS

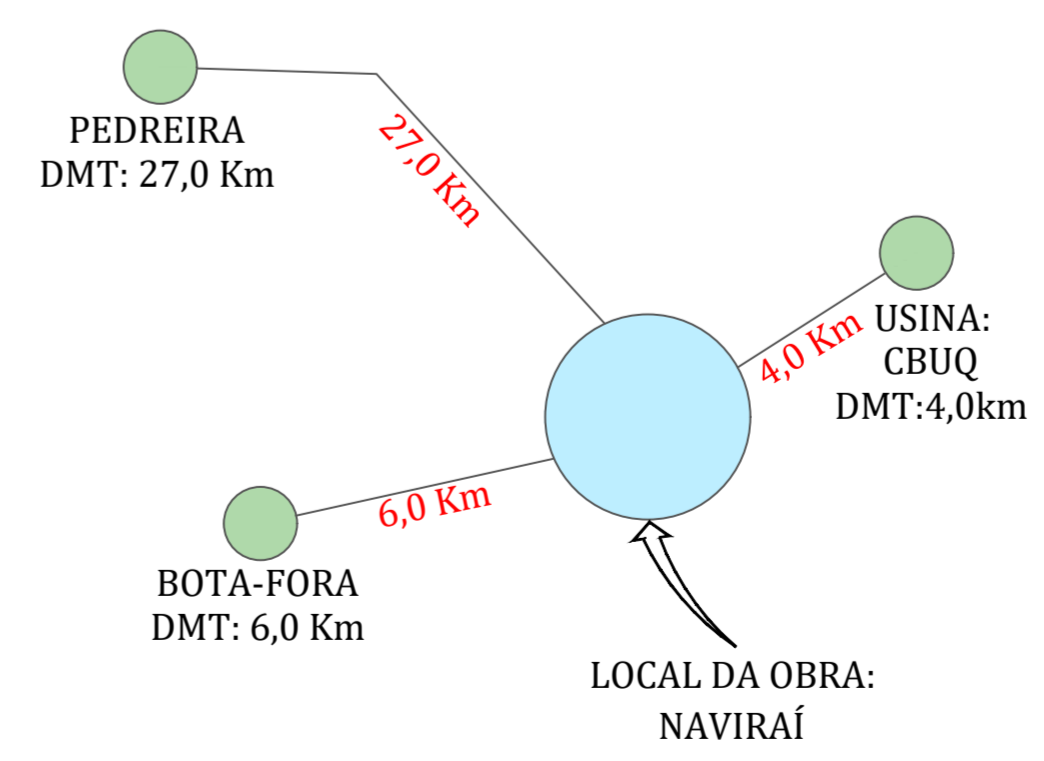



TABELA DMT

LEGENDA

- TRECHO 01
- TRECHO 02
- TRECHO 03
- TRECHO 04
- TRECHO 05
- TRECHO 06
- Guia existente
- Guia a executar
- Pav. CBUQ
- Pav. Concreto



URBANIZAÇÃO-CICLOVIA

Contrato de Repasse nº. 783593/2013 - Processo nº. 2029.1004270-12/2013
Programa Planejamento Urbano - Construção de Ciclovia com Pavimentação Asfáltica


Projeto: **CICLOVIA COM PAVIMENTAÇÃO ASFÁLTICA** **FRENTE 01**

Local: Av. Casarão, Centro, Naviraí - MS (carreter central da avenida) e parte do Bairro 7ª e 8ª e Praça Prefeito Evandro Antônio Talar

Objeto do Contrato: Construção de Ciclovia com Pavimentação Asfáltica

Conteúdo: Urbanização, Localização, situação e implantação.

Prefeitura Municipal de Naviraí
cnpj: - 03.155.934/0001-90
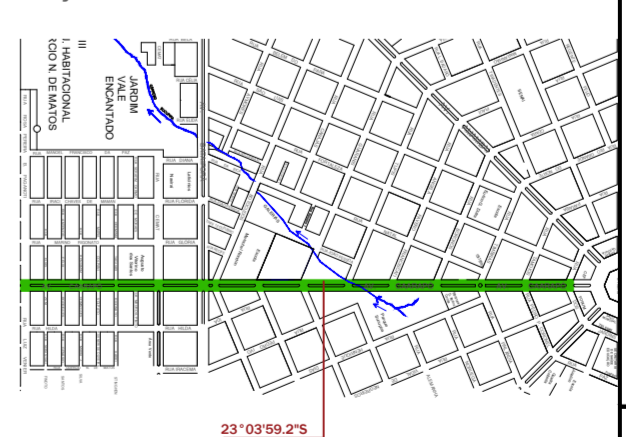
<p>Áreas: INDICADAS.</p> <p>Área da ciclovia.....2.971,22m².</p> <p>Terreno : área urbana</p> <p>Situação:</p> 	<p>Prancha nº 01 / 05 Data JUNHO / 2020</p>
<p>RODRIGO ANGELO ZANIN</p> <p>Arquiteto - CAU 430038-1</p> <p>Responsável Técnico</p> <p>Gerência de Obras - Núcleo de Arquitetura e Urbanismo</p>	
art:	Desenho: Equipe de Projetos
Aprovação:	