
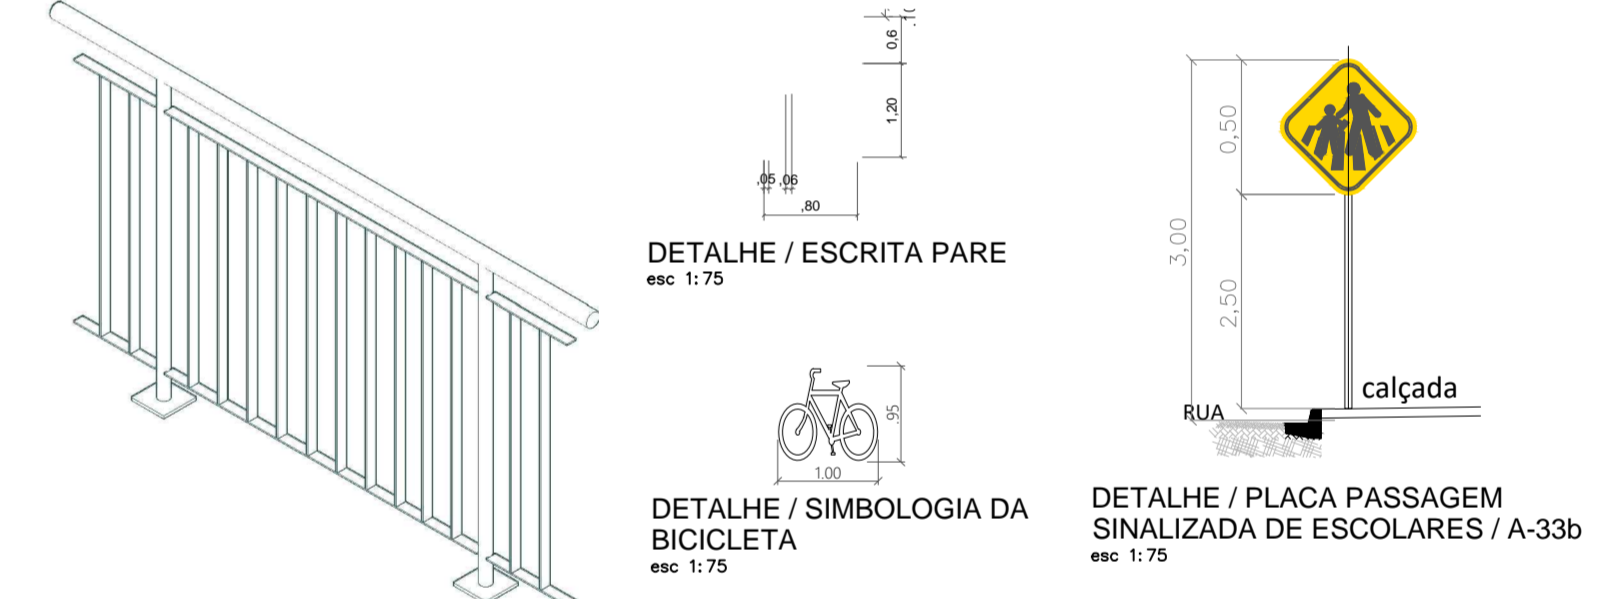
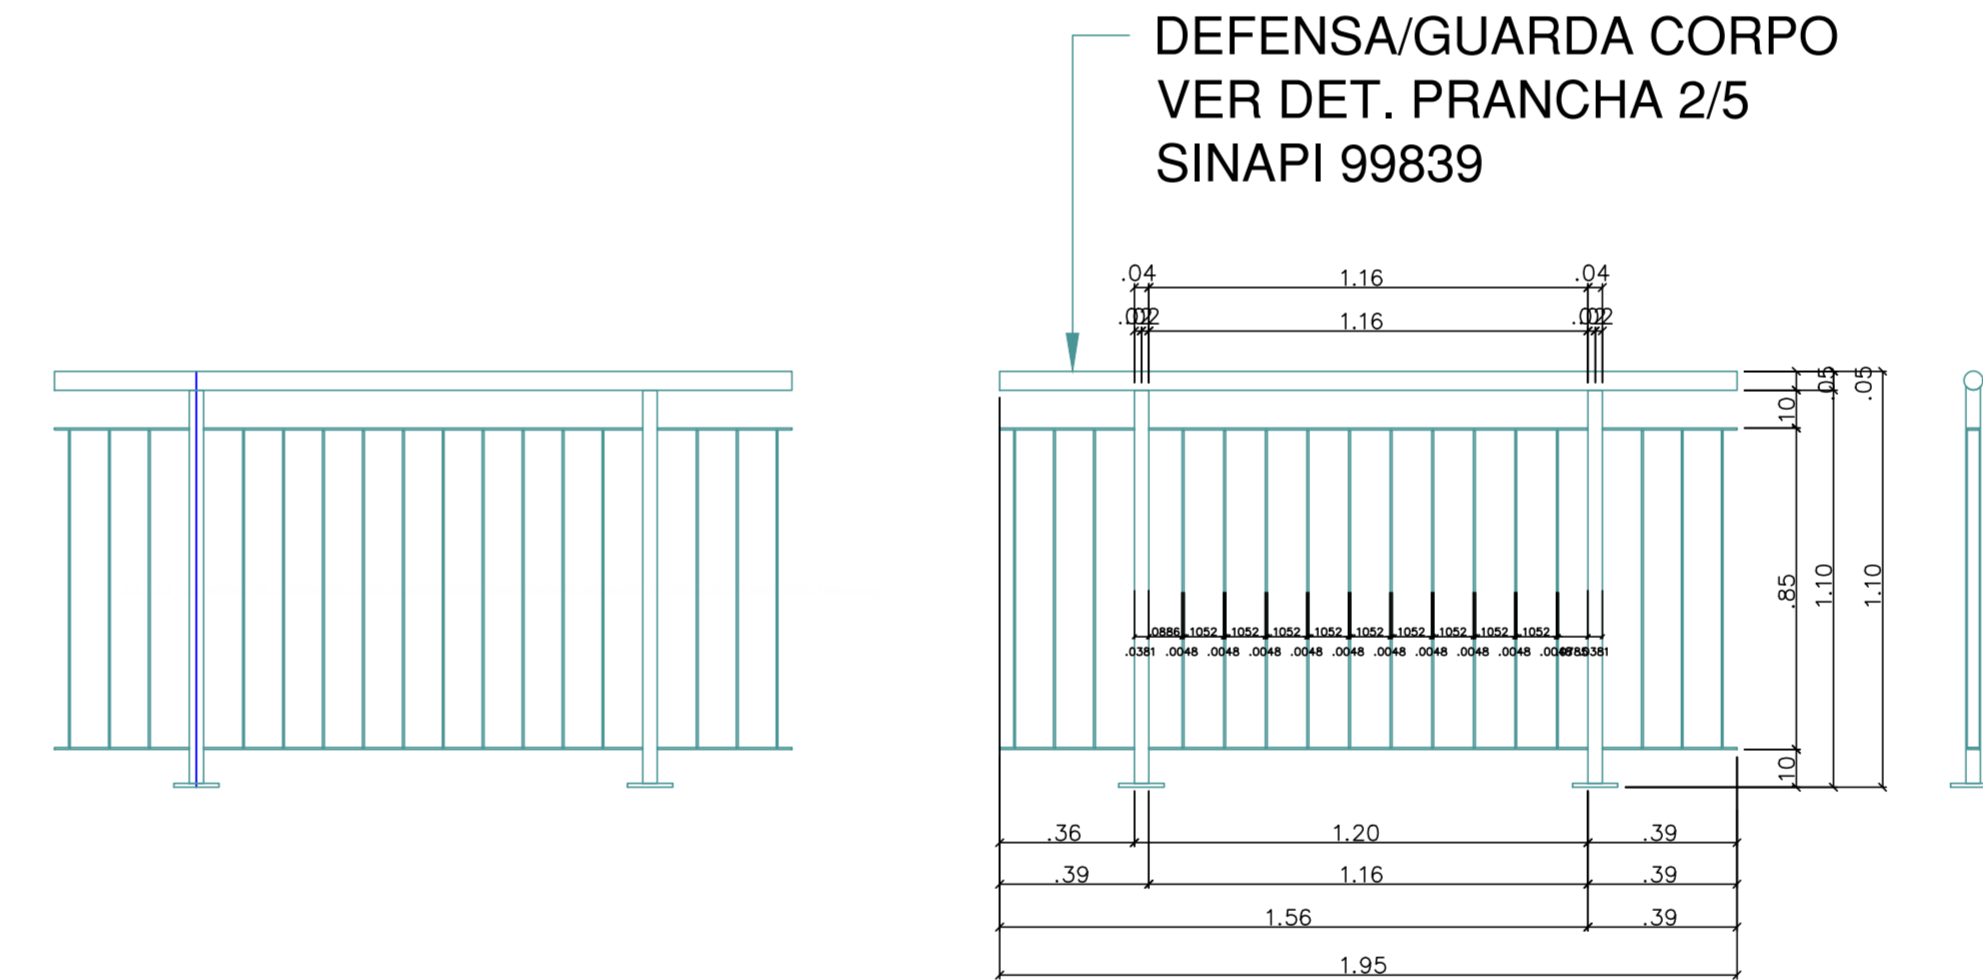
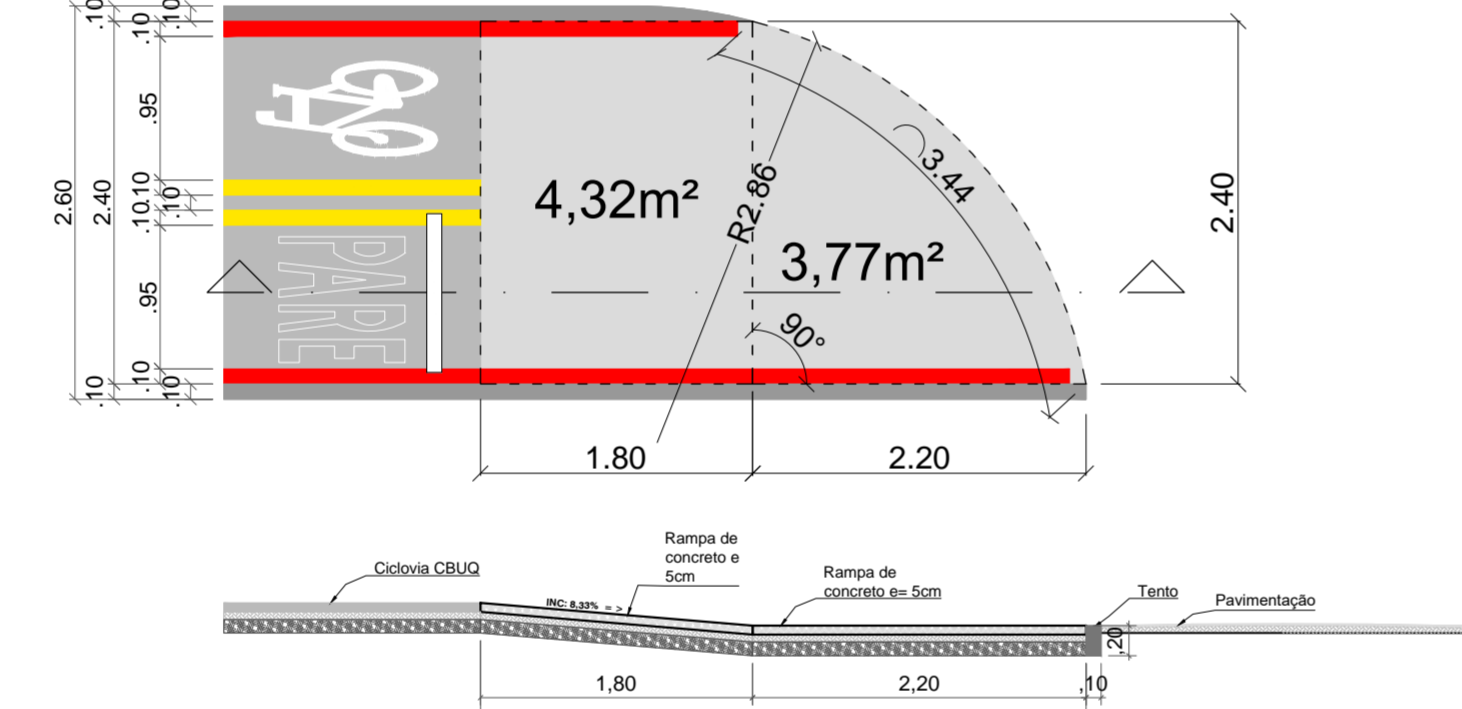


LEGENDA

- TRECHO 01
- TRECHO 02
- TRECHO 03
- TRECHO 04
- TRECHO 05
- TRECHO 06
- Guia existente
- Guia a executar
- Pav. CBUQ
- Pav. Concreto

IMPLANTAÇÃO CICLOVIA

Escala 1:2000

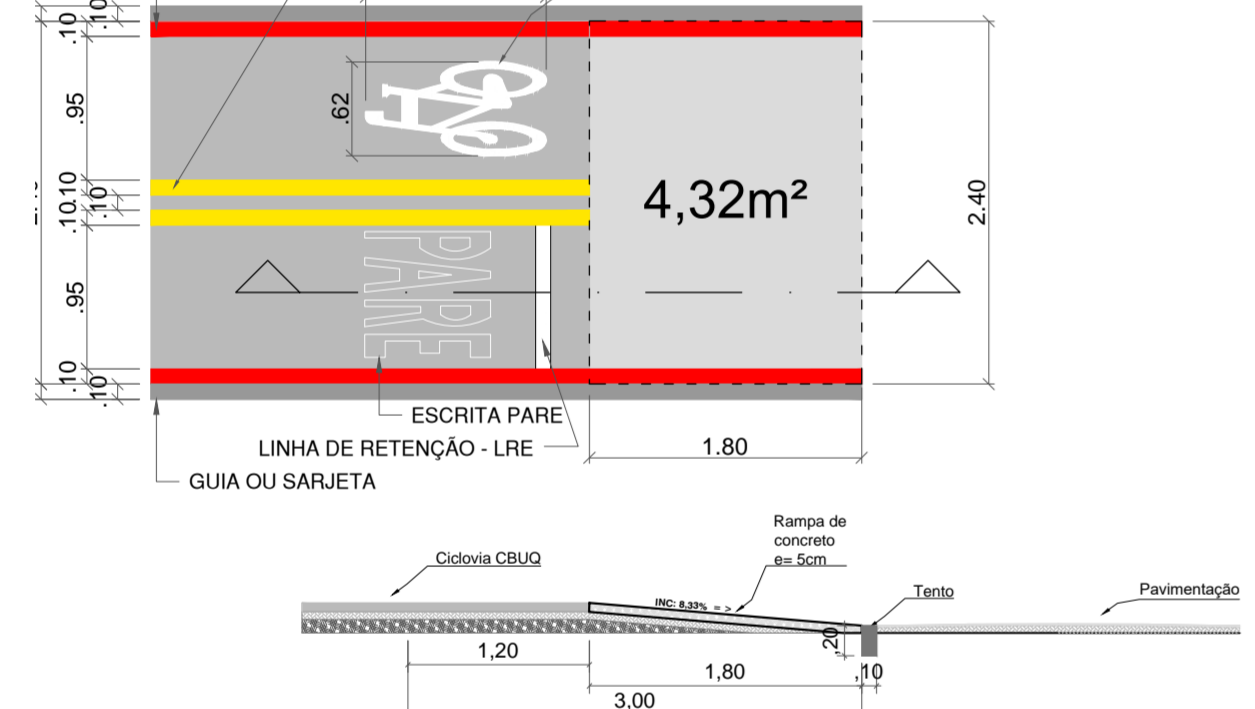

RAMPA tipo A

CORTE RAMPA

esc 1:50


RAMPA tipo B

CORTE RAMPA

esc 1:50

DEFENSA / GUARDA CORPO

ESC 1:20

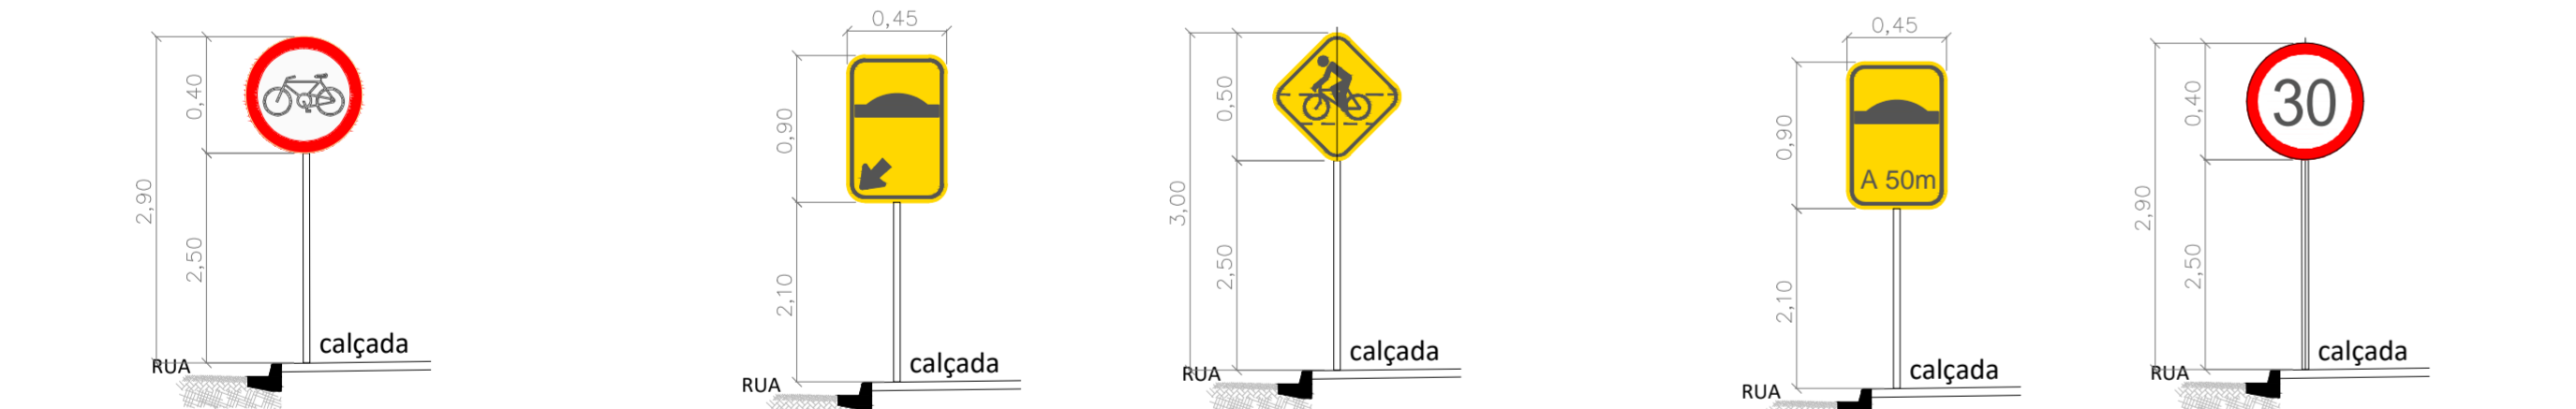

DETALHE / PLACA CIRCULAÇÃO EXCLUSIVA DE BICICLETA / R-34


esc 1:75

DETALHE / PLACA SALIÊNCIA OU LOMBADA / A-18

esc 1:75


DETALHE / PLACA PASSAGEM SINALIZADA DE CICLISTAS / A-30b

esc 1:75

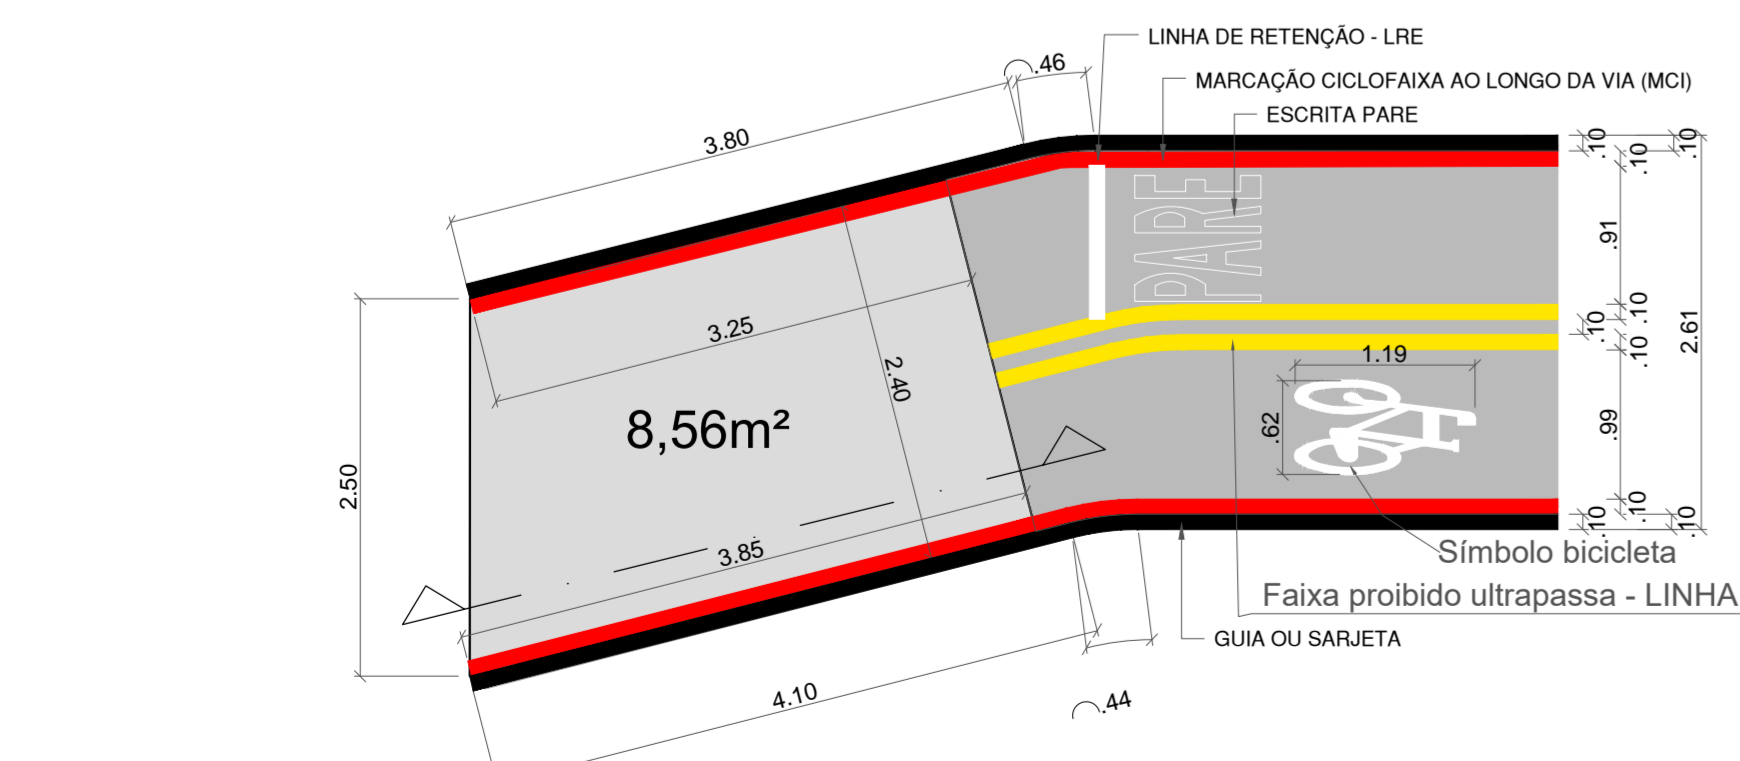


DETALHE / PLACA SALIÊNCIA OU LOMBADA / A-18

esc 1:75

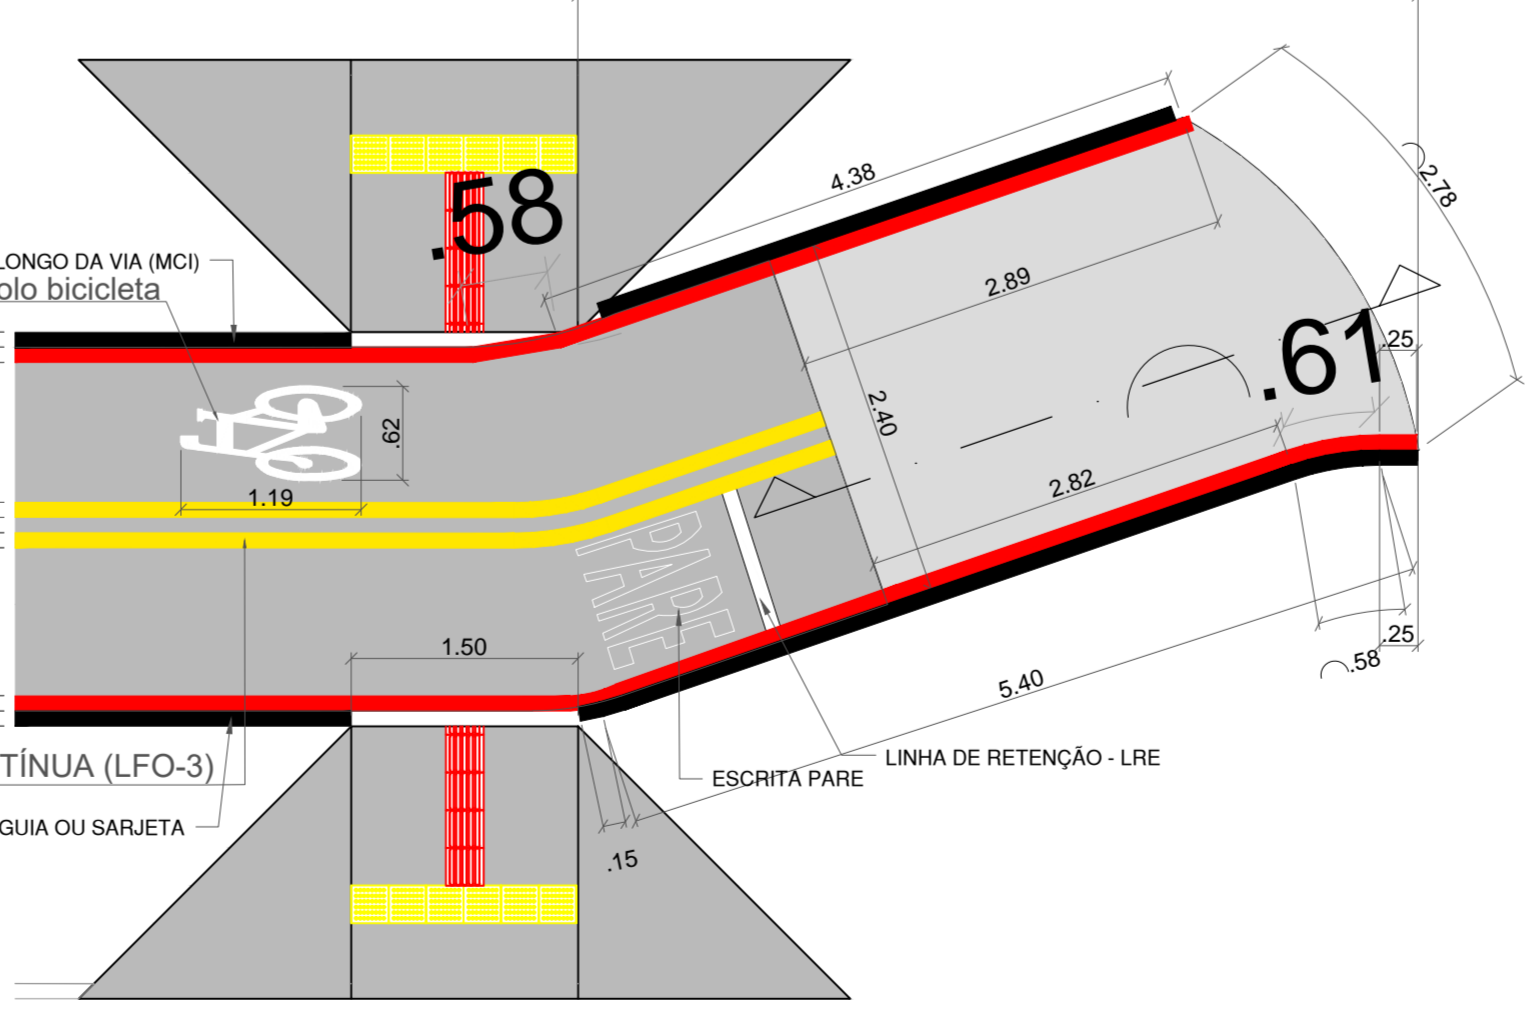

TENTO A=200cm²


Medidas em cm

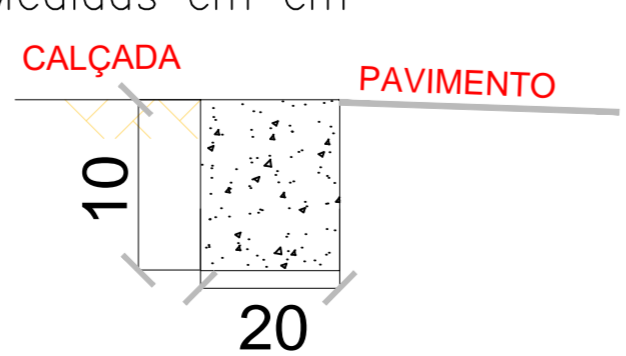

RAMPA tipo D

CORTE RAMPA

esc 1:50

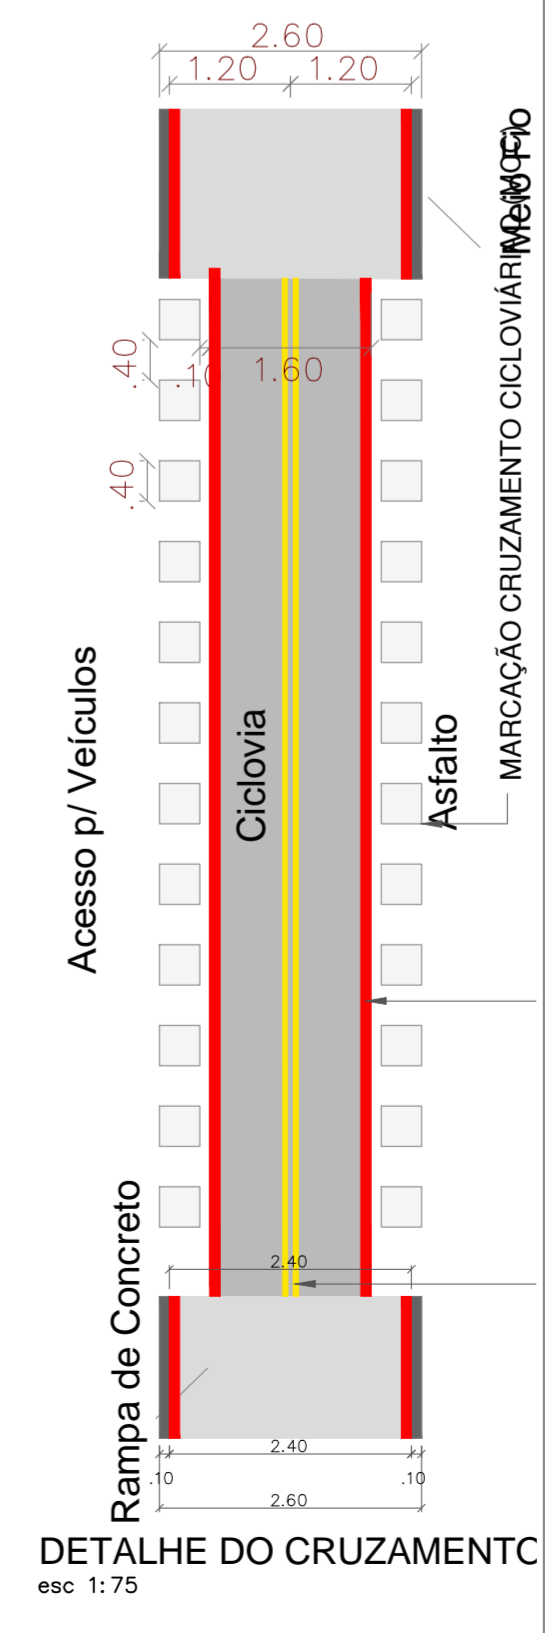

URBANIZAÇÃO-CICLOVIA

Contrato de Repasse nº 783593/2013 - Processo nº 2029.1004270-12/2013
Programa Planejamento Urbano - Construção de Ciclovia com Pavimentação Asfáltica

Projeto: **CICLOVIA COM PAVIMENTAÇÃO ASFÁLTICA** **FRENTE 01**

Local: Av. Caarapó, Centro, Naviraí - MS (carreter central da avenida) e perfil do Bairro "Paço de São Pedro" (distrito Antônio Fátima)

Objeto do Contrato: Construção de Ciclovia com Pavimentação Asfáltica

Conteúdo: Urbanização, Localização, situação e implantação.

Prefeitura Municipal de Naviraí
cnpj: - 03.155.934/0001-90

<p>Áreas:</p> <p>INDICADAS:</p> <p>Área da ciclovia.....2.971,22m².</p> <p>Terreno : área urbana</p> <p>Situação:</p>	<p>Prancha nº 02 / 05 Data JUNHO / 2020</p> <p style="text-align: center;">RODRIGO ANGELO ZANIN Arquiteto - CAU A30038-1 Responsável Técnico</p> <p>art: Desenho: Equipe de Projetos</p>
---	---

Aprovação: