




TRECHO 01
esc 1:250

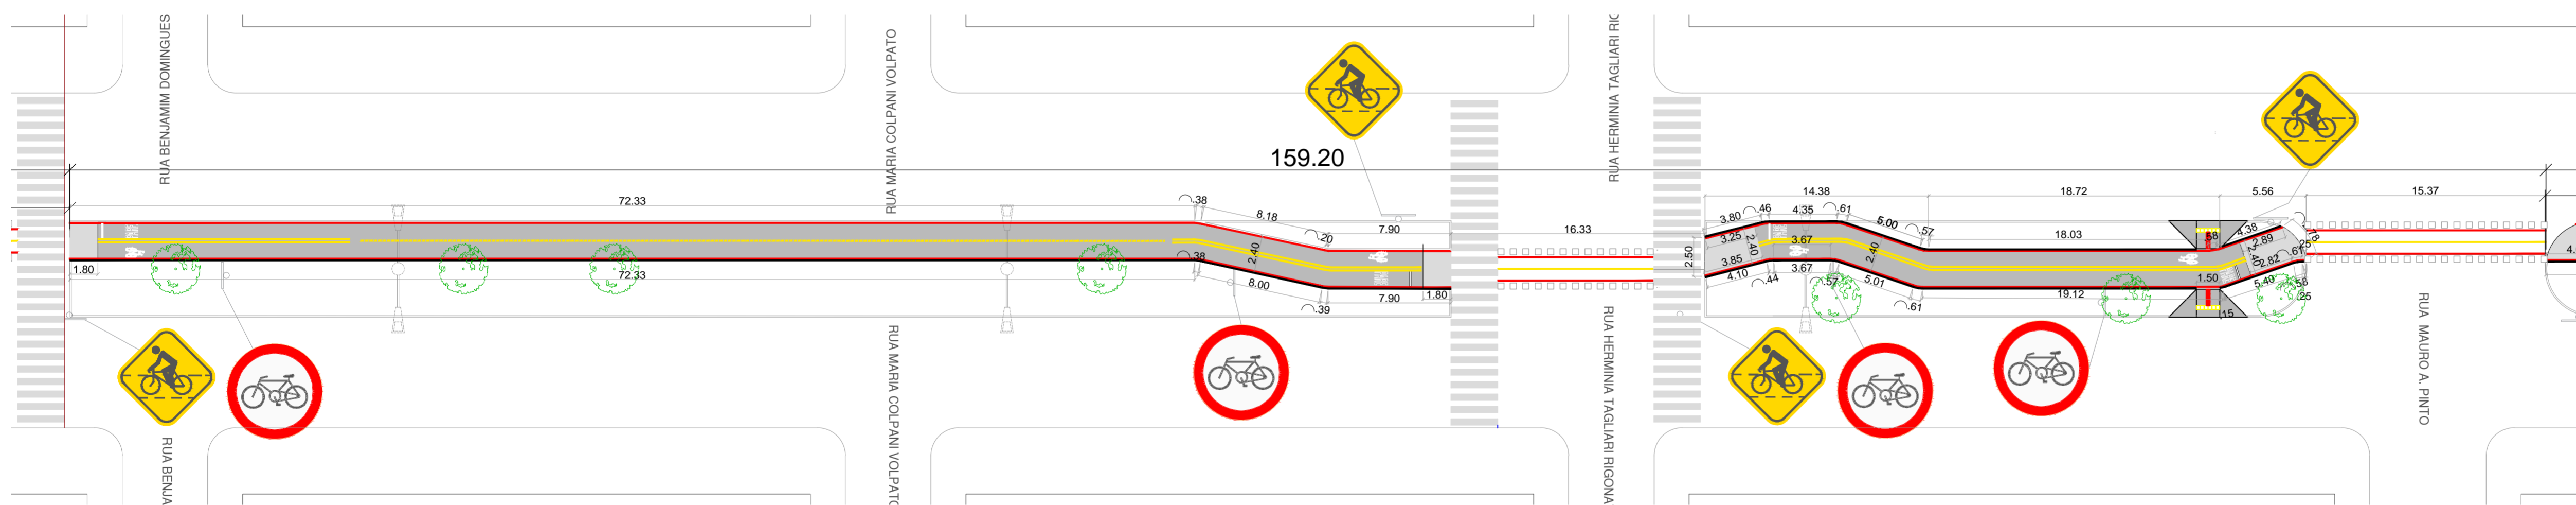


TRECHO 02
esc 1:250

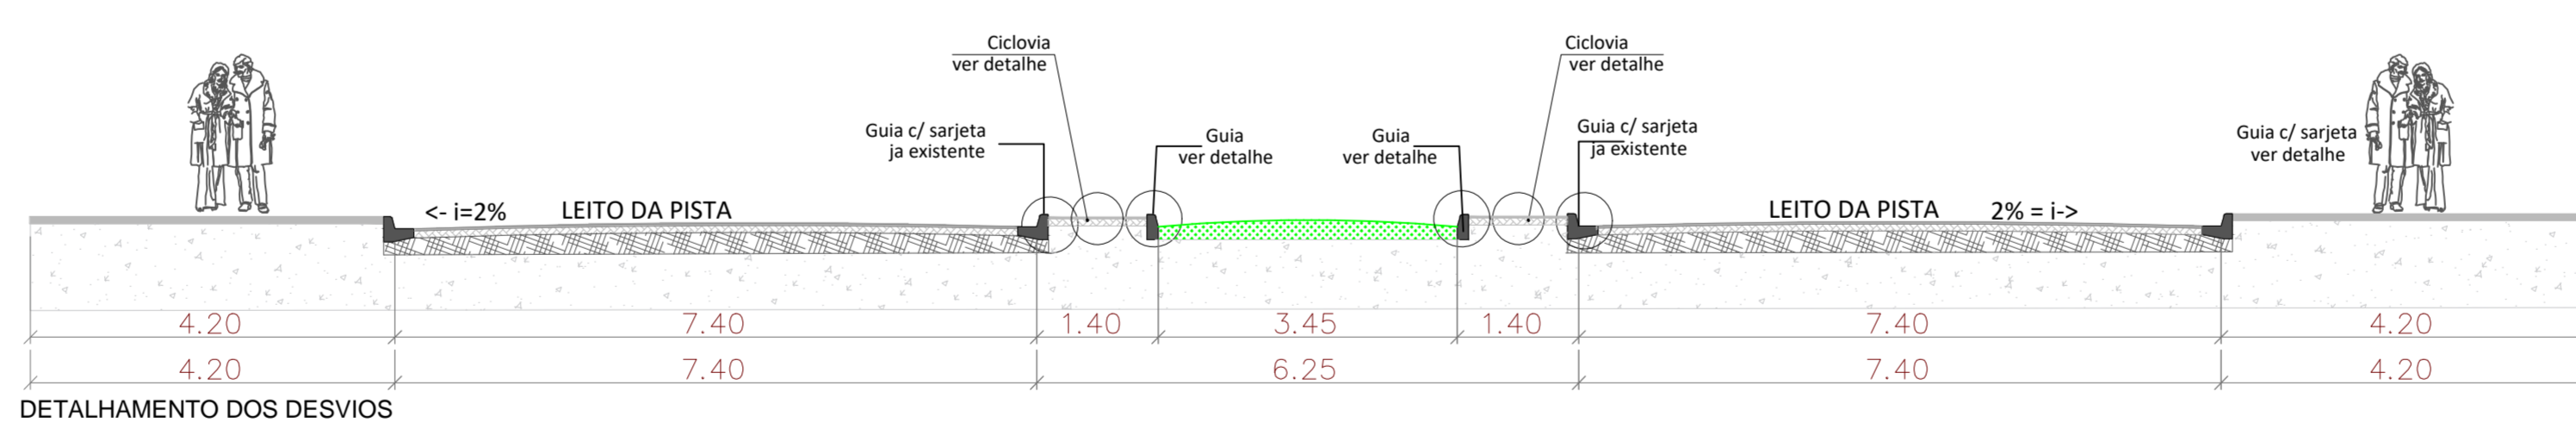

DETALHAMENTO DOS DESVIOS
esc 1:75

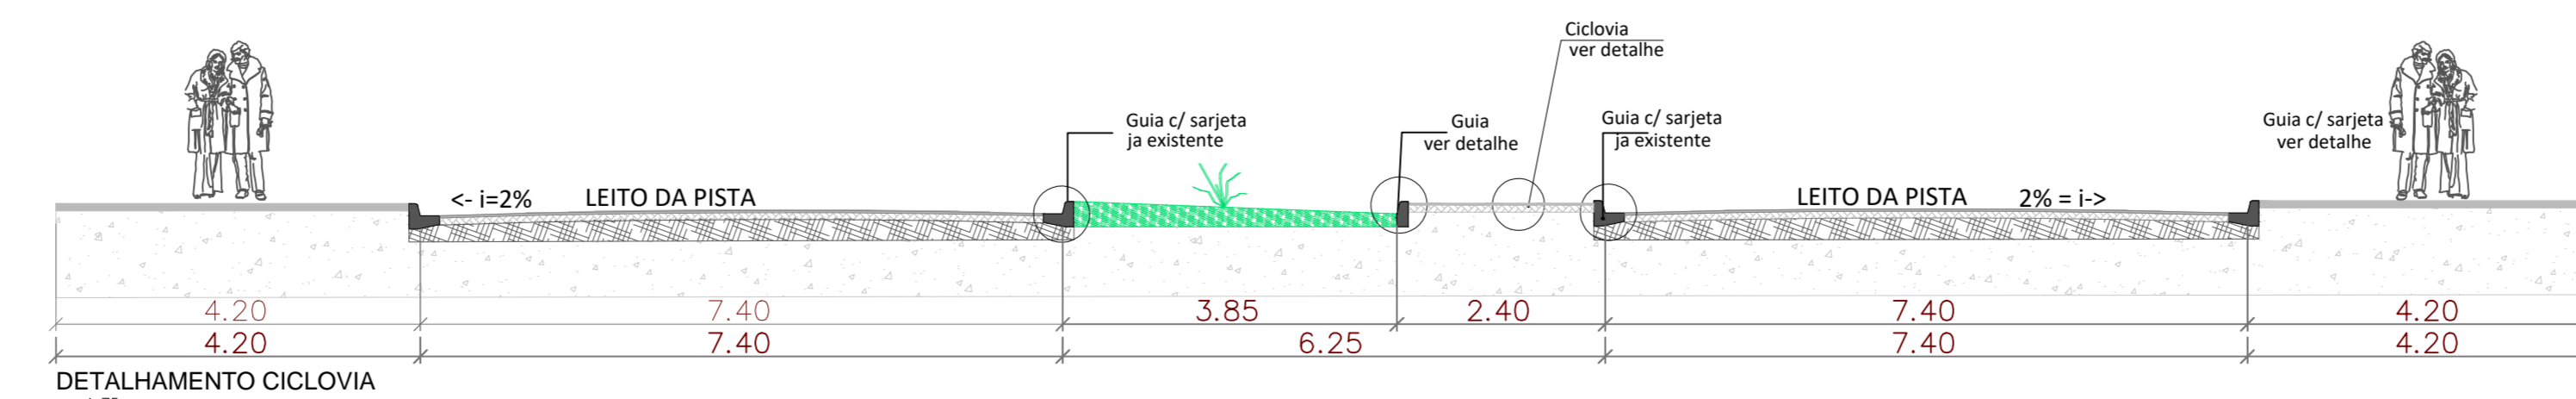

DETALHAMENTO CICLOVIA
esc 1:75



URBANIZAÇÃO-CICLOVIA

Contrato de Repasse nº 783593/2013 - Processo nº 2020.1004270-12/2013
Programa Planejamento Urbano - Construção de Ciclovias com Pavimentação Asfáltica

Projeto:
CICLOVIA COM PAVIMENTAÇÃO ASFÁLTICA FRENTE 01

Local:
Av. Caetano de Almeida, Centro, Naviraí - MS (carretero central da avenida)
e perfil do Bairro 7ª e 8ª Proj. Prefeito Evandro Antônio Fátima


Objeto do Convênio:
Construção de Ciclovias com Pavimentação Asfáltica

Conteúdo:
Urbanização, Localização, situação e implantação.

Prefeitura Municipal de Naviraí
cnpj - 03.155.934/0001-90

Áreas INDICADAS:	Prancha nº	Data
Área da ciclovía.....2.971,22m².	03 / 05	JUNHO / 2020

Situação:

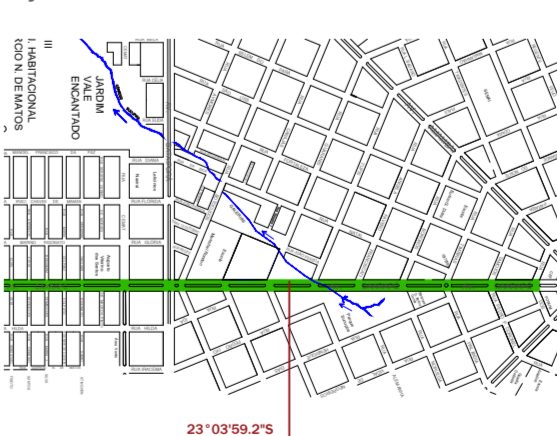

RODRIGO ANGELO ZANIN

Arquiteto - CAU A33038-1
Responsável Técnico

Gerência de Obras - Núcleo de Arquitetura e Urbanismo

art:	Desenho:
	Equipe de Projetos

Aprovação:

1000mm x 1000mm - Prefeitura e Companhia de Engenharia e Planejamento Urbano - Naviraí - MS - 2020 - URBANIZAÇÃO-CICLOVIA - FRENTE 01 - PROJ. DE PAVIMENTAÇÃO ASFÁLTICA - RUA ROSA P. B. PAGANO - RUA LUIZ VERNIER - RUA ELIAS ZENI - RUA ANTONIO FELIX RODRIGUE - RUA ANTONIO FELIX RODRIGUE - RUA MAURO A. PINTO - JUNHO 2020