

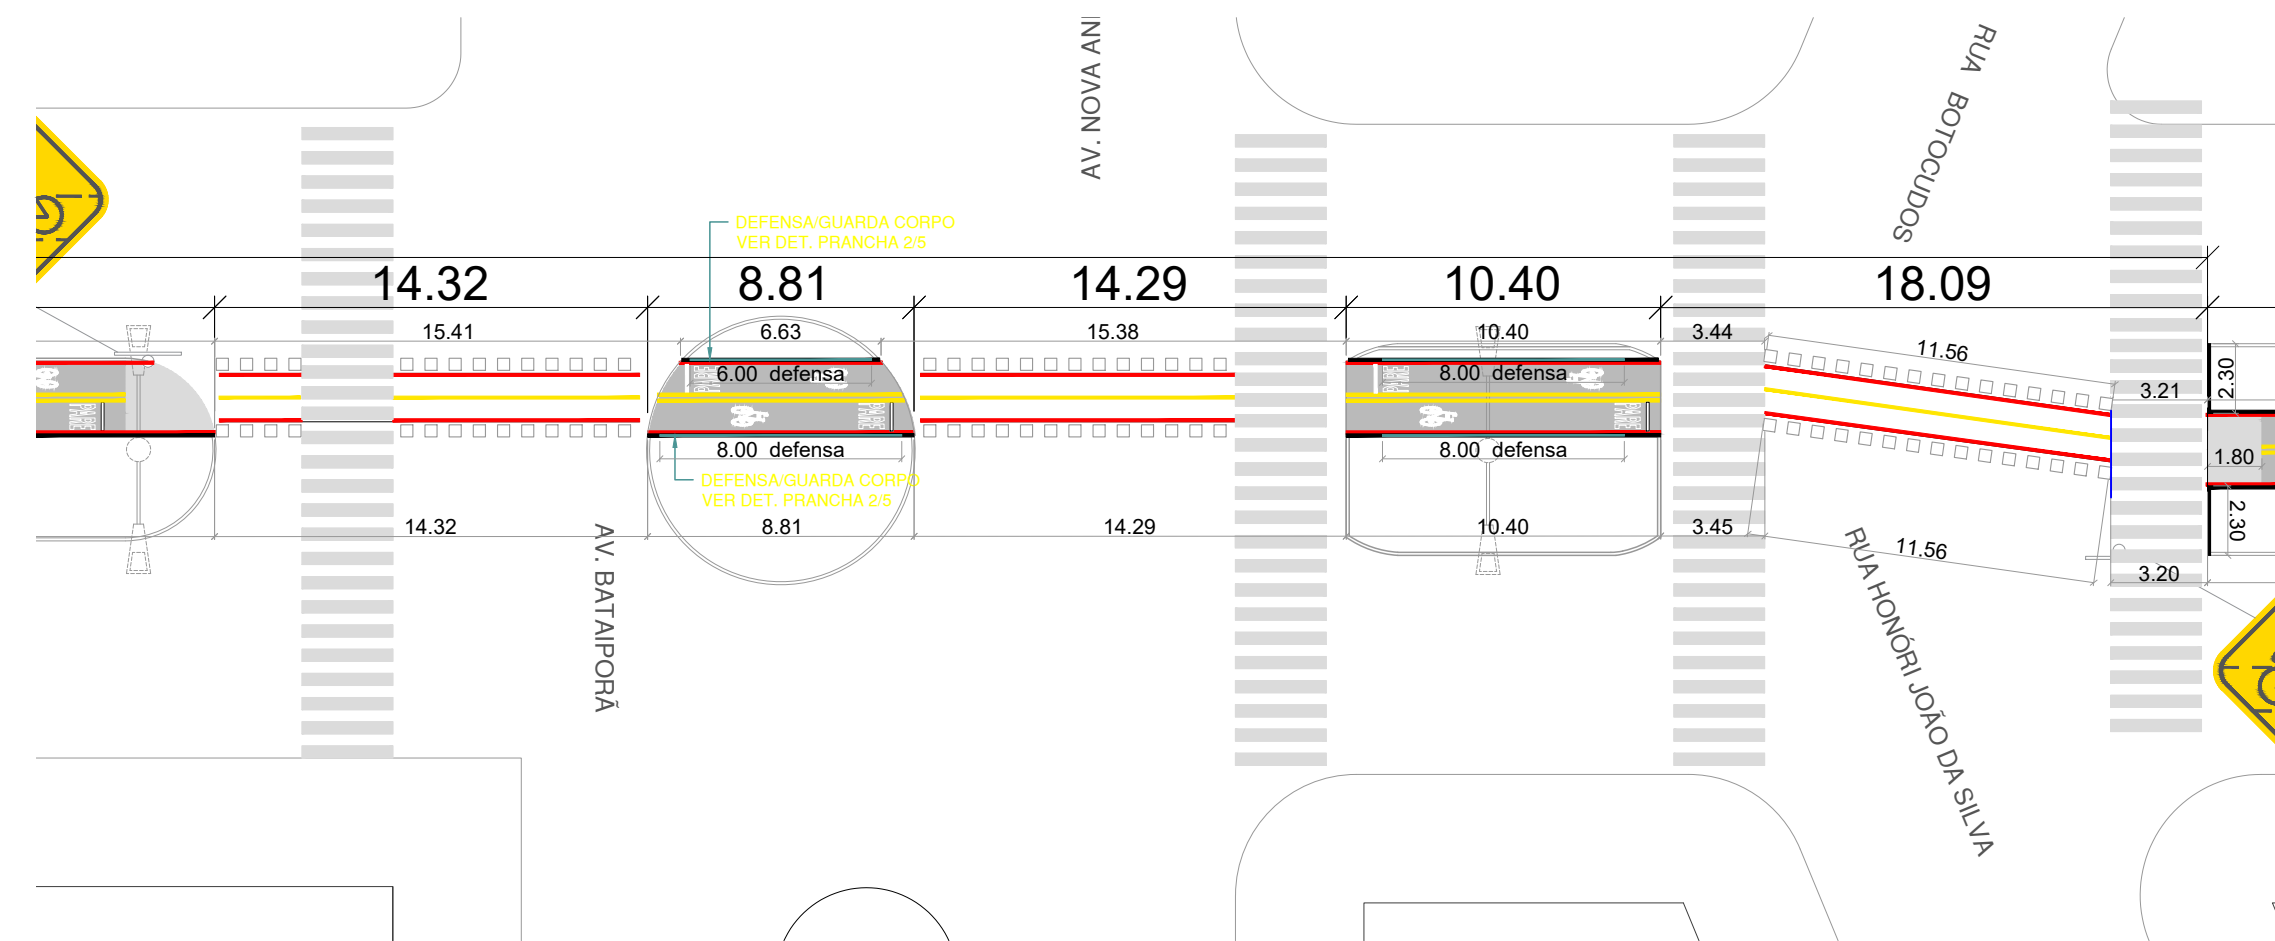



TRECHO 03  
PARTE 1  
esc: 1:250

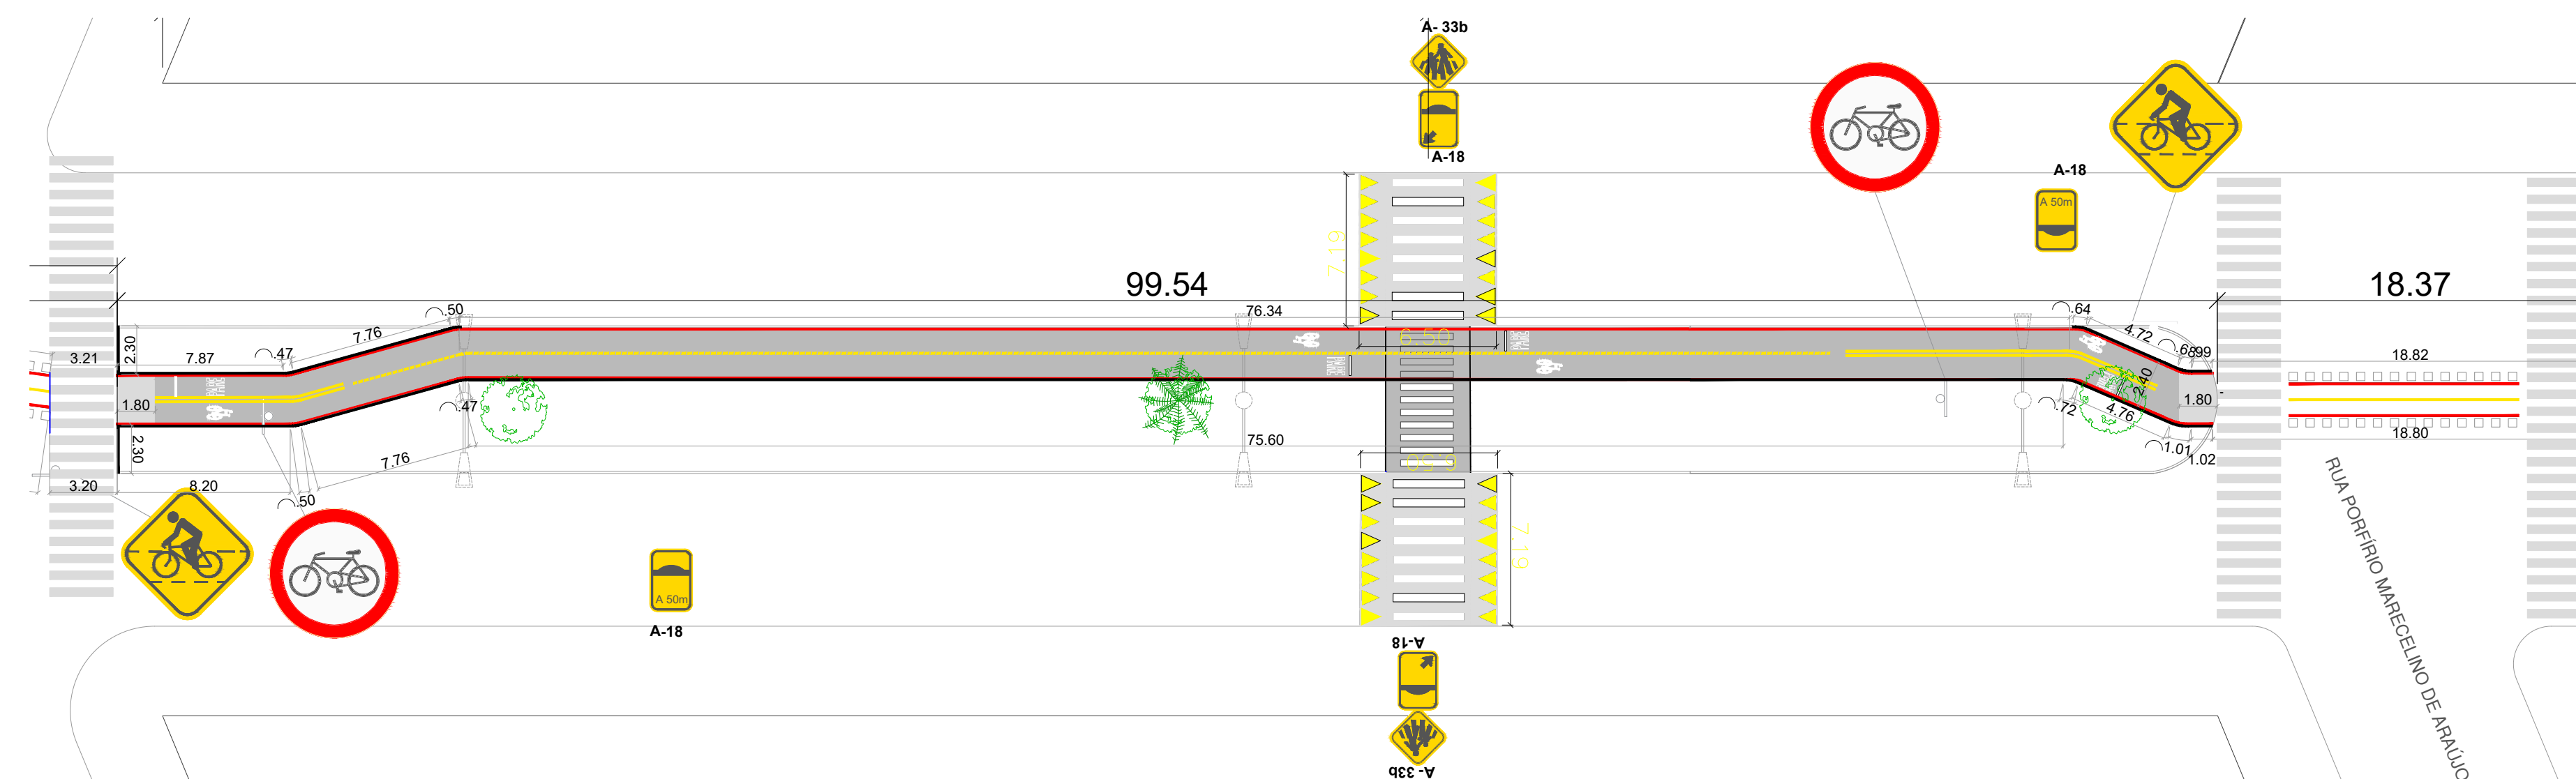


TRECHO 03  
PARTE 2  
esc: 1:250

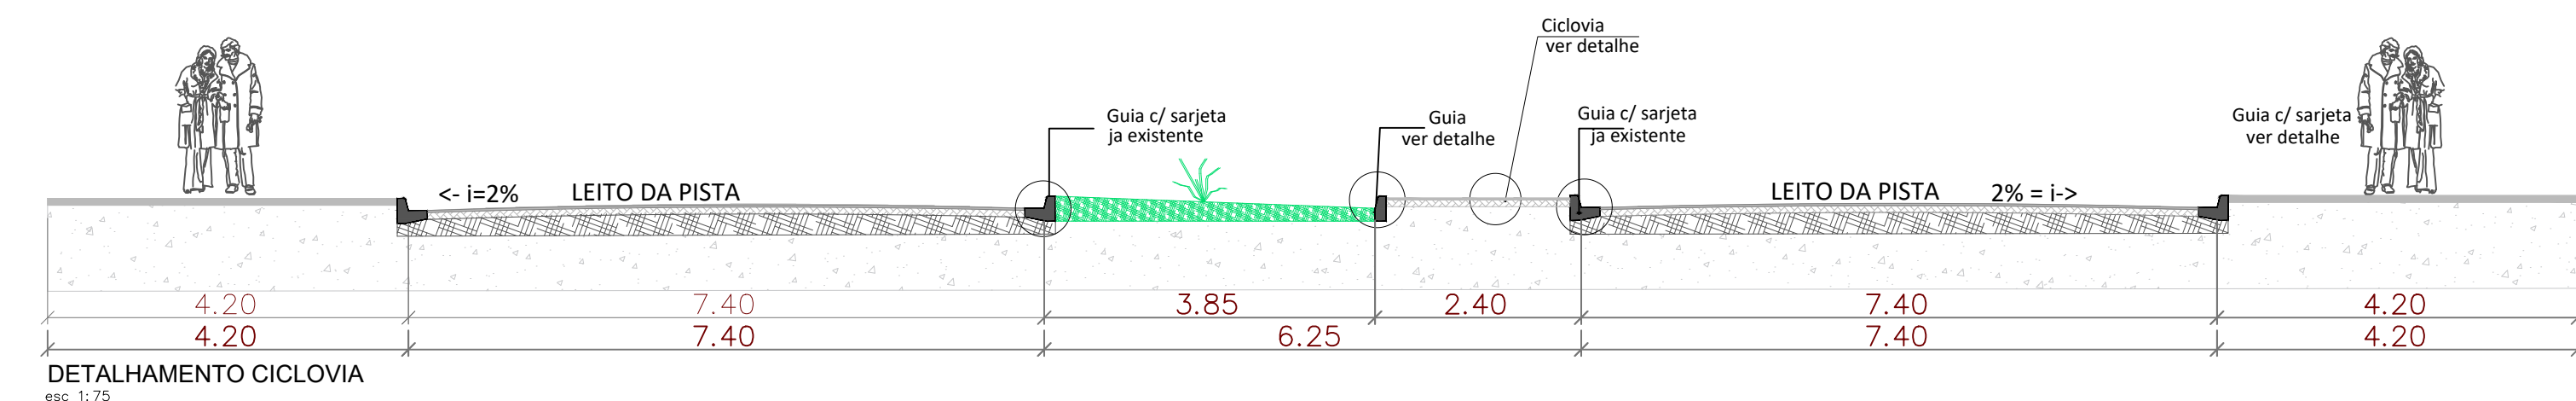

TRECHO 04  
PARTE 1  
esc: 1:250

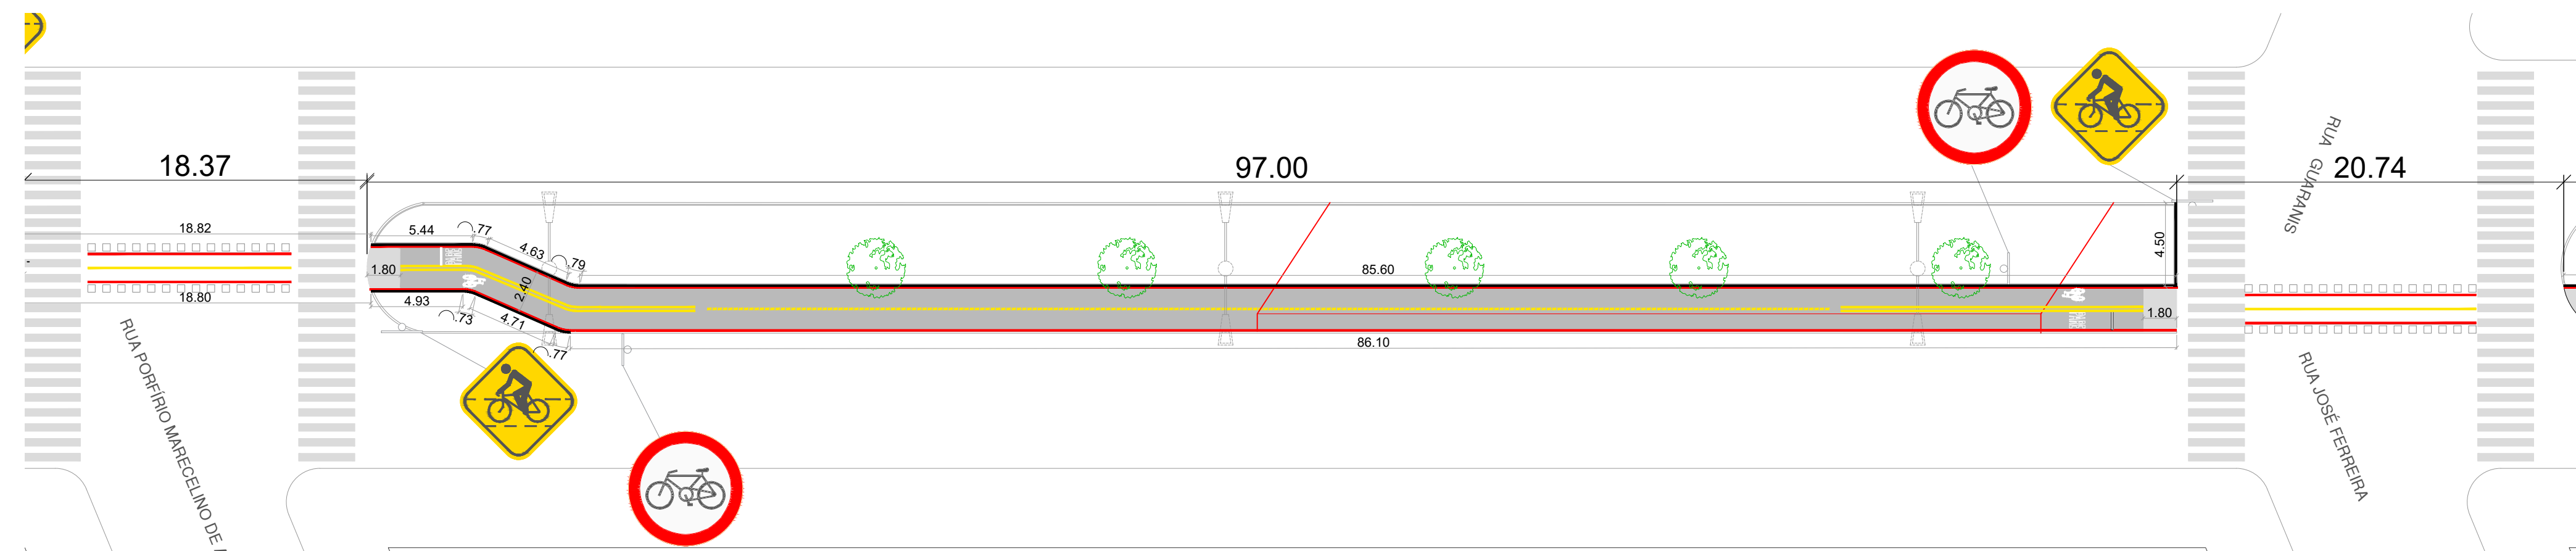

TRECHO 04  
PARTE 2  
esc: 1:250



## URBANIZAÇÃO-CICLOVIA

Contrato de Repasse nº. 783593/2013 - Processo nº. 2629.1004270-12/2013  
Programa Planejamento Urbano - Construção de Ciclovias com Pavimentação Asfáltica


**Projeto:** CICLOVIA COM PAVIMENTAÇÃO ASFÁLTICA FRENTE 01

**Local:** Av. Casapó, Centro, Naviraí - MS (caminho central da avenida)  
a partir do Barro Yaté até a Praça Prefeito Euclides Antônio Fabris.

**Objeto do Convênio:** Construção de Ciclovias com Pavimentação Asfáltica

**Conteúdo:** Urbanização, Localização, situação e implantação.

**Prefeitura Municipal de Naviraí**  
cnpj - 03.155.934/0001-90

Áreas: INDICADAS.	Francha nº	04 / 05	Data
Área da ciclovía.....2.971,22m².			JUNHO / 2020
Terreno : área urbana			
Situação:			
			
<b>RODRIGO ANGELO ZANIN</b> Arquiteto - CAU A30208-1 Responsável Técnico Arquiteto Gerência de Obras - Núcleo de Arquitetura e Urbanismo			
art:		Desenho:	
		Equipe de Projetos	

**Aprovação:**

1:Documento Projeto e Obras/CONTRATO DE REPASSE/COG 2013/2013 - MODALIDADE: CICLOVIA/PROVAZO 2022/PROJETO/CICLOVIA.LT. 2021 - CADAVIDA - (R01.dwg) | PML: outubro 30, 2019