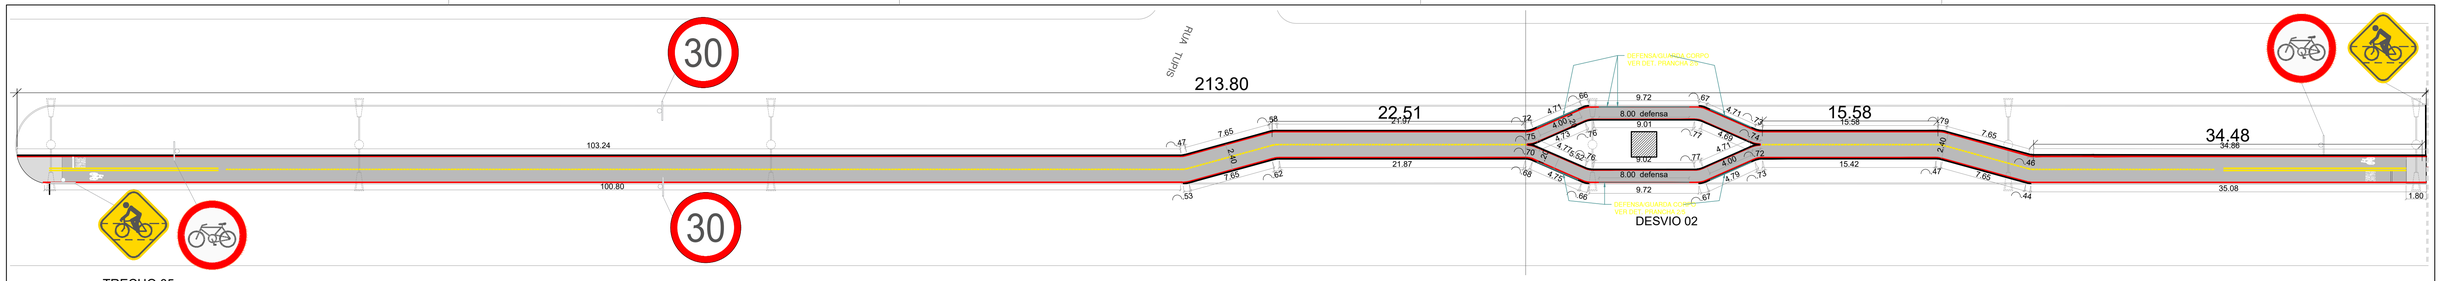

TRECHO 05
PARTE 1
esc 1:250

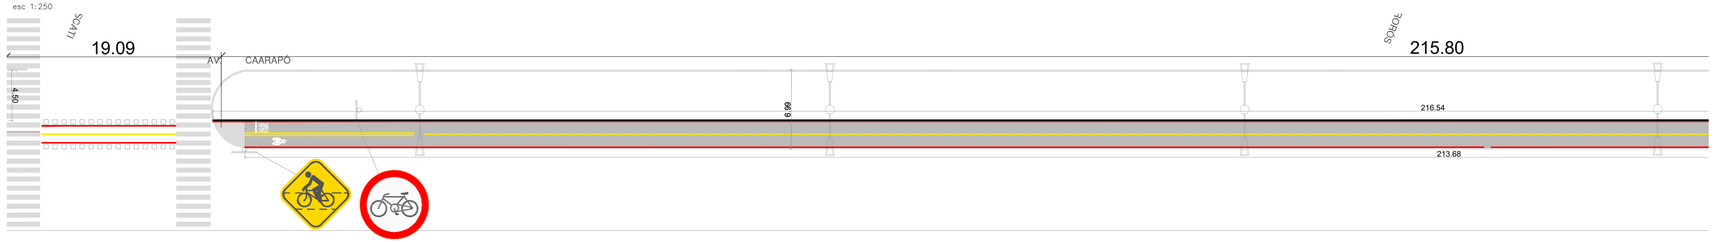

TRECHO 05
PARTE 2
esc 1:250

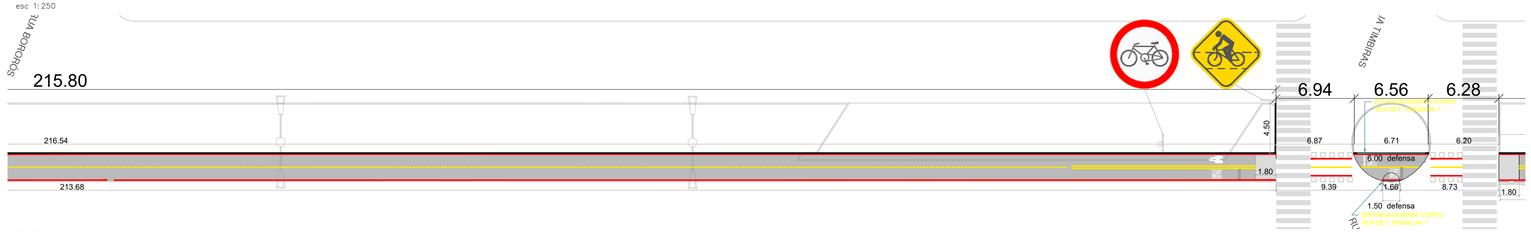

TRECHO 05
PARTE 3
esc 1:250

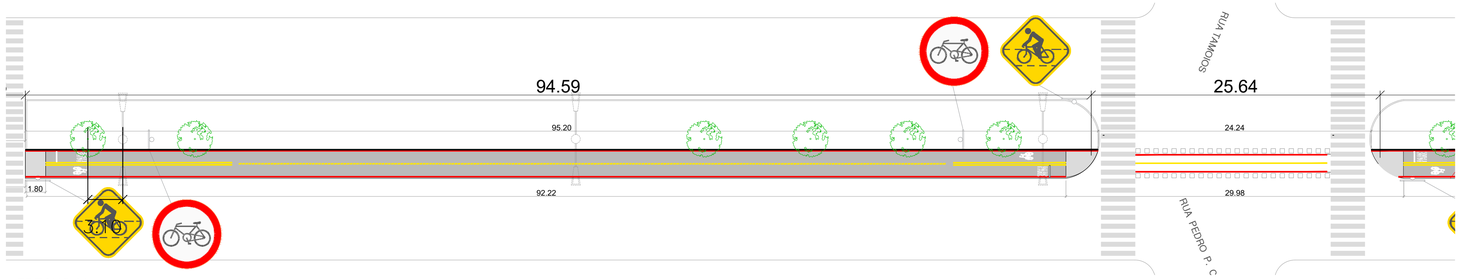

TRECHO 06
PARTE 1
esc 1:250

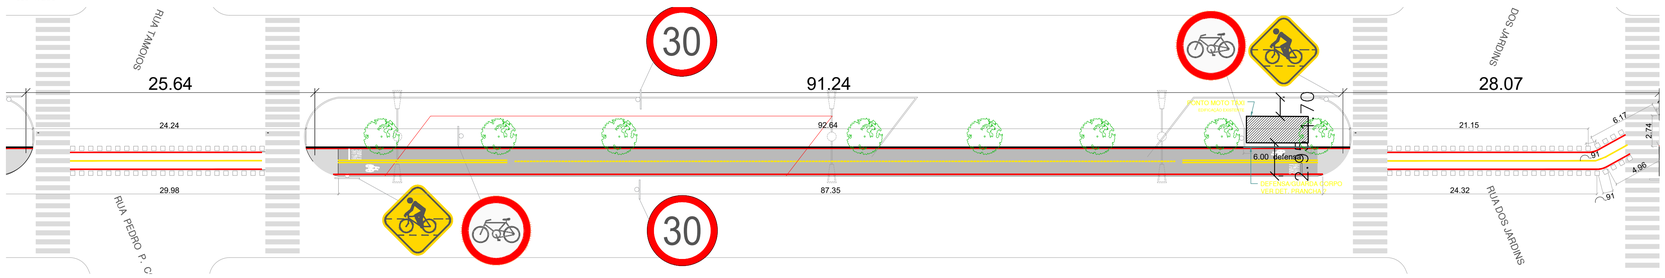

TRECHO 06
PARTE 2
esc 1:250

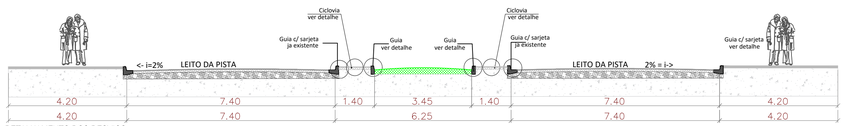

DETALHAMENTO DOS DESVIOS
esc 1:75

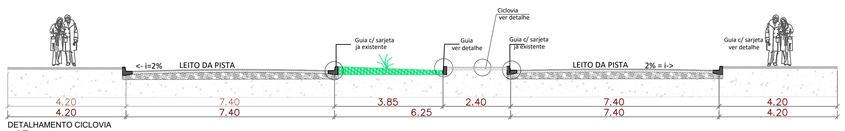

DETALHAMENTO CICLOVIA
esc 1:75

URBANIZAÇÃO-CICLOVIA

Contrato de Repasse nº. 783593/2013 - Processo nº. 2629.1004270-12/2013
Programa Planejamento Urbano - Construção de Ciclovia com Pavimentação Asfáltica

Projeto:
CICLOVIA COM PAVIMENTAÇÃO ASFÁLTICA — FRENTE 01

Local:
Av. Caarapó, Centro, Naviraí - MS (canteiro central da avenida)
a partir do Bairro Ypê até a Praça Prefeito Euclides Antônio Fabris.

Objeto do Convênio:
Construção de Ciclovia com Pavimentação Asfáltica

Conteúdo:
Urbanização, Localização, situação e implantação.

Prefeitura Municipal de Naviraí

cnpj:- 03.155.934/0001-90

Áreas:
INDICADAS.

Área da ciclovia.....2.971,22m².

Terreno : área urbana

Situação:

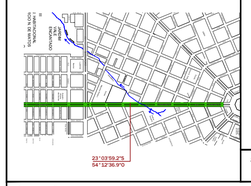

Prancha nº	Data
05 / 05	JUNHO / 2020

RODRIGO ANGELO ZANIN
Arquiteto - CAU A30038-1
Responsável Técnico
Arquiteto
Gerência de Obras - Núcleo de Arquitetura e Urbanismo

art:

Desenho:
Equipe de Projetos

Aprovação:

I:\Documentos Progress E Obras\CONTRATOS DE REPASSES\OGU 2013\04213 - MCIDADES - CICLOVIA\ARQUIVADO 2022\PROJETO\CICLOVIA-LCT_2021-CAARAPÓ-R04.dwg | Plot: outubro 30, 2019

CICLOVIA CAARAPÓ LUIZVERNIER - CENTRO R5.DWG