



PLANTA BAIXA - REFORMA
esc 1:100

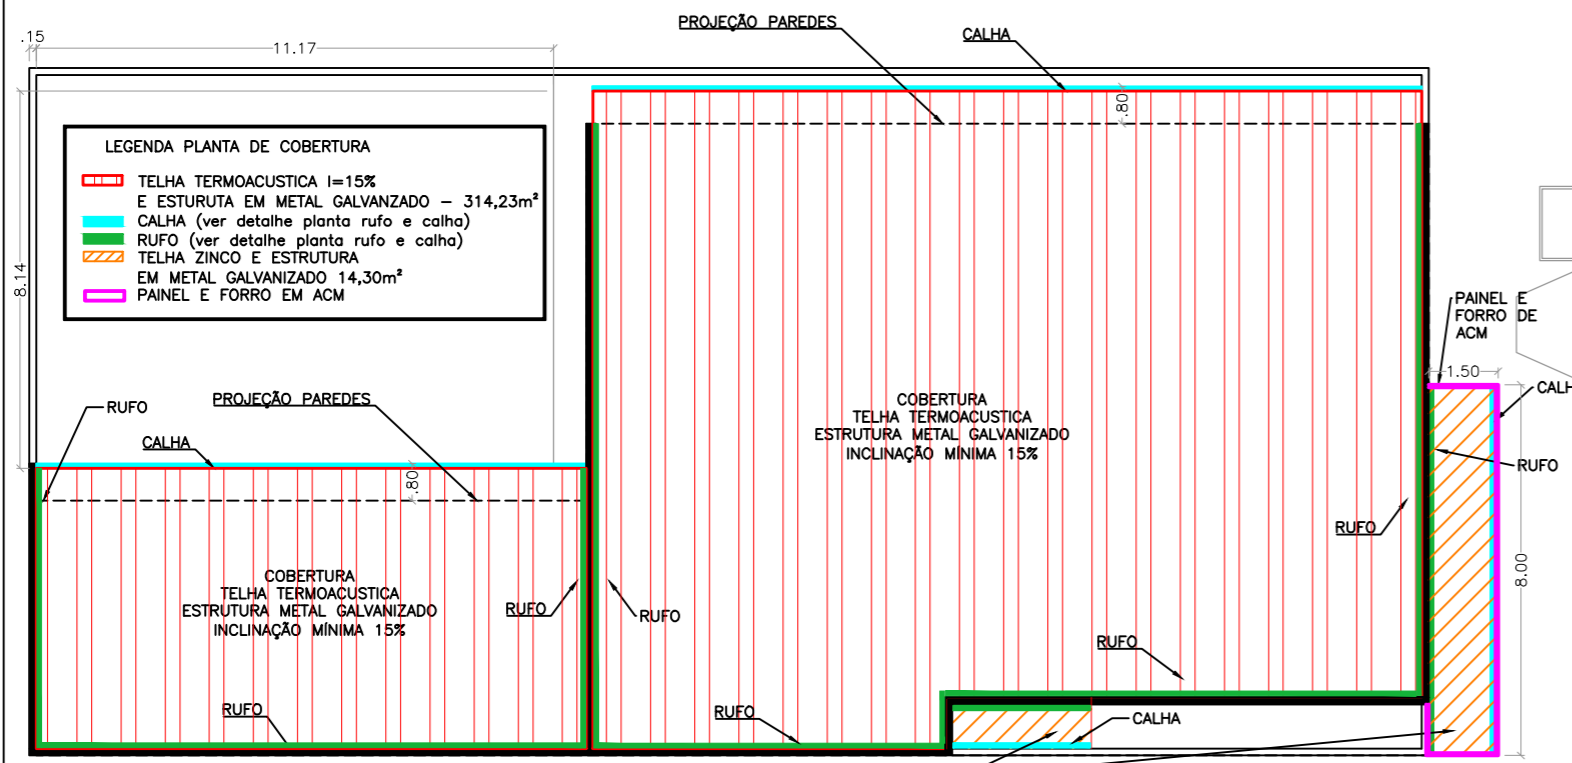


PLANTA DE COBERTURA
esc 1:150

LEGENDA PLANTA BAIXA


[Green Dotted]	ATERRO E GRAMA EMERALDA	[Blue Dotted]	ESQUADRIA EXISTENTE
[Red Dotted]	PAREDE EXISTENTE	[Purple Dotted]	ESQUADRIA A EXECUTAR
[Yellow Dotted]	PAREDE A DEMOLIR	[Pink Dotted]	ESQUADRIA A MODIFICAR
[Red Solid]	PAREDE A CONSTRUIR	[Blue Dotted]	MURETA JARDINEIRA
[Blue Dotted]	COBOGÓ CONCRETO	[Red Dotted]	CANALETA DE CONCRETO NO PISO
[Blue Dotted]	COBOGÓ CERÂMICA ESMALTADA	[Red Dotted]	PROJEÇÃO DA COBERTURA
[Red Dotted]	LAYOUT	[Blue Dotted]	PEÇAS A INSTALAR
[Red Dotted]	LINHA DE PISO	[Blue Dotted]	INSTALAR REGISTRO
[Red Dotted]	PISO TÁTIL CONCRETO ALERTA		
[Yellow Dotted]	PISO TÁTIL CONCRETO DIRECIONAL		

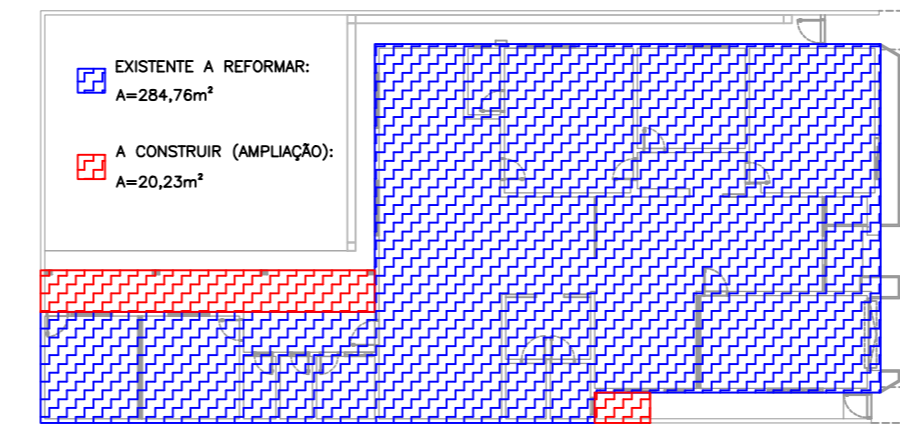


PLANTA BAIXA - REFORMA E AMPLIAÇÃO
esc 1:250

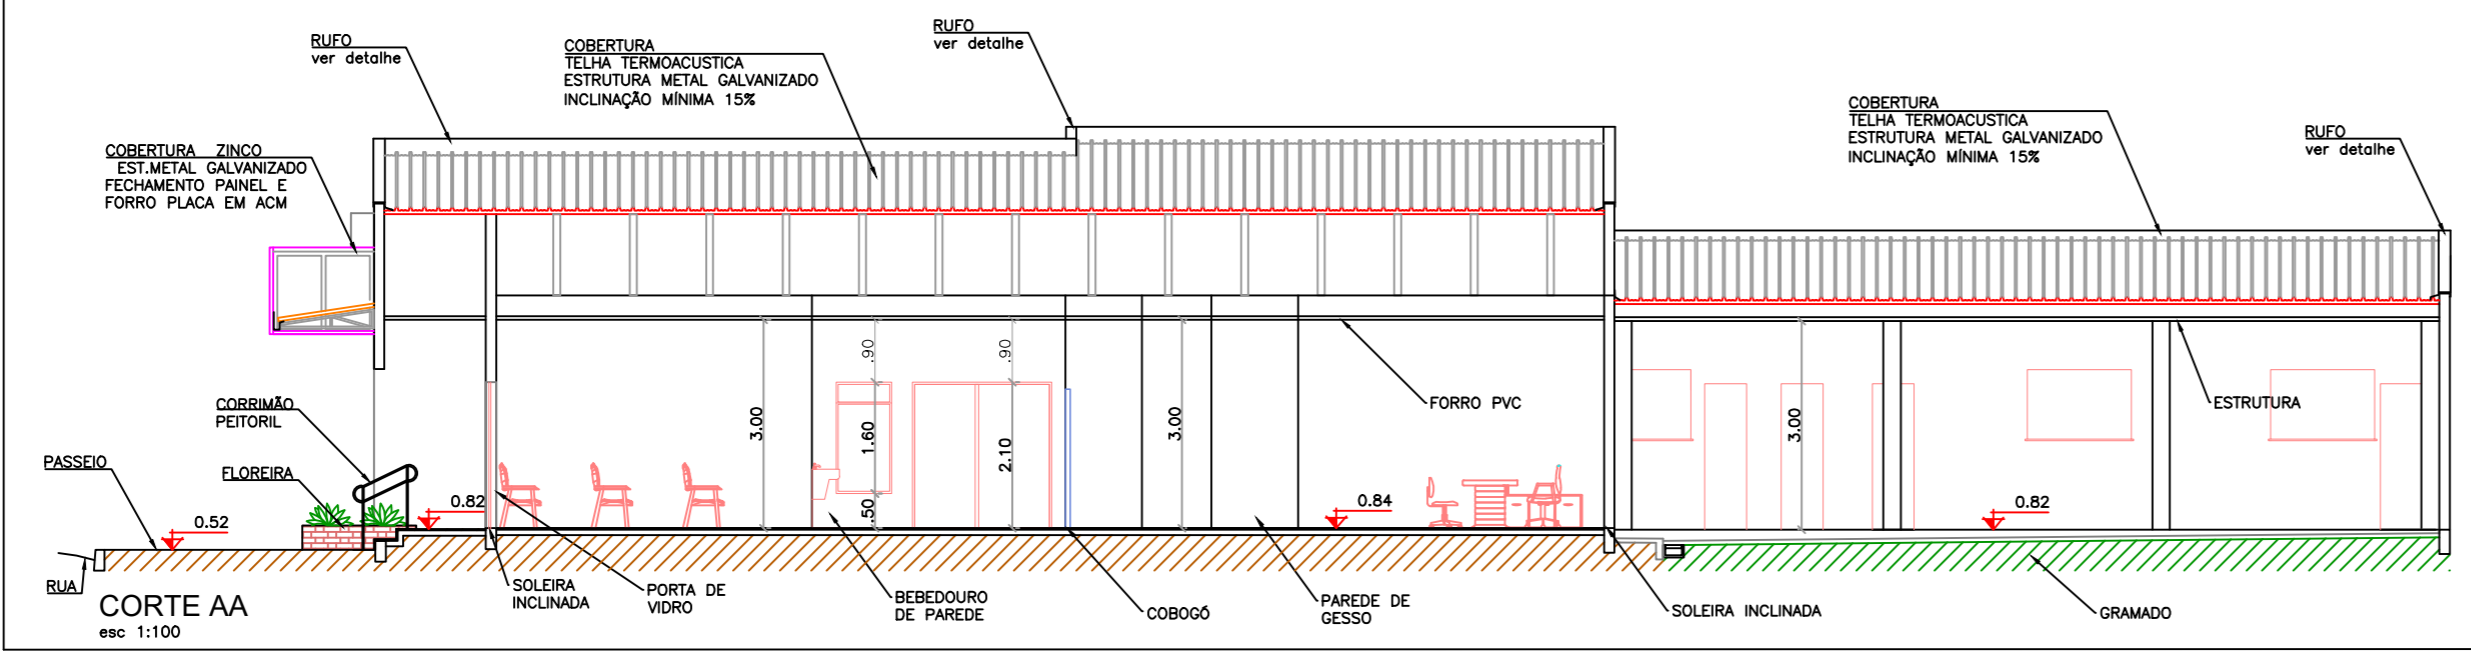


CORTE AA
esc 1:100

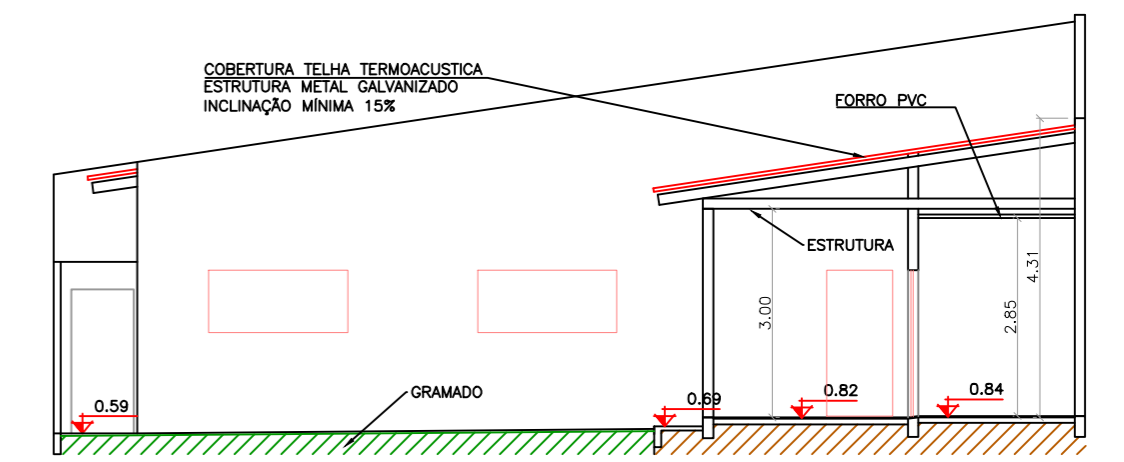


CORTE BB
esc 1:100

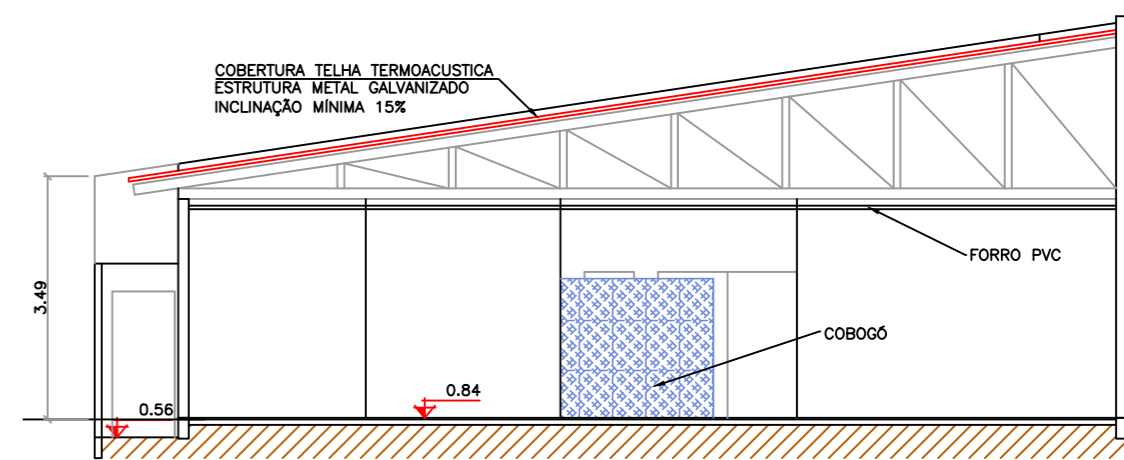

CORTE CC
esc 1:100

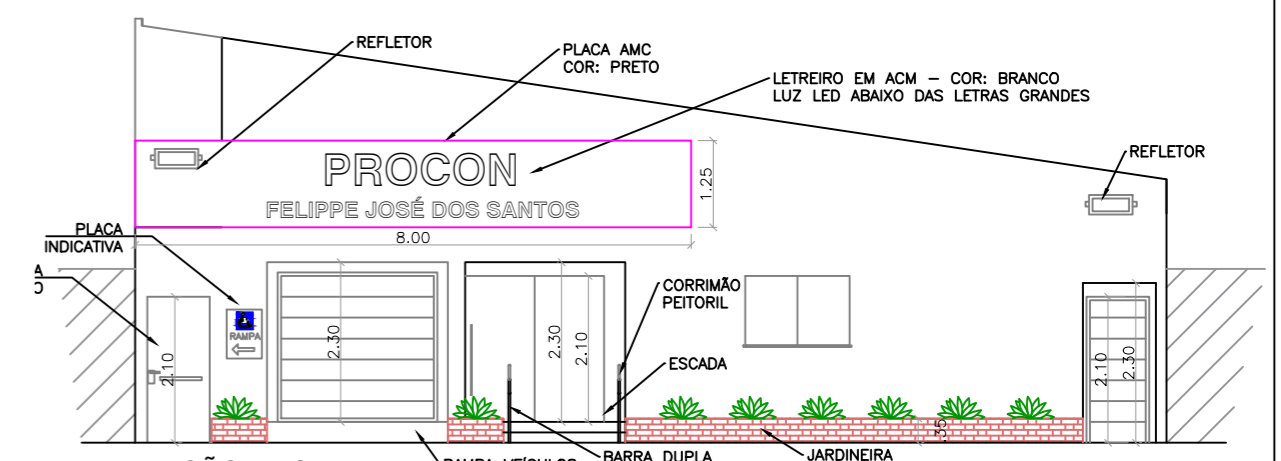

ELEVÇÃO FRONTAL
esc 1:100



Prefeitura Municipal de Naviraí
cnpj: 03.155.934/0001-90

FOLHA
01/11

ARQUITETÔNICO

Projeto: Reforma do Prédio comercial- Procon
Local: R. Joaquim das Neves Norte, 238, Centro
Conteúdo: Planta baixa, corte, cobertura e fachada

OUTUBRO/2021

<p>Áreas:</p> <p>Área do terreno 450,00 m². Área Existente 284,76 m². Área a Ampliar 20,23 m². TOTAL 304,99 m².</p> <p>Taxa Ocupação: 67,77% Taxa Permeável: 20,50%</p> <p>Situação:</p>	<p>JORGE LUIS DE LUCIA GERENTE DE OBRAS GERÊNCIA DE OBRAS</p> <p>LAÍS MOTTA FIORENTINO GANZAROLI ARQUITETA - CAU A100583-9 RESPONSÁVEL TÉCNICO GERÊNCIA DE OBRAS - NÚCLEO DE ARQUITETURA E URBANISMO</p>
--	--

L:\OBRAS\2021-003 PROCON\PROJETO ARQUITETONICO\SATELITE.png

L:\OBRAS\2021-003 PROCON\PROJETO ARQUITETONICO\PROJETO DE REFORMA\PROCON\RESUMO | Rev: Julho 21, 2010