




RUA DOS JARDINS - TC 1
ESCALA 1:500

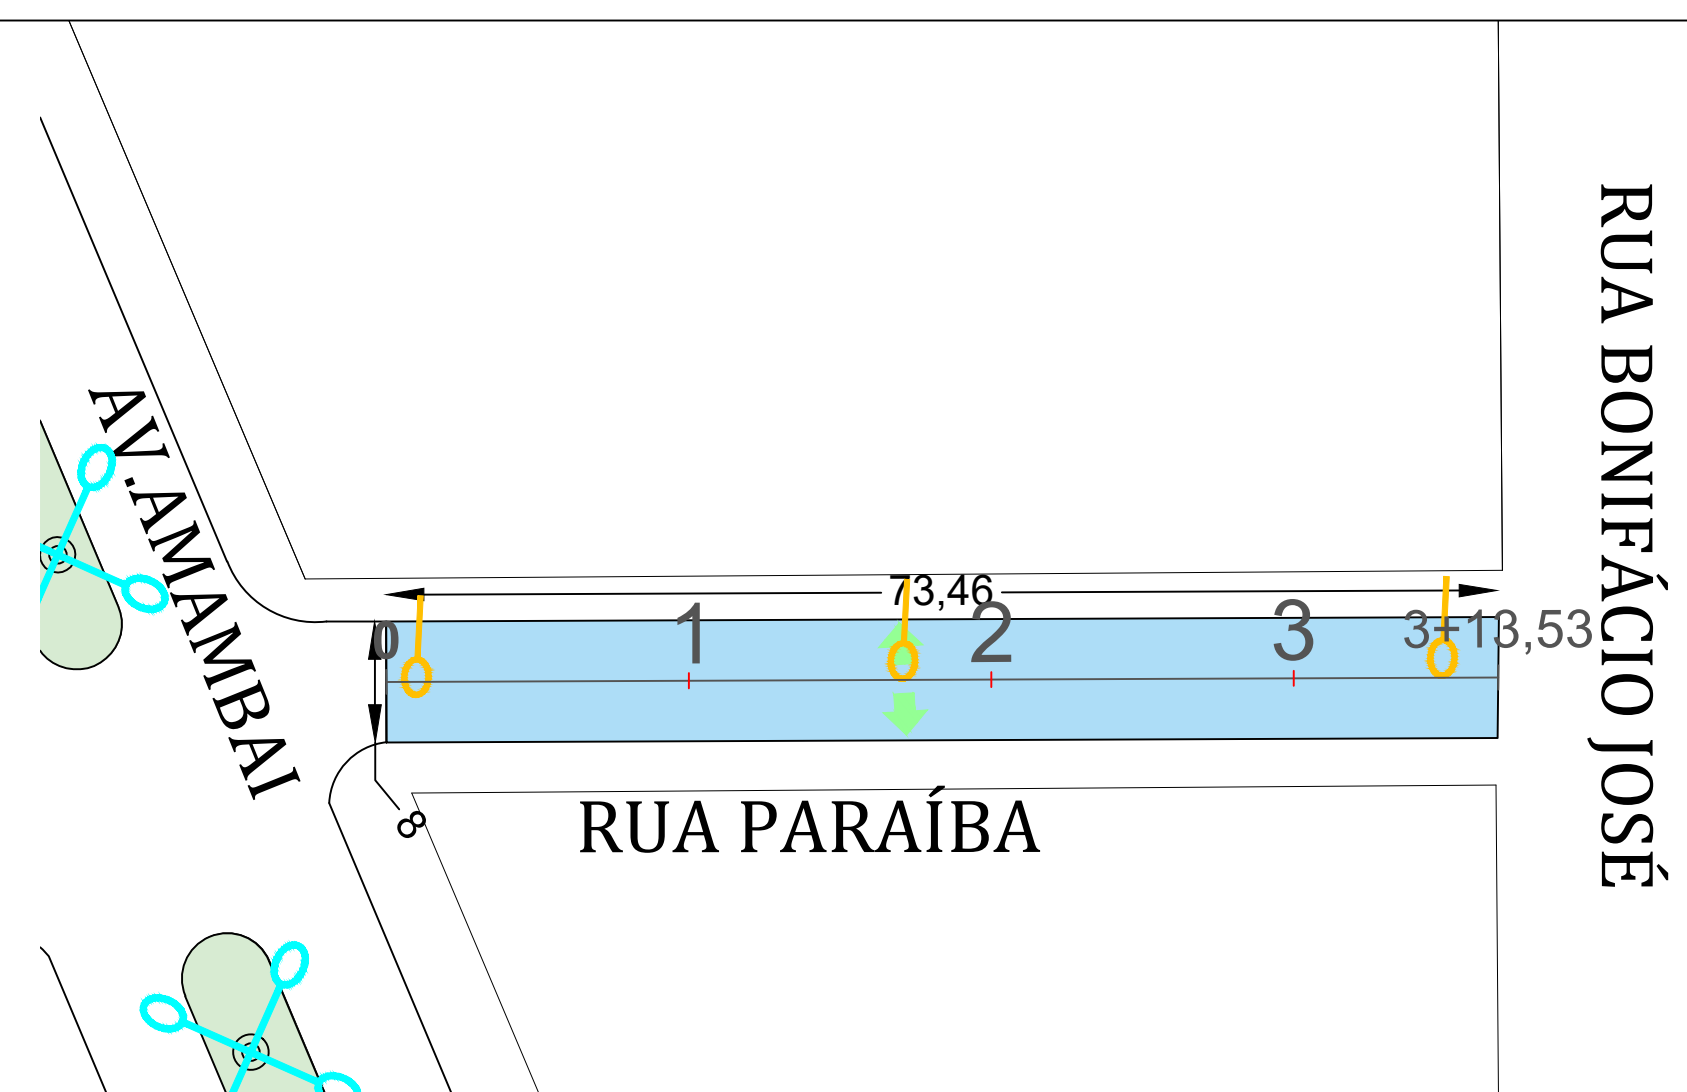


RUA PARAÍBA
ESCALA 1:500

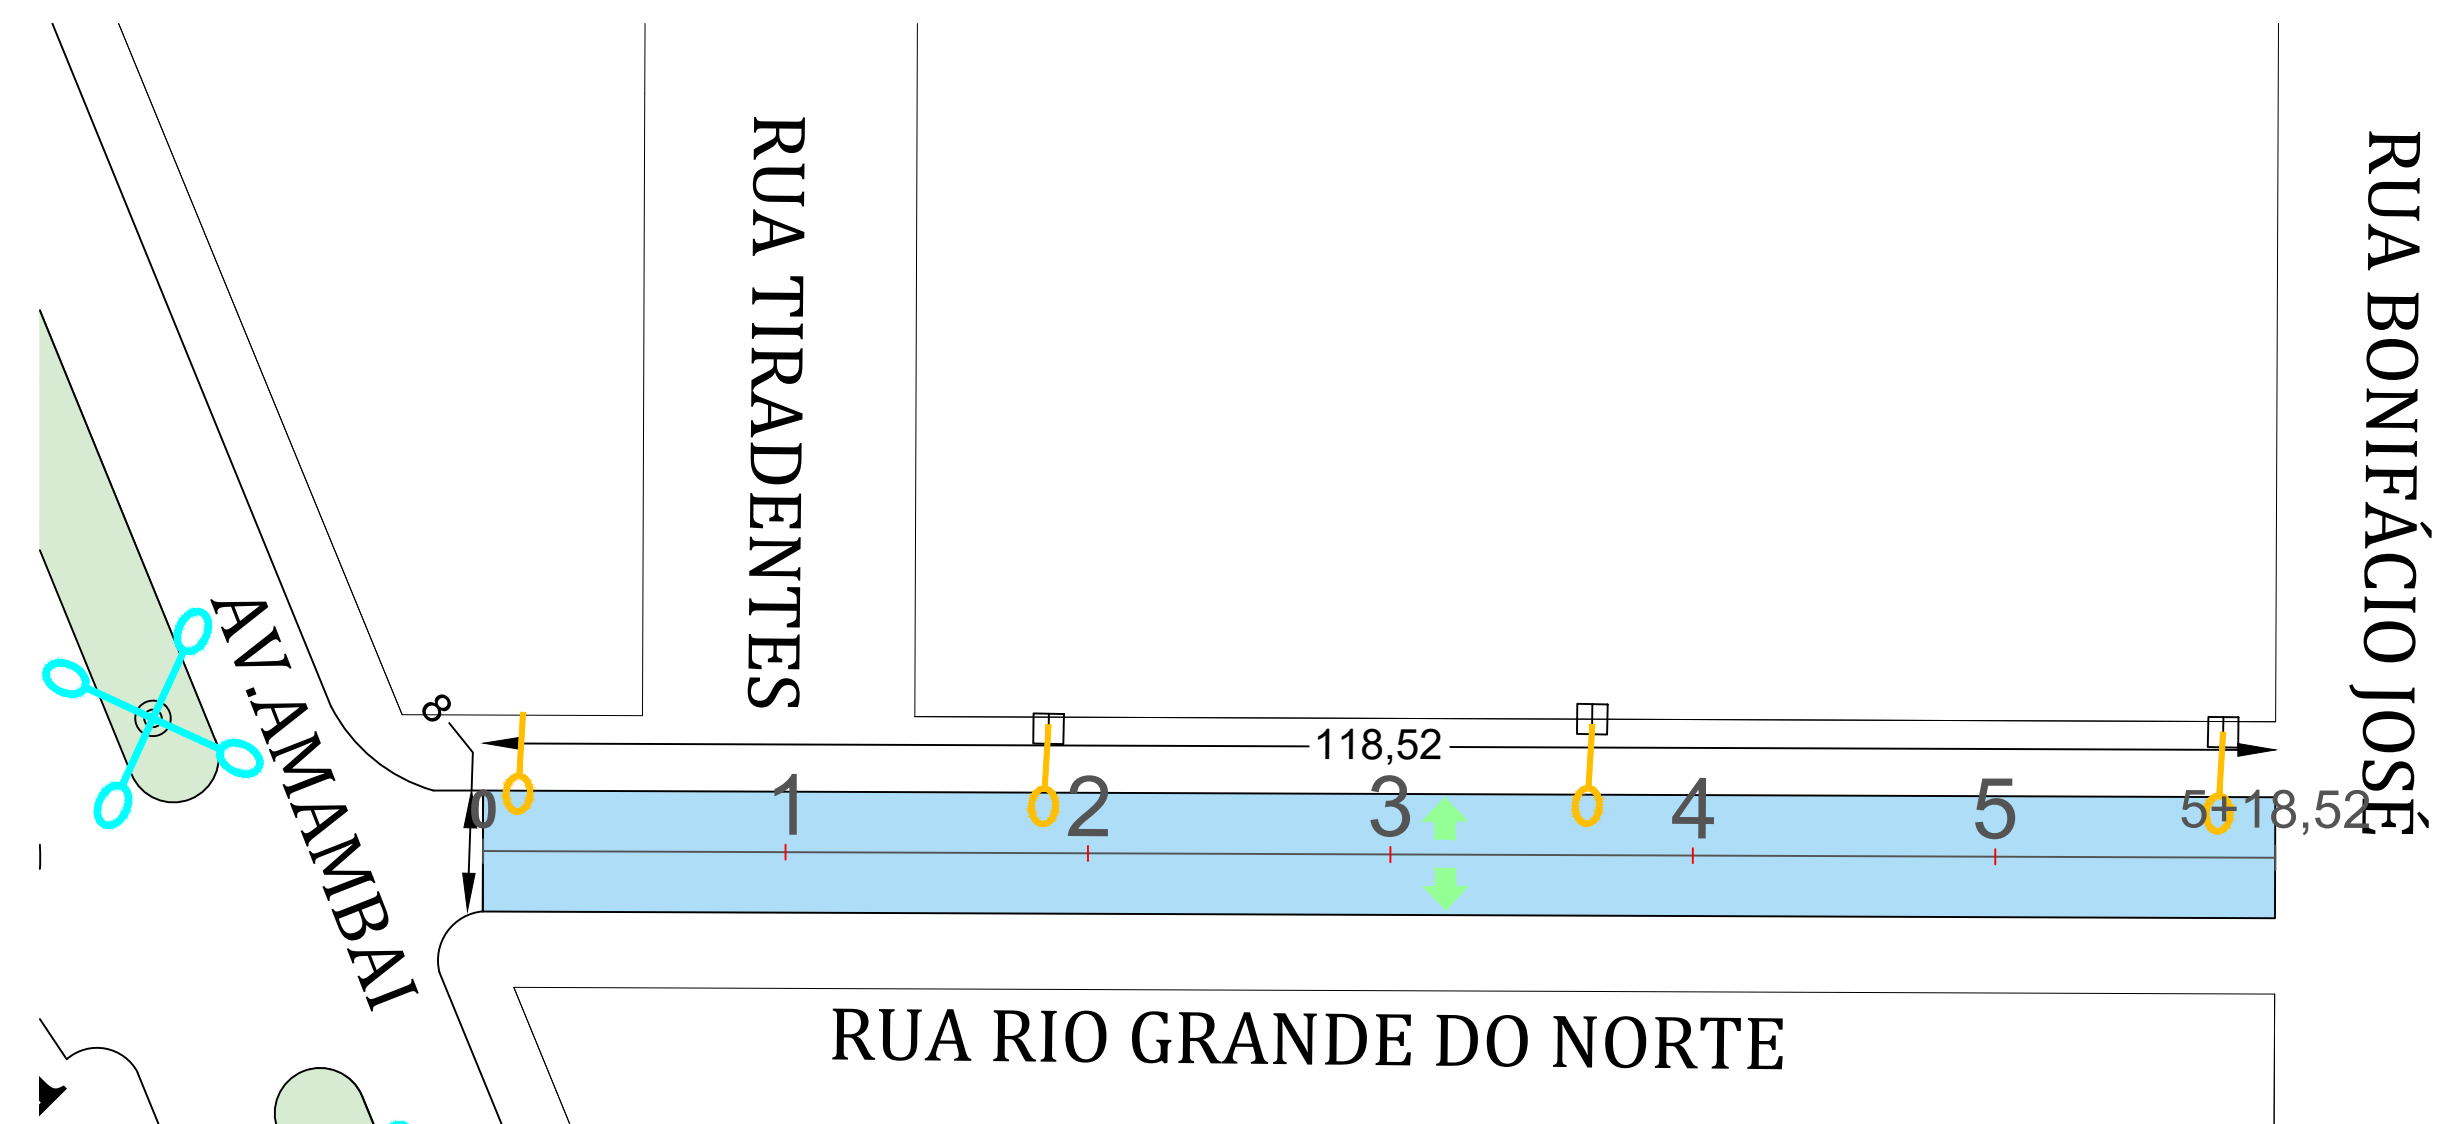


RUA RIO GRANDE DO NORTE
ESCALA 1:500

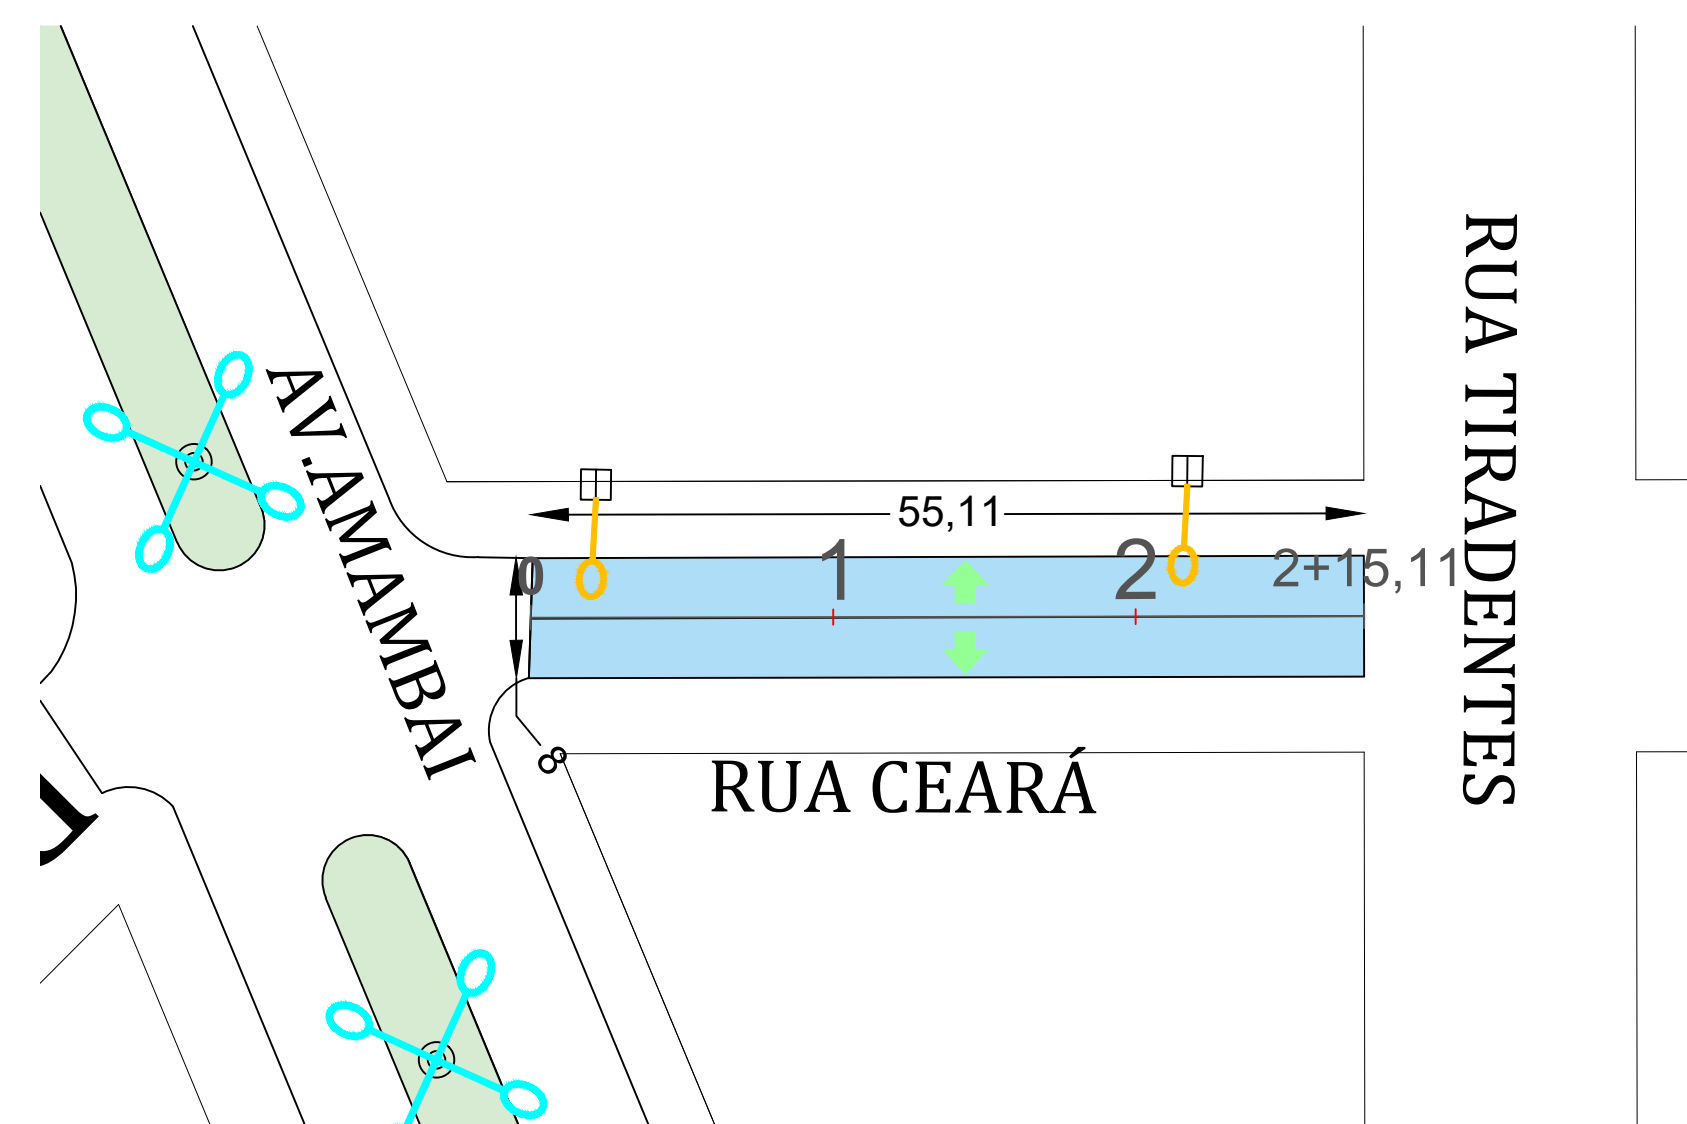


RUA CEARÁ
ESCALA 1:500

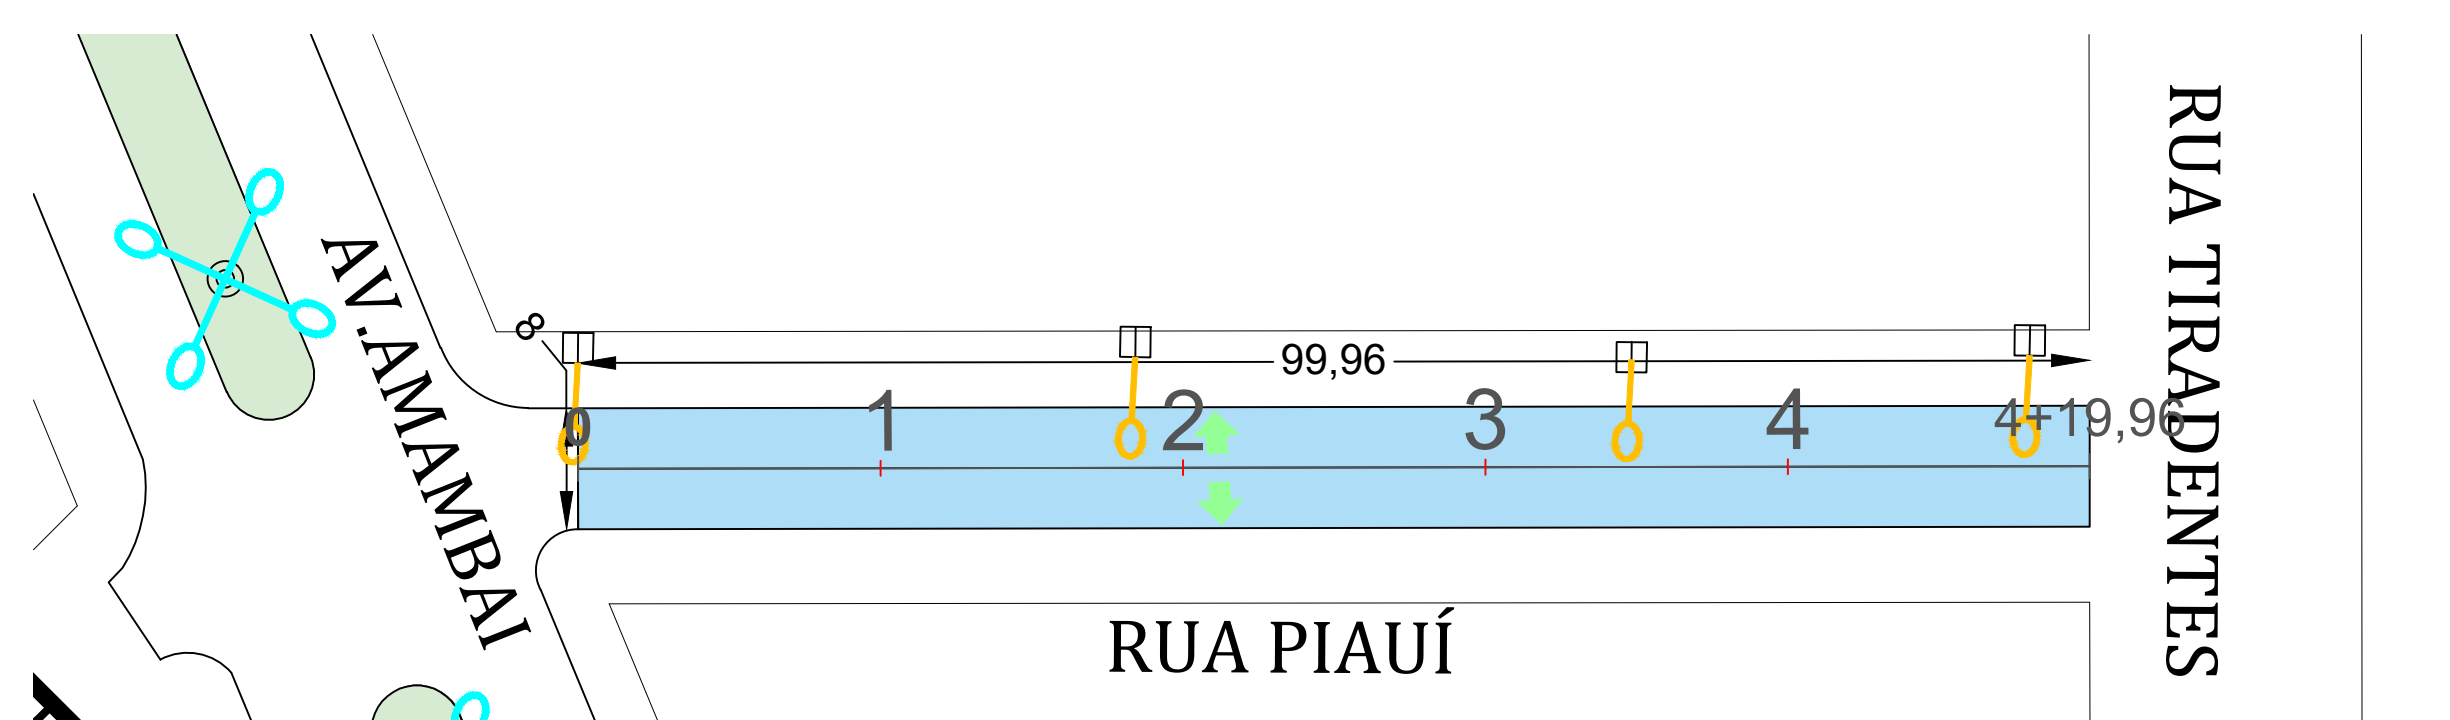

RUA PIAUÍ
ESCALA 1:500

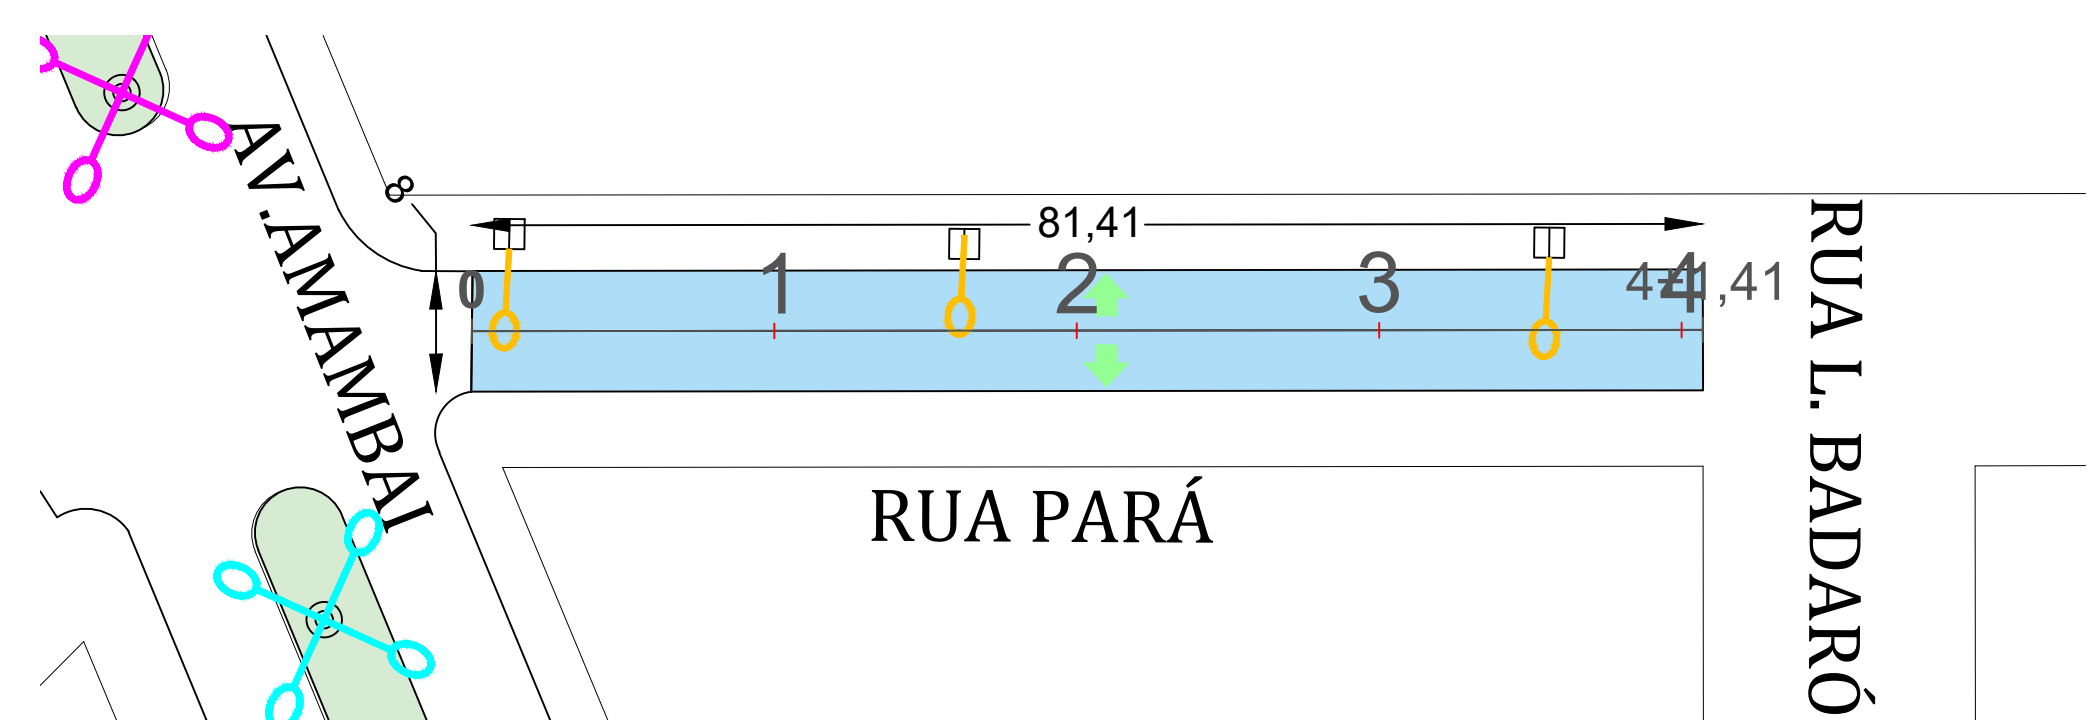

RUA PARÁ
ESCALA 1:500

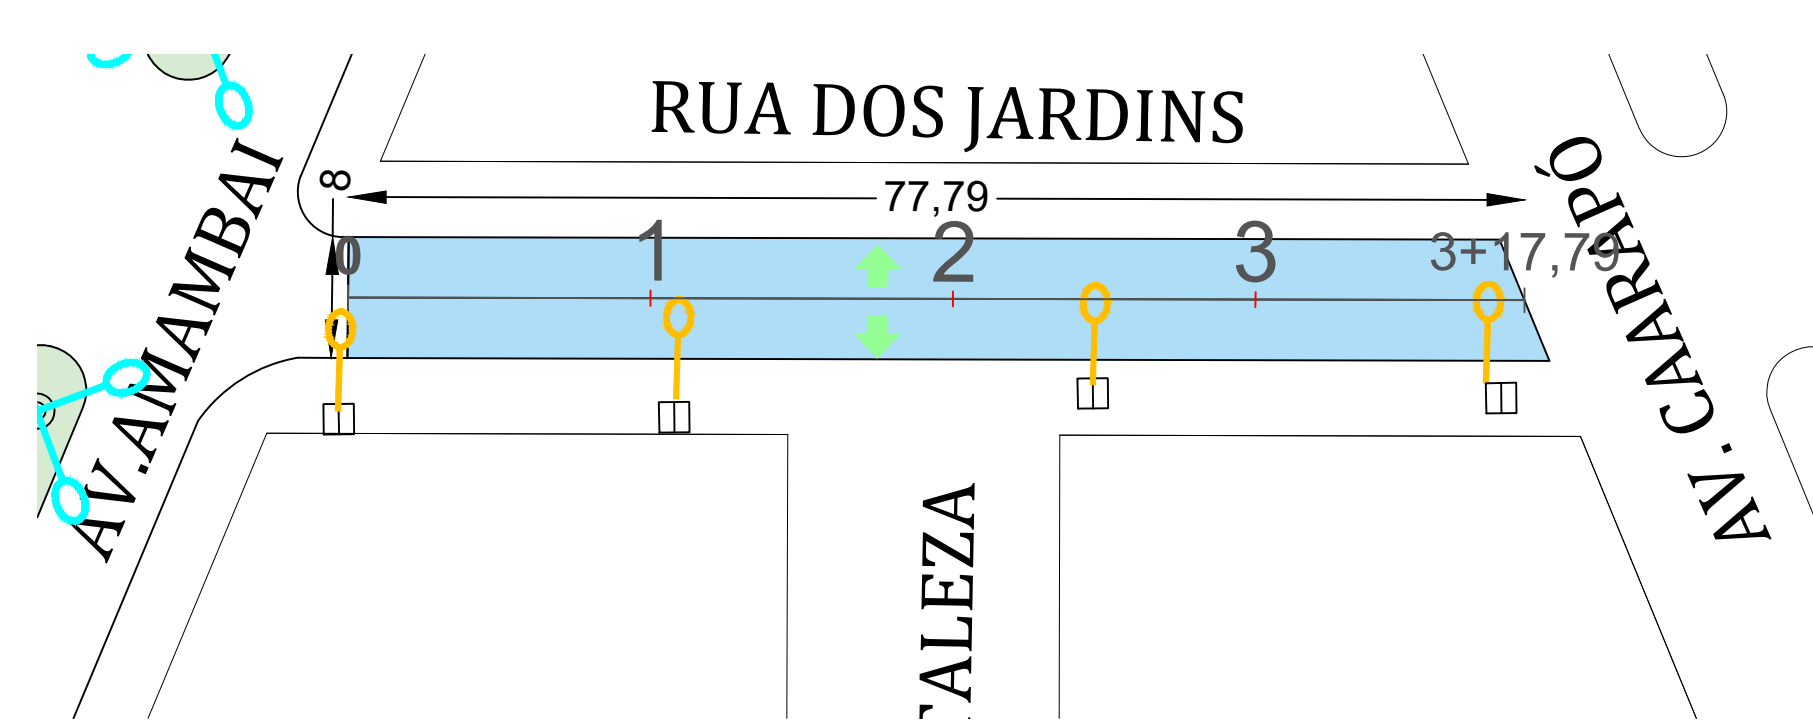

RUA DOS JARDINS - TC 02
ESCALA 1:500

LEGENDA

CADASTRO	
—	Alinhamento Predial
---	Cerca
- - -	Muro
○	Árvore
○	Poste duplo 9M
○	luminária 75W
▭	Rampa PNE
▨	Calçada existente
○	Luminária tipo pétala 150W substituição
○	Luminária tipo pétala 150W implantação
○	Luminária 150W
○	Poste duplo 3M - remover

PAVIMENTAÇÃO	
▬	Recape CBUQ - 3,00 CM
▬	Bordo de Projeto
▬	Meio-fio c/ sarjeta
▬	Meio-fio guia
▬	Calçada
▬	Grama
▬	Inclinação Greide
▬	Bordo de Projeto
▬	Eixo - Estacas (20m x 20m)
▬	Curvas de Nível - 1m x 1m
▬	Marco referencial
▬	Sondagem
▬	Sentido escoamento superficial

APROVAÇÃO:



PREFEITURA MUNICIPAL DE NAVIRAÍ

OBRA
INFRAESTRUTURA URBANA - RESTAURAÇÃO FUNCIONAL DO PAVIMENTO DE DIVERSAS RUAS E SUBSTITUIÇÃO DO SISTEMA DE ILUMINAÇÃO PÚBLICA COM LUMINÁRIAS DE LED.

LOCAL
DIVERSAS RUAS

ÁREA DE INTERVENÇÃO:
28.538,04 m²

RESPONSÁVEL TÉCNICO PROJETO
FÁBIO MARQUES RIBEIRO
Eng^o Civil - CREA: 15.276/D-MS

PREFEITA
RHAIZA REJANE NEME DE MATOS

TÍTULO
PROJETO DE RECAPE, SINALIZAÇÃO E ILUMINAÇÃO 1

FOLHA
2/8

ESCALA
INDICADA

DATA
JULHO / 2022

CONVÊNIO

COORDENADAS N^o

NÚMEROS	DESENHOS DE REFERÊNCIA	APROVADO	REVISÃO	DATA