




RUA ANTONIO SILVÉRIO / RUA ANTONIO RUFINO SOBRINHO
ESCALA 1:500

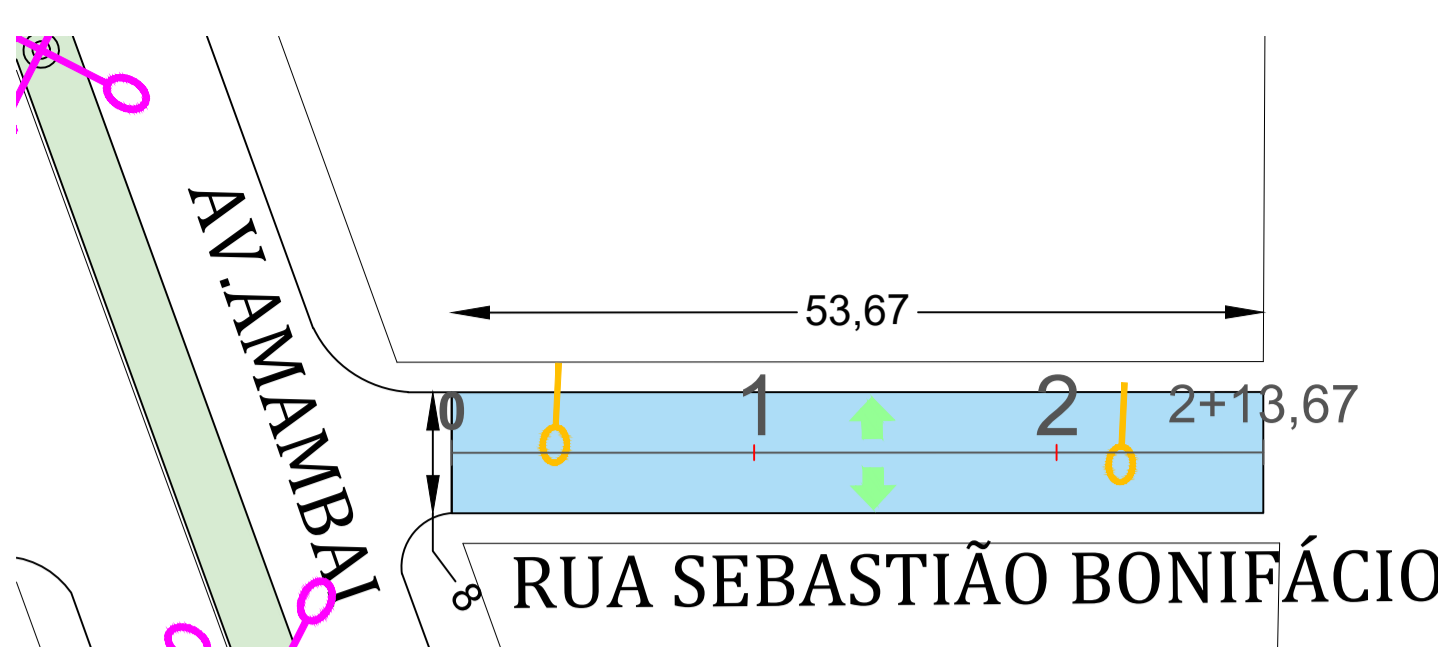


RECAPE TRECHO- RUA SEBASTIÃO BONIFÁCIO
ESCALA 1:500

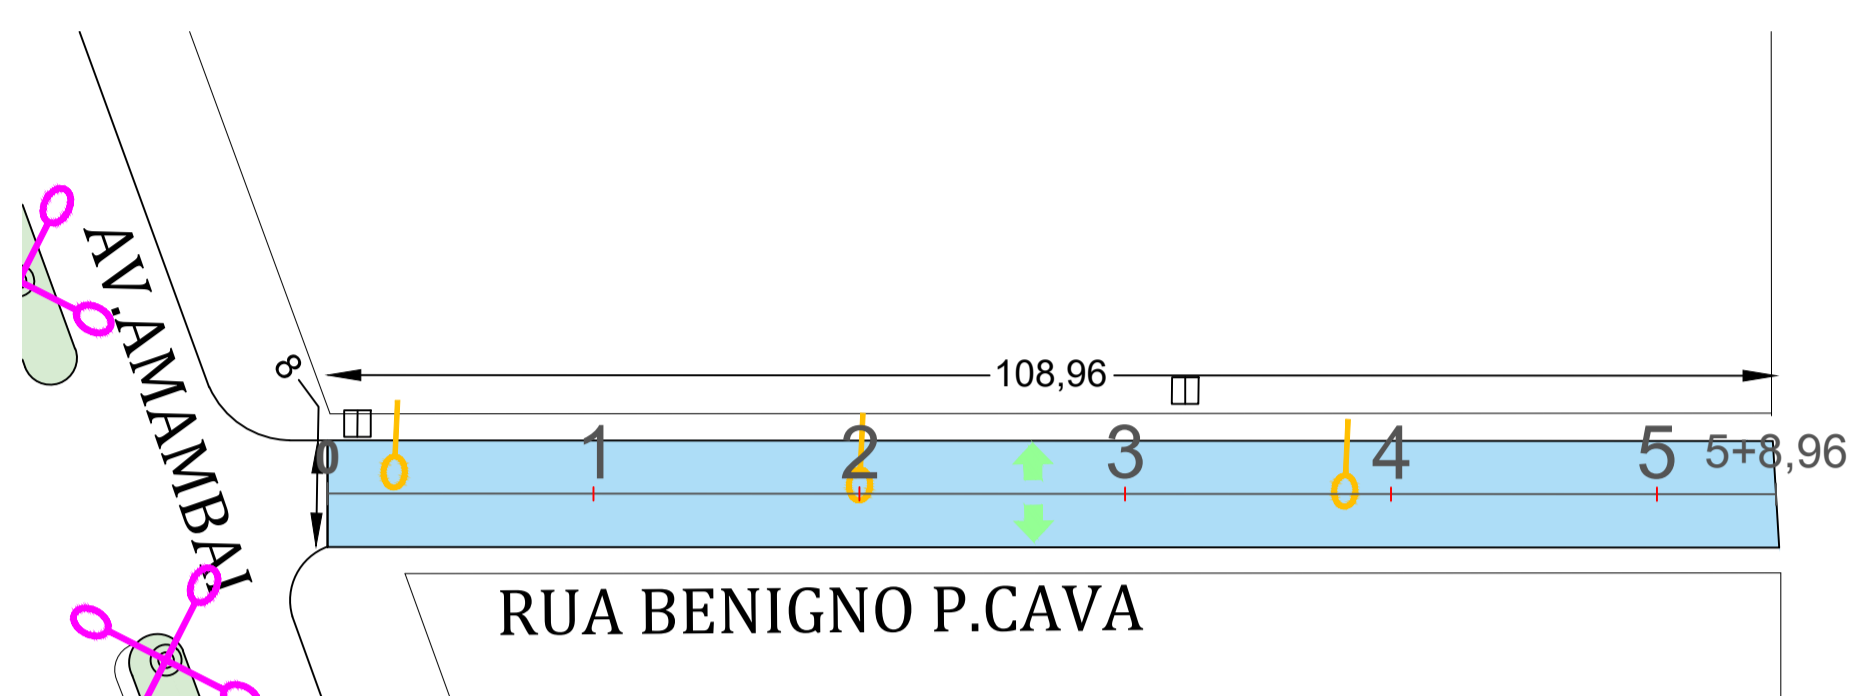


RUA BENIGNO P. CAVA
ESCALA 1:500

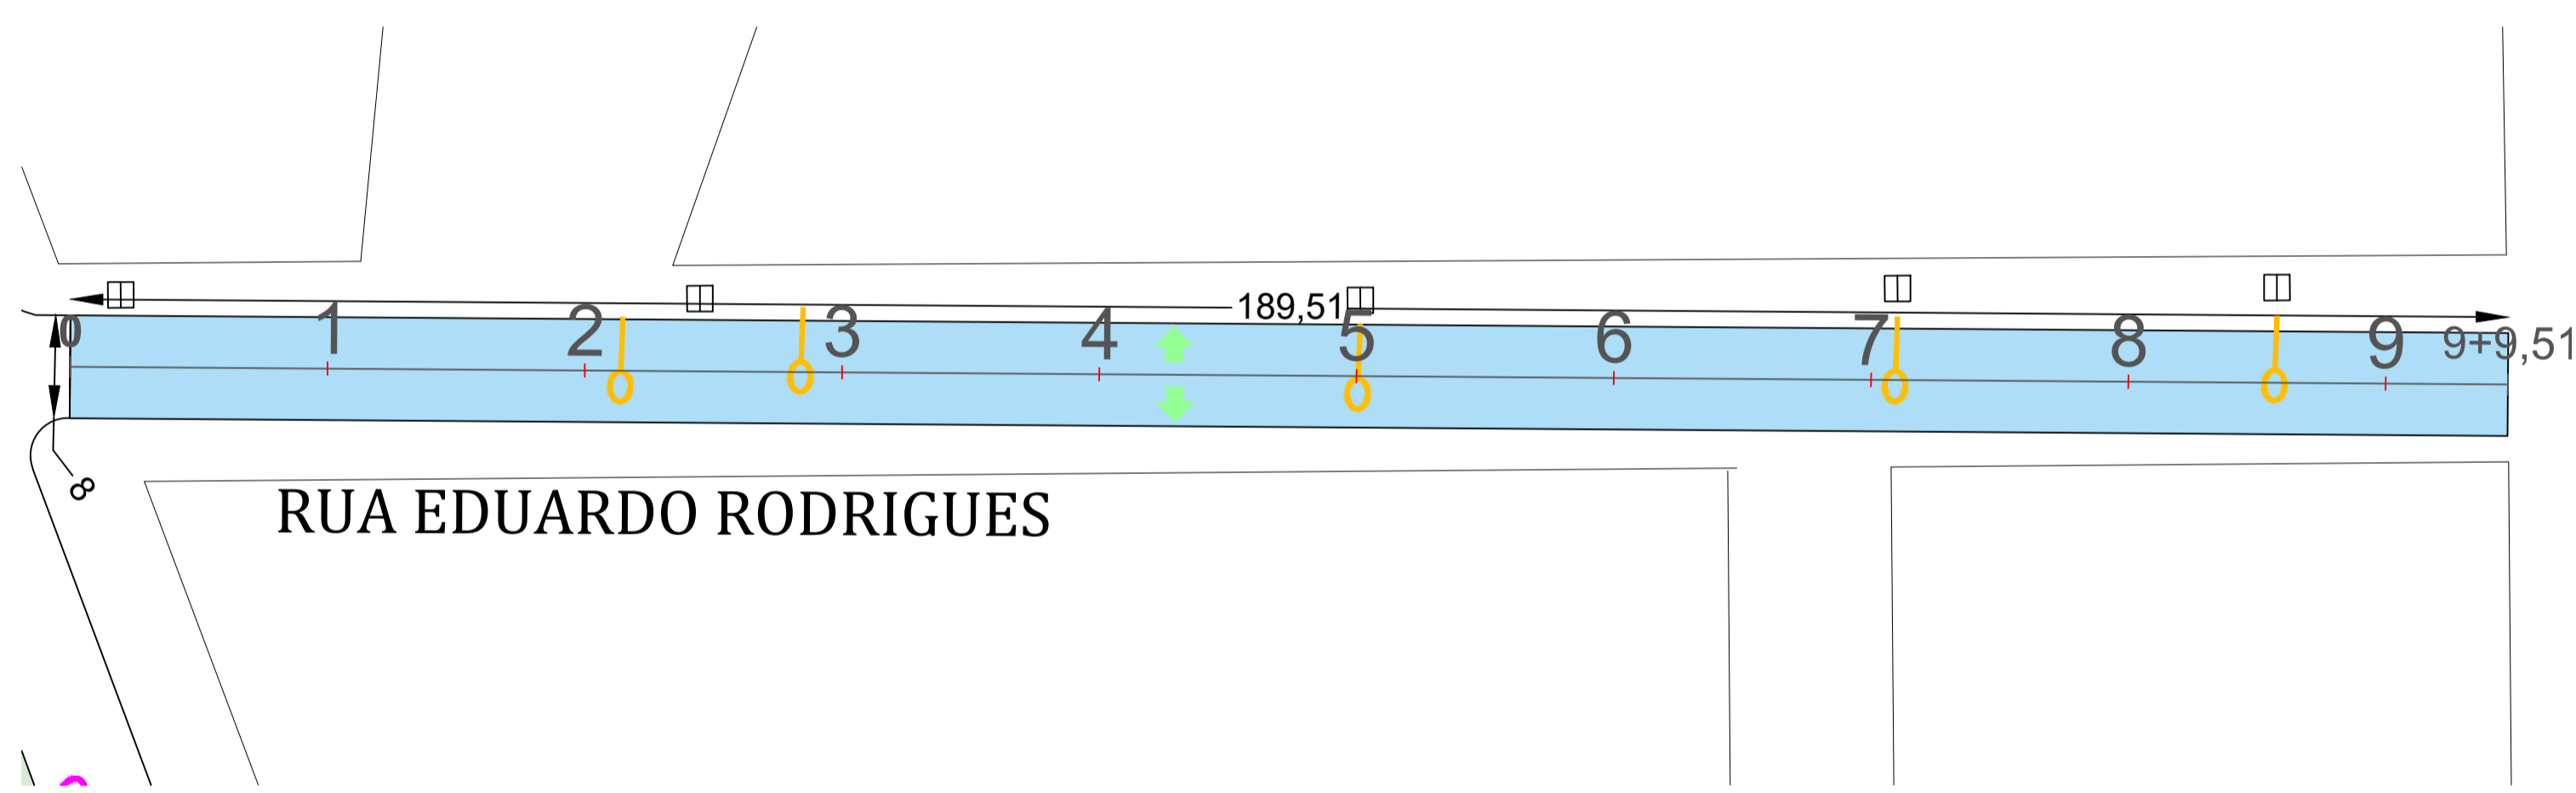


RUA EDUARDO RODRIGUES
ESCALA 1:500

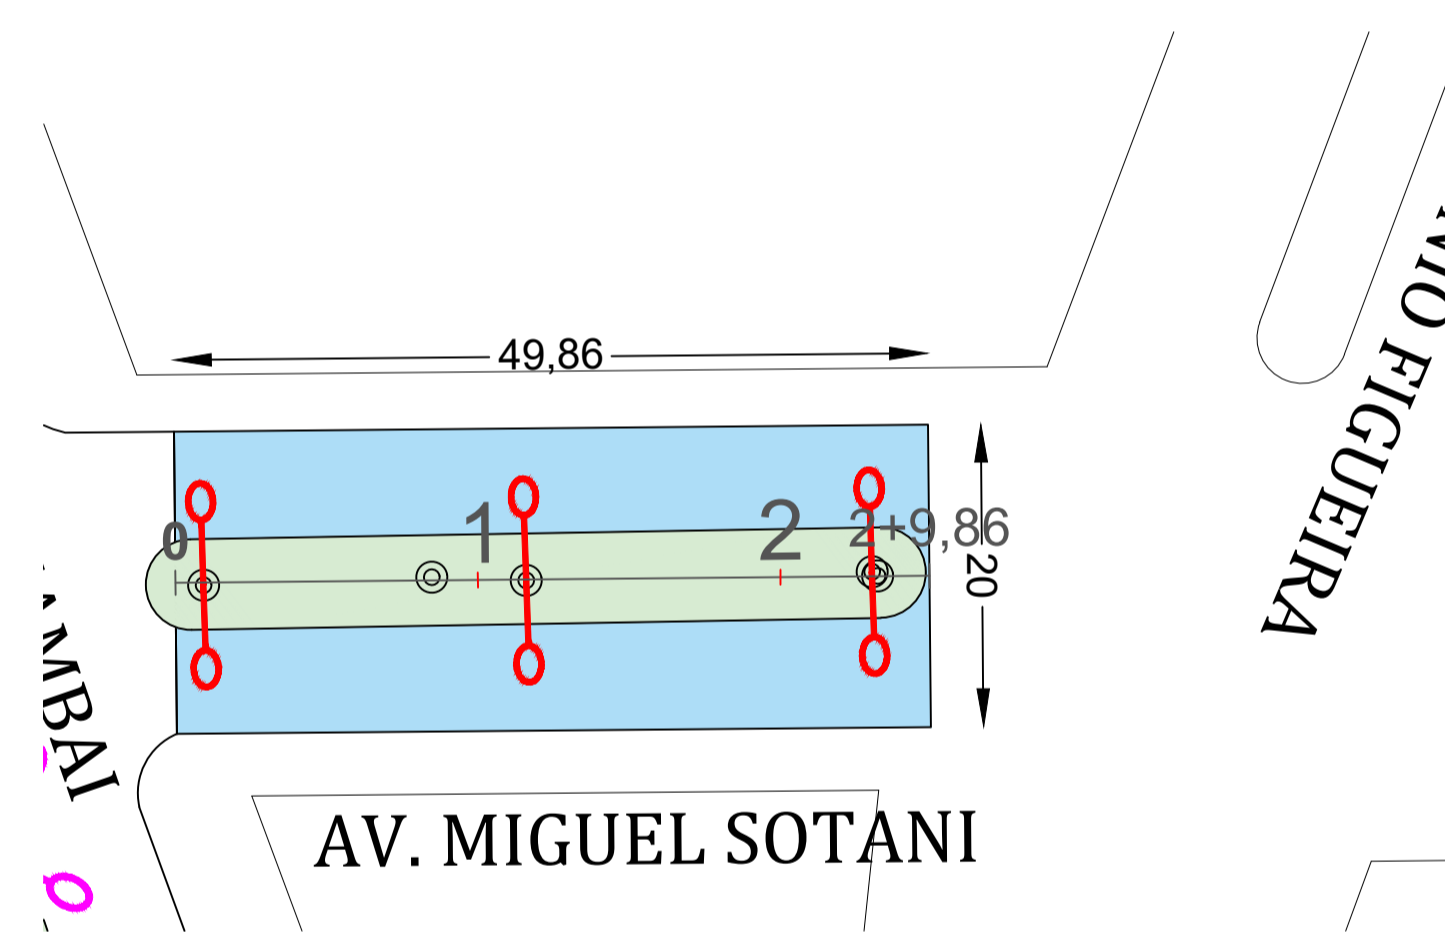

AV. MIGUEL SOTANI
ESCALA 1:500

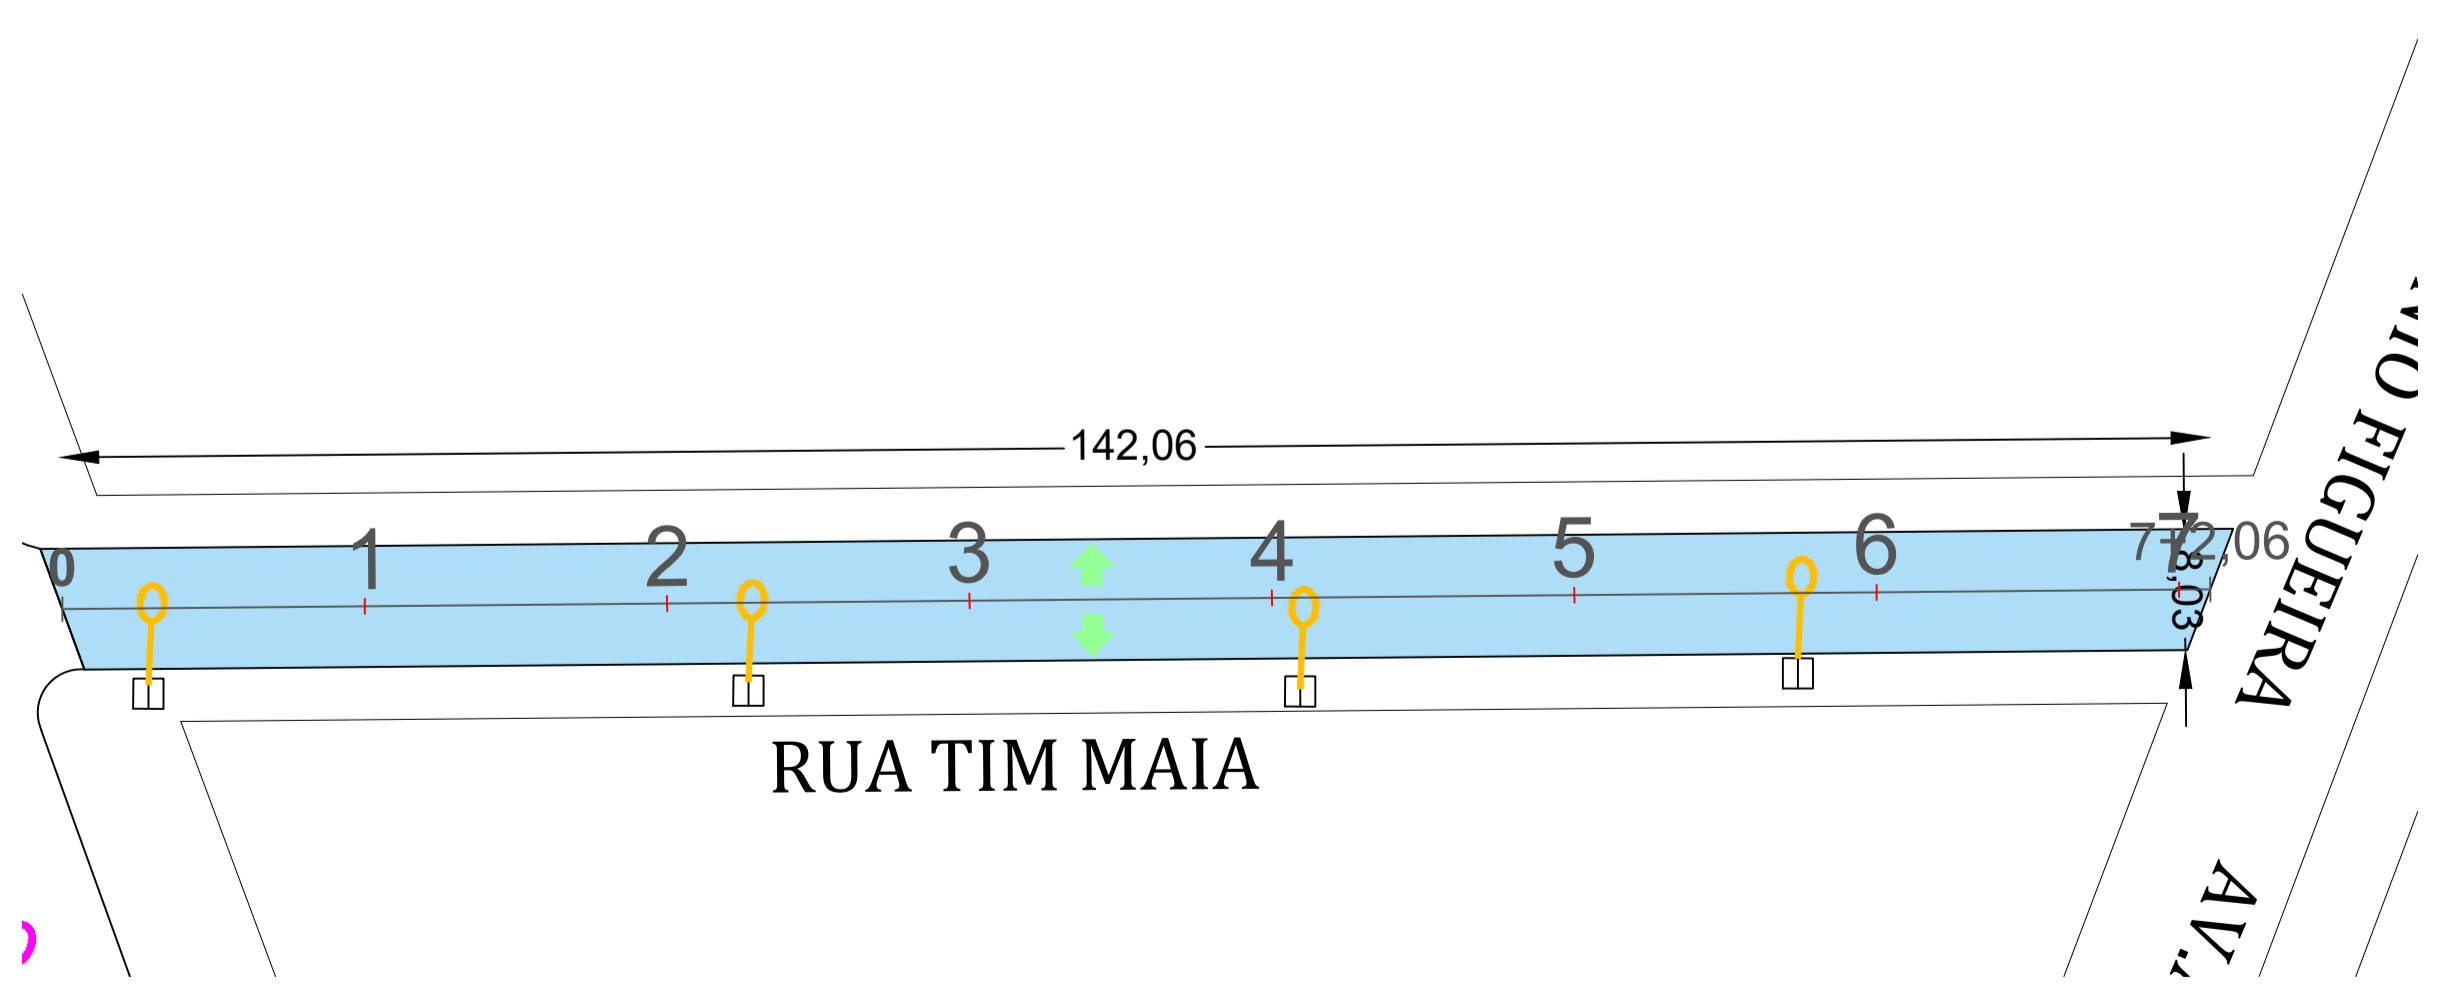

RUA TIM MAIA
ESCALA 1:500

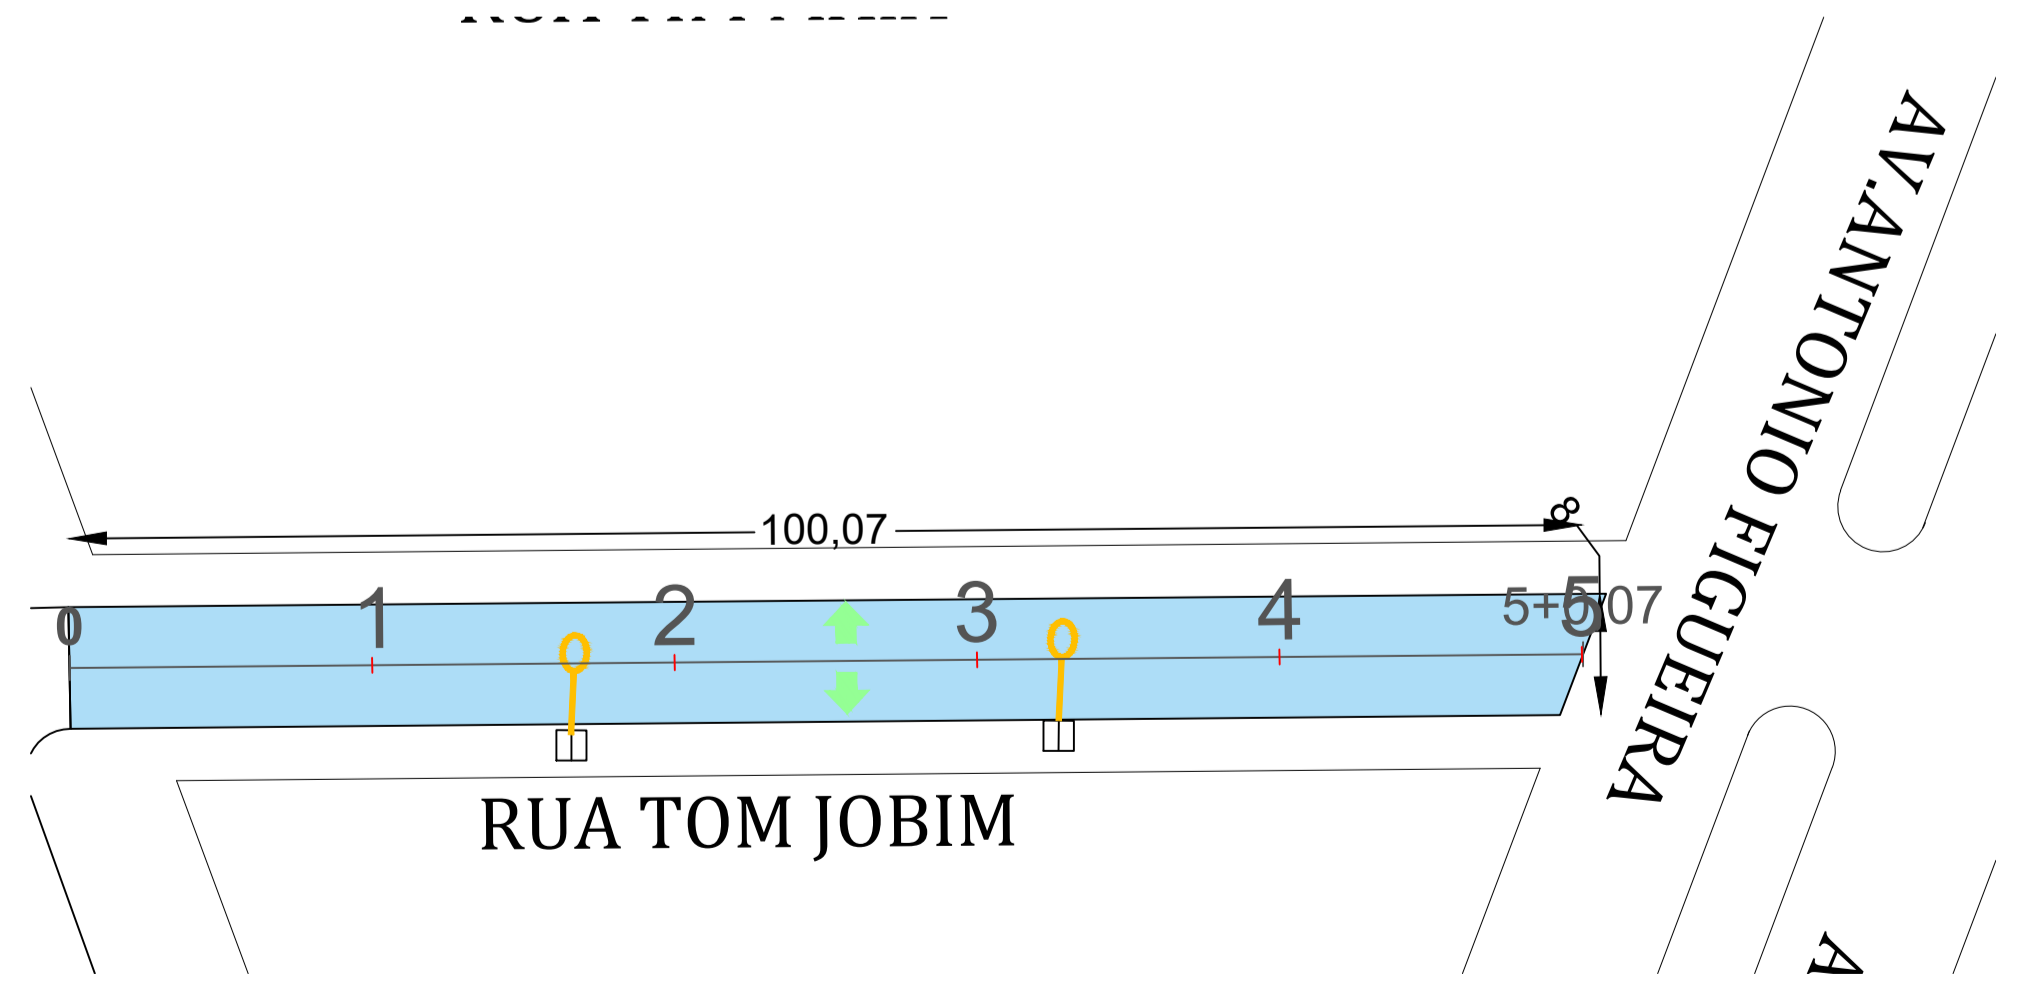

RUA TOM JOBIM
ESCALA 1:500

LEGENDA	
CADASTRO	
— Alinhamento Predial	▭ Rampa PNE
- - - Cerca	▨ Calçada existente
- - - Muro	⊕ Luminária tipo pétala 150W substituição
● Árvore	⊕ Luminária tipo pétala 150W implantação
⊕ Poste duplo 9M	⊕ Luminária 150W
⊕ luminária 75W	⊕ Poste duplo 3M - remover
PAVIMENTAÇÃO	
▬ Recape CBUQ - 3,00 CM	→ Bordo de Projeto
▬ Bordo de Projeto	→ Eixo - Estacas (20m x 20m)
▬ Meio-fio c/ sarjeta	→ Curvas de Nível - 1m x 1m
▬ Meio-fio guia	→ Marco referencial
▬ Calçada	→ Sondagem
▬ Grama	→ Sentido escoamento superficial
↕ Inclinção Greide	

APROVAÇÃO:



PREFEITURA MUNICIPAL DE NAVIRAÍ

OBRA: INFRAESTRUTURA URBANA - RESTAURAÇÃO FUNCIONAL DO PAVIMENTO DE DIVERSAS RUAS E SUBSTITUIÇÃO DO SISTEMA DE ILUMINAÇÃO PÚBLICA COM LUMINÁRIAS DE LED.

LOCAL: DIVERSAS RUAS ÁREA DE INTERVENÇÃO: 28.538,04 m²

RESPONSÁVEL TÉCNICO PROJETO: FÁBIO MARQUES RIBEIRO Eng^o Civil - CREA: 15.276/D-MS

PREFEITA: RHAIZA REJANE NEME DE MATOS

TÍTULO: PROJETO DE RECAPE FOLHA: 3/8

ESCALA: INDICADA DATA: JULHO / 2022

NÚMEROS	
DESENHOS DE REFERÊNCIA	
APROVADO	
REVISÃO	
DATA	
Nº	