




AVENIDA AMAMBAI - TC 1
ESCALA 1:1000

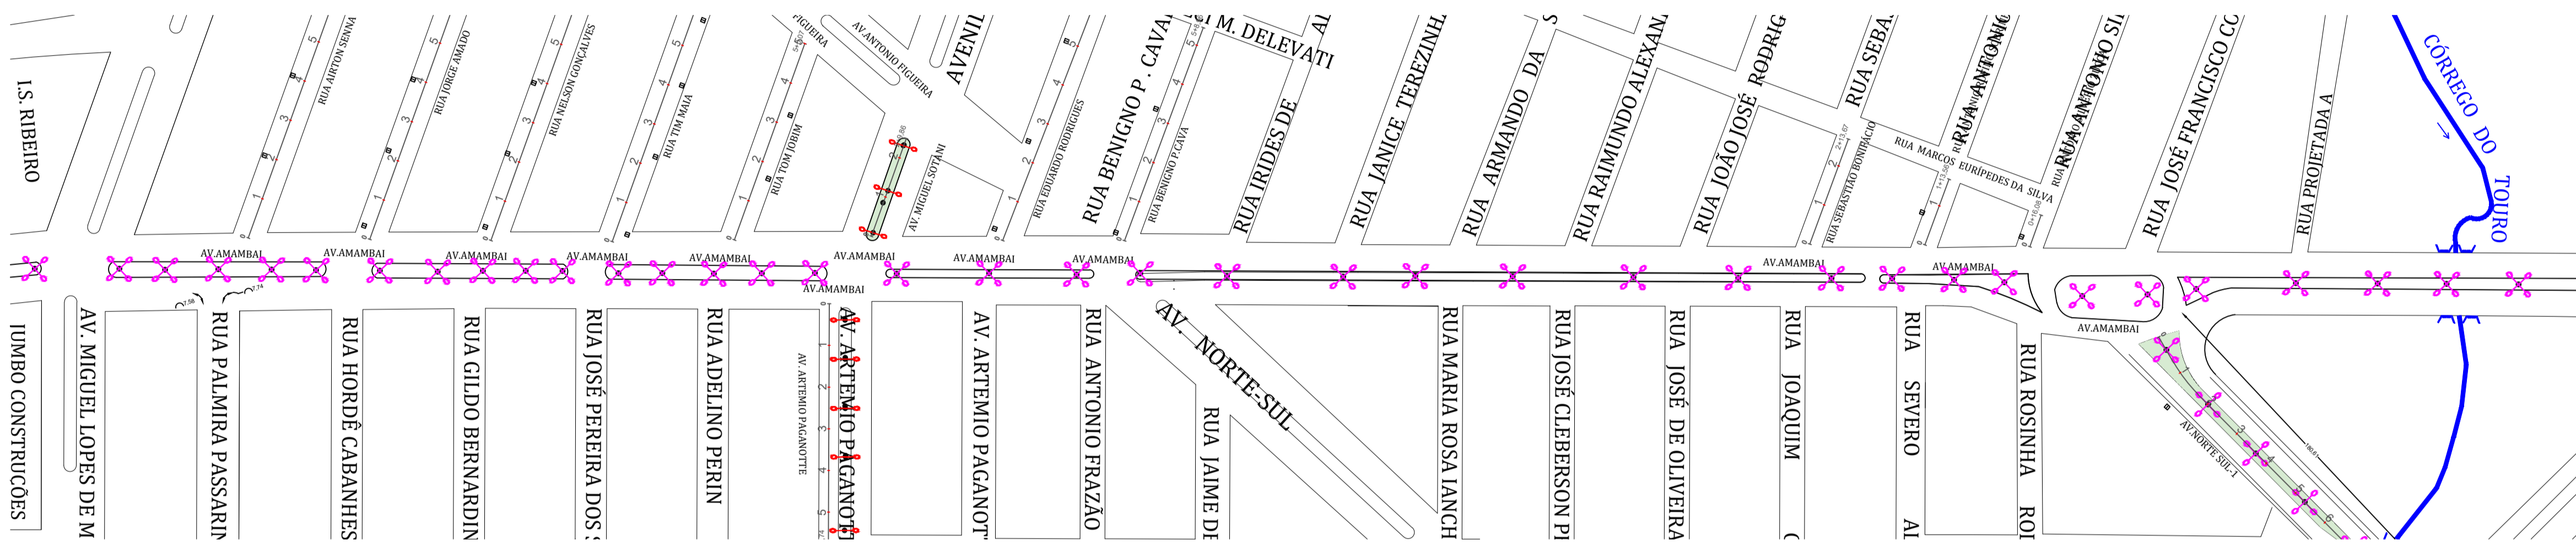

AVENIDA AMAMBAI - TC 2
ESCALA 1:1000

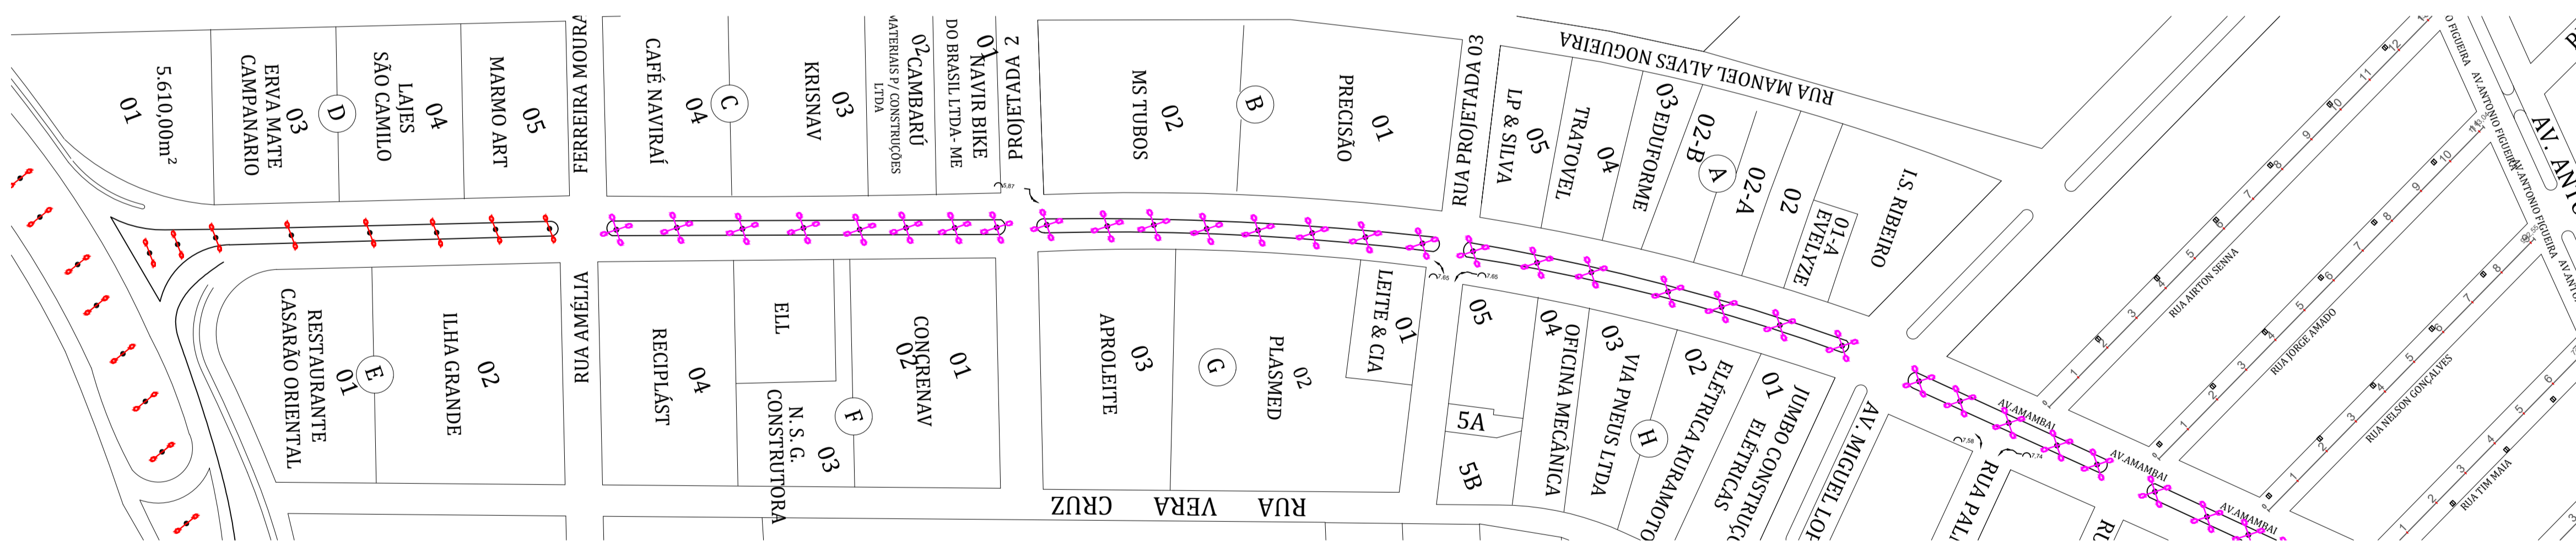

AVENIDA AMAMBAI - TC 3
ESCALA 1:1000

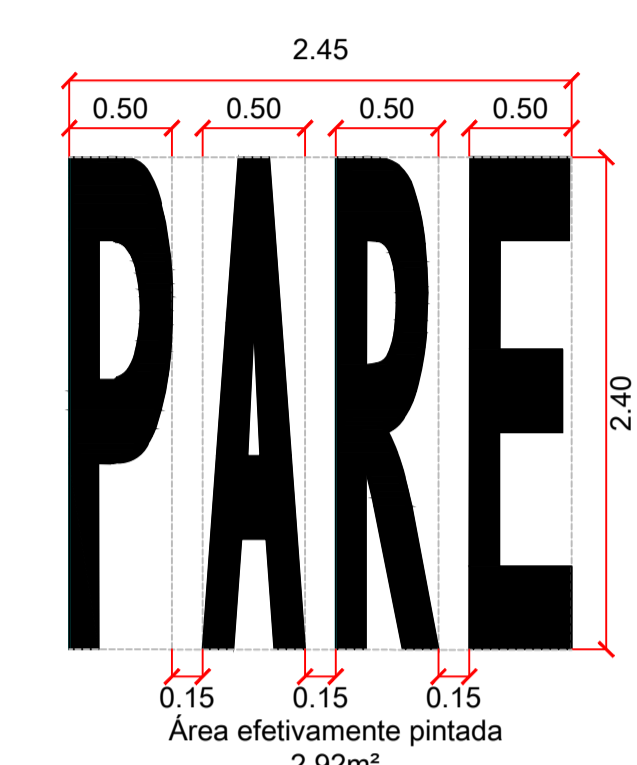





LEGENDA

CADASTRO

- Alinhamento Predial
- Cerca
- Muro
- Árvore
- Poste duplo 9M
- luminária 75W
- Rampa PNE
- Calçada existente
- Luminária tipo pétala 150W substituição
- Luminária tipo pétala 150W implantação
- Luminária 150W
- Poste duplo 3M - remover

PAVIMENTAÇÃO

- Recope CBUQ - 3,00 CM
- Bordo de Projeto
- Meio-fio c/ sarjeta
- Meio-fio guia
- Calçada
- Grama
- Inclinação Greide
- Bordo de Projeto
- Eixo - Estacas (20m x 20m)
- Curvas de Nível - 1m x 1m
- Marco referencial
- Sondagem
- Sentido escoamento superficial

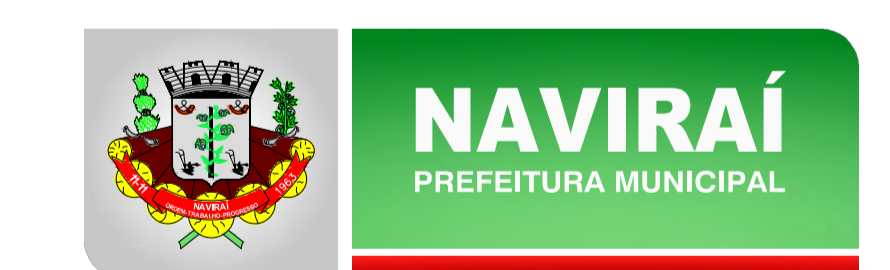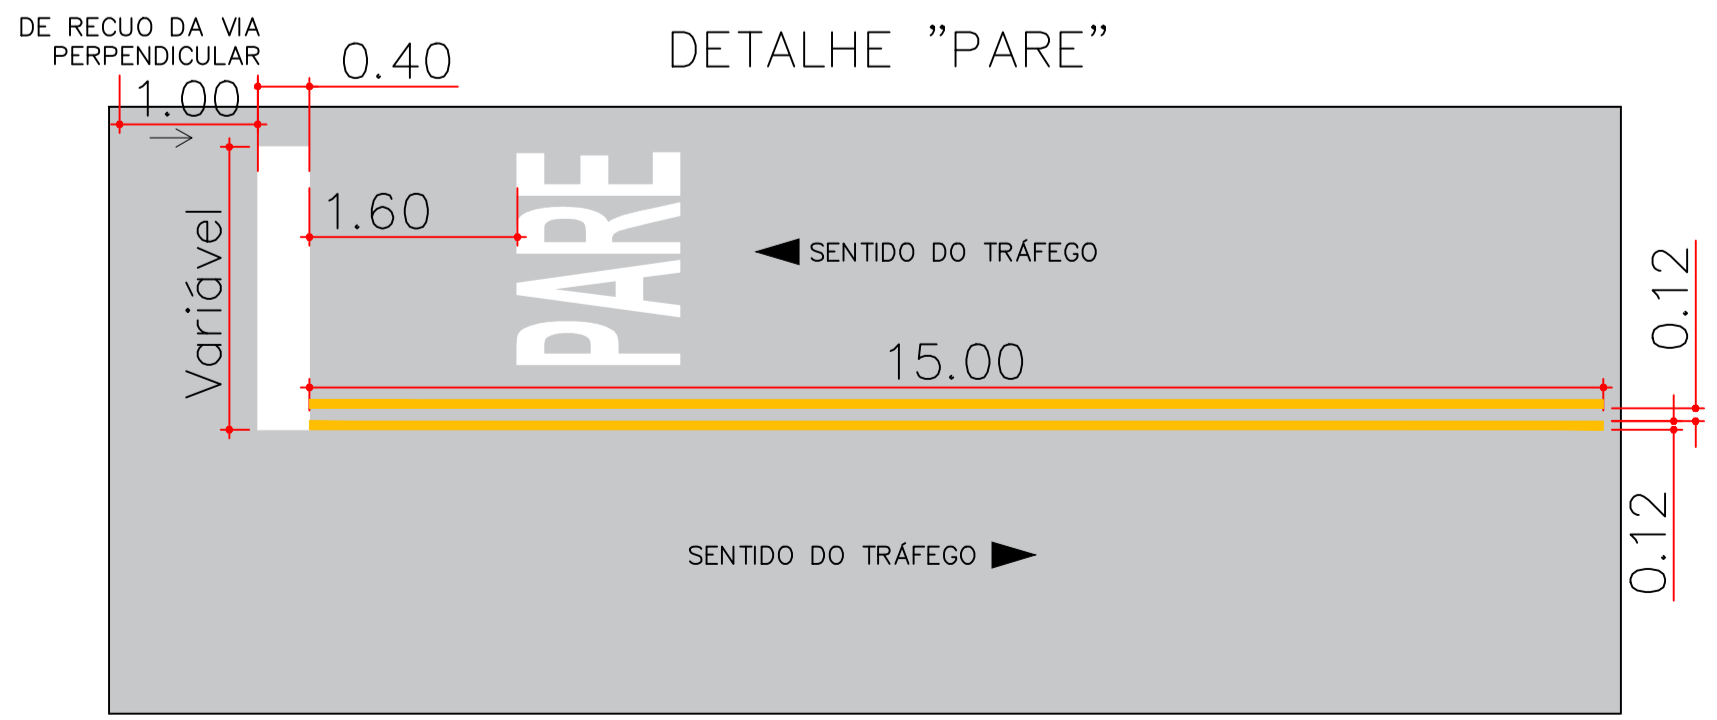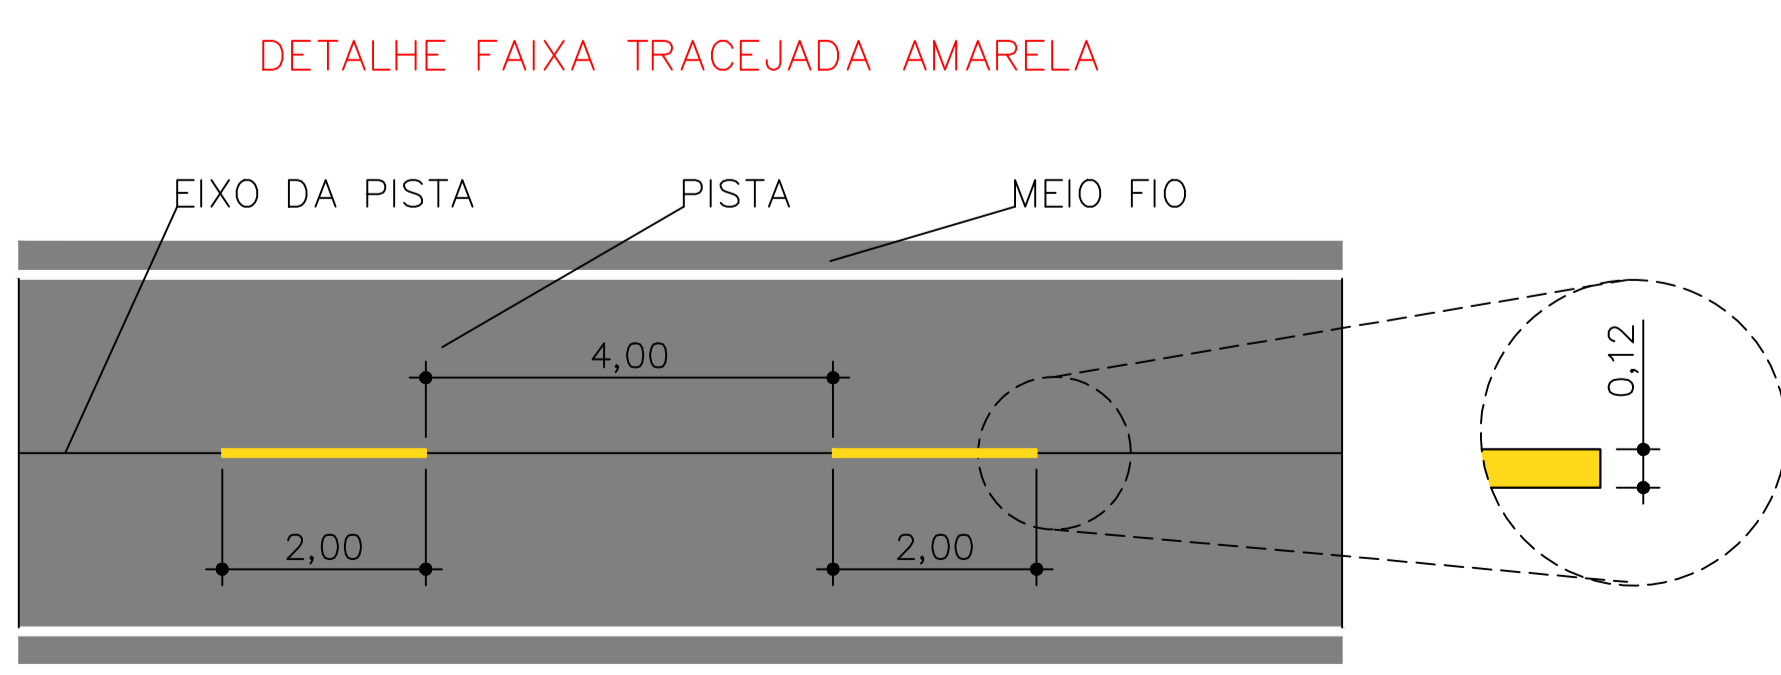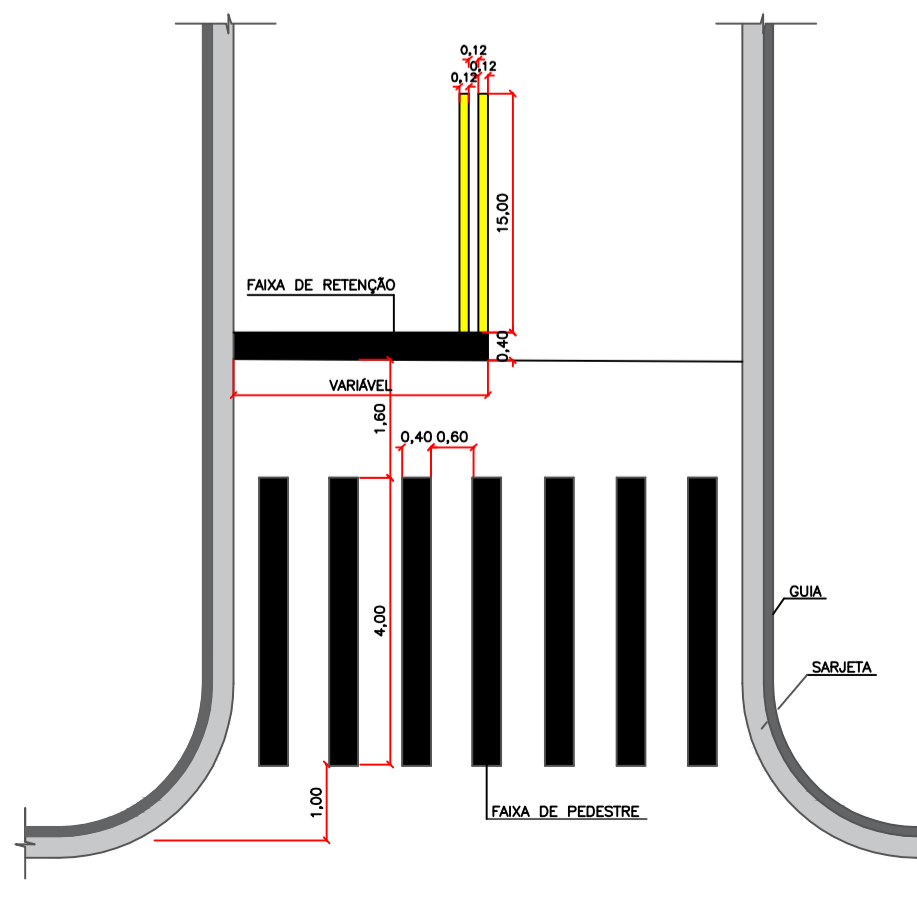

PREFEITURA MUNICIPAL DE NAVIRAÍ

| | |
|---|--|
| <p>APROVAÇÃO:</p> | |
| <p>CREA</p> <p>INFRAESTRUTURA URBANA - RESTAURAÇÃO FUNCIONAL DO PAVIMENTO DE DIVERSAS RUAS E SUBSTITUIÇÃO DO SISTEMA DE ILUMINAÇÃO PÚBLICA COM LUMINÁRIAS DE LED.</p> | |
| <p>LOCAL</p> <p>DIVERSAS RUAS</p> | <p>ÁREA DE INTERVENÇÃO:</p> <p>28.538,04 m²</p> |
| <p>RESPONSÁVEL TÉCNICO PROPOSTO</p> <p>FÁBIO MARQUES RIBEIRO</p> <p>Eng^o Civil - CREA: 15.276/D-MS</p> | <p>PREFEITA</p> <p>RHAIZA REJANE NEME DE MATOS</p> |
| <p>TÍTULO</p> <p>PROJETO DE SINALIZAÇÃO E DETALHAMENTOS.</p> | <p>FOLHA</p> <p>5/8</p> |
| <p>ESCALA</p> <p>INDICADA</p> | <p>DATA</p> <p>JULHO / 2022</p> |
| <p>CONVÊNIO</p> | <p>COORDENADAS N^o</p> |