




SINALIZAÇÃO- RUA NELSON GONÇALVES  
ESCALA 1:500

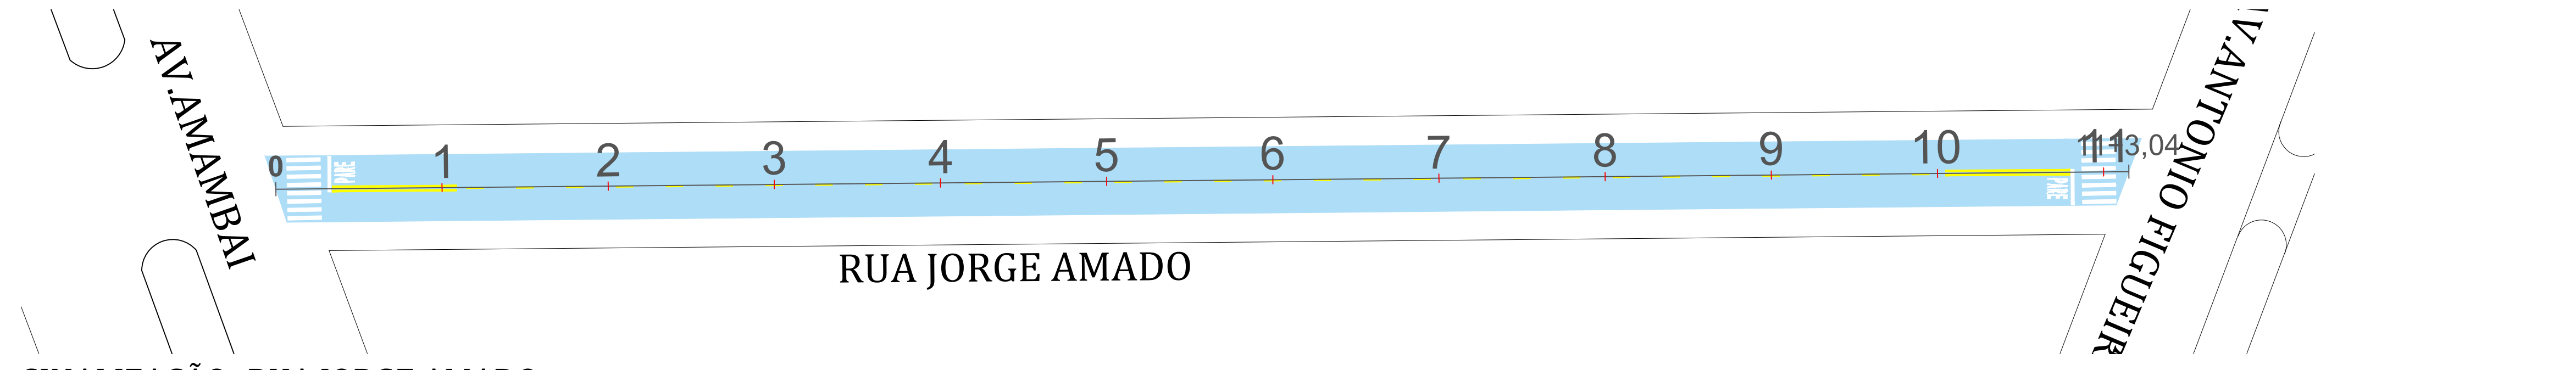


SINALIZAÇÃO- RUA JORGE AMADO  
ESCALA 1:500

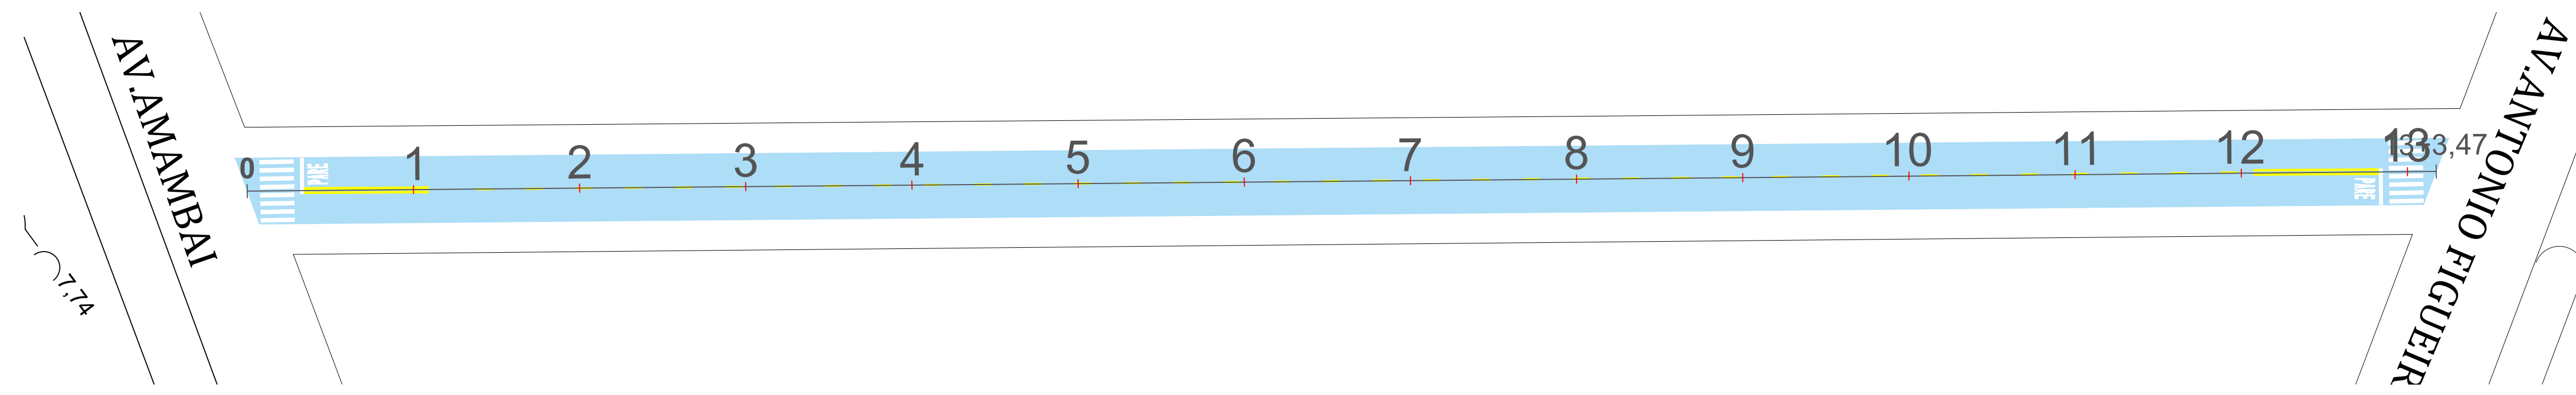

SINALIZAÇÃO- RUA AIRTON SENNA  
ESCALA 1:500

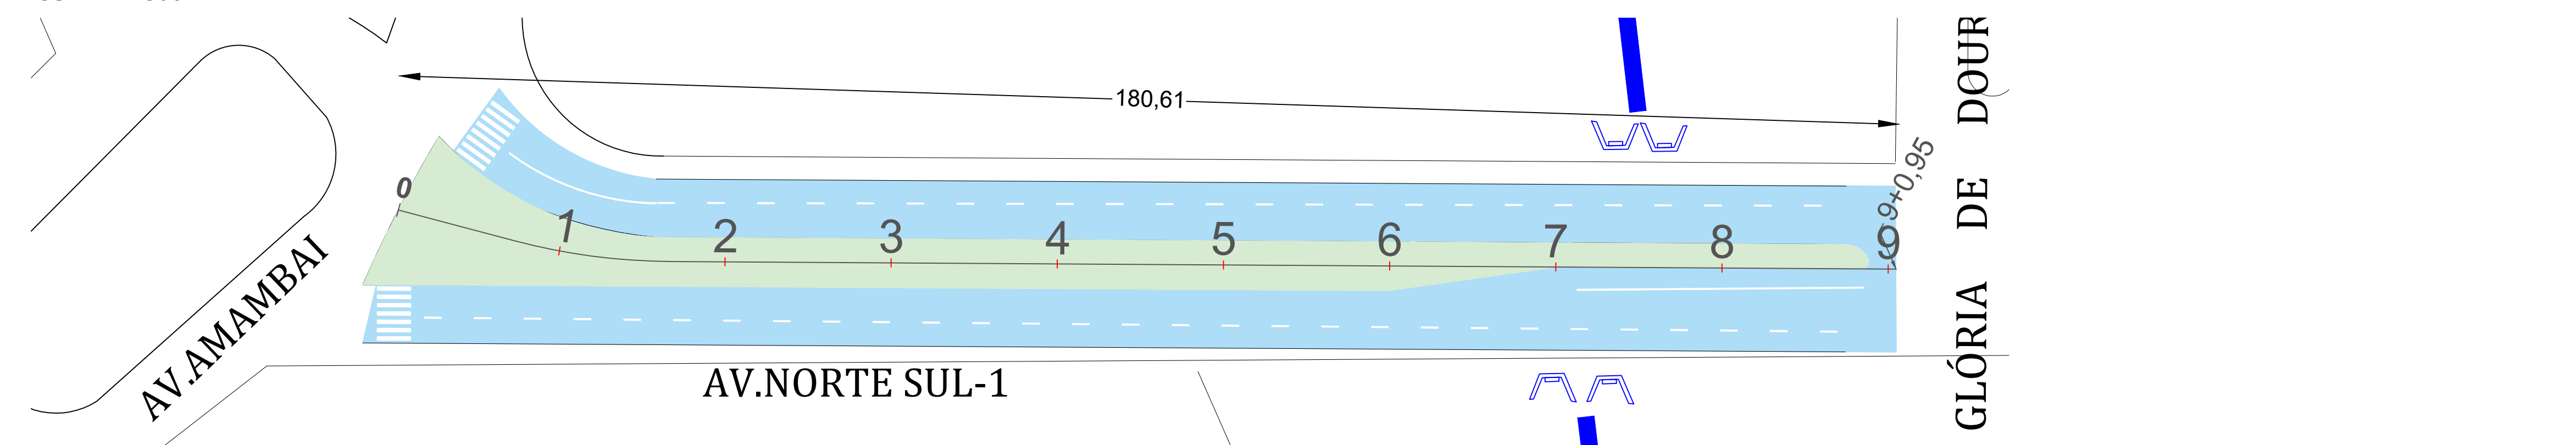

SINALIZAÇÃO- AV. NORTE SUL-1  
ESCALA 1:500

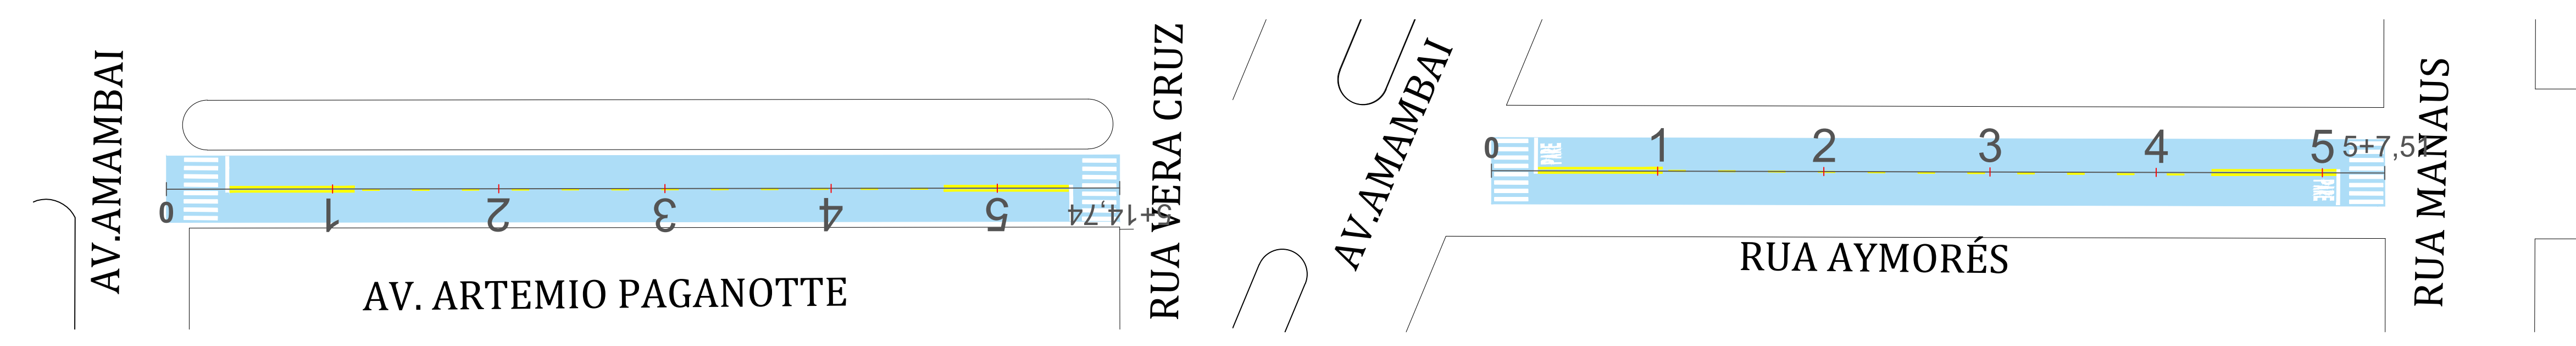

SINALIZAÇÃO- AV. ARTEMIO PAGANOTTE  
ESCALA 1:500

SINALIZAÇÃO- RUA AYMORÉS  
ESCALA 1:500

**LEGENDA**

CADASTRO	
—	Alinhamento Predial
- - -	Cerca
- - - -	Muro
🌳	Árvore
🚶	Poste duplo 9M
🔦	luminária 75W
🚶	Rampa PNE
🔦	Calçada existente
🔦	Luminária tipo pétala 150W substituição
🔦	Luminária tipo pétala 150W implantação
🔦	Luminária 150W
🚶	Poste duplo 3M - remover

PAVIMENTAÇÃO	
🟦	Recape CBUQ - 3,00 CM
🟦	Bordo de Projeto
🟦	Meio-fio c/ sorjeta
🟦	Meio-fio guia
🟦	Calçada
🟦	Grama
🟦	Inclinação Greide
🔦	Bordo de Projeto
🔦	Eixo - Estacos (20m x 20m)
🔦	Curvas de Nível - 1m x 1m
🔦	Marco referencial
🔦	Sondagem
🔦	Sentido escoamento superficial

APROVAÇÃO:



PREFEITURA MUNICIPAL DE NAVIRAÍ

OBRA: INFRAESTRUTURA URBANA - RESTAURAÇÃO FUNCIONAL DO PAVIMENTO DE DIVERSAS RUAS E SUBSTITUIÇÃO DO SISTEMA DE ILUMINAÇÃO PÚBLICA COM LUMINÁRIAS DE LED.

LOCAL: DIVERSAS RUAS  
ÁREA DE INTERVENÇÃO: 28.538,04 m<sup>2</sup>

RESPONSÁVEL TÉCNICO PROJETO: FÁBIO MARQUES RIBEIRO  
Eng<sup>o</sup> Civil - CREA: 15.276/D-MS

PREFEITA: RHAIZA REJANE NEME DE MATOS

TÍTULO: PROJETO DE SINALIZAÇÃO  
FOLHA: 7/8

ESCALA: INDICADA  
DATA: JULHO / 2022  
CONVÊNIO:  
COORDENADAS N<sup>o</sup>:

NÚMEROS	DESENHOS DE REFERÊNCIA	APPROVADO	REVISÃO	DATA	N <sup>o</sup>