



**4 PROJETO FINAL**  
ESCALA 1:175

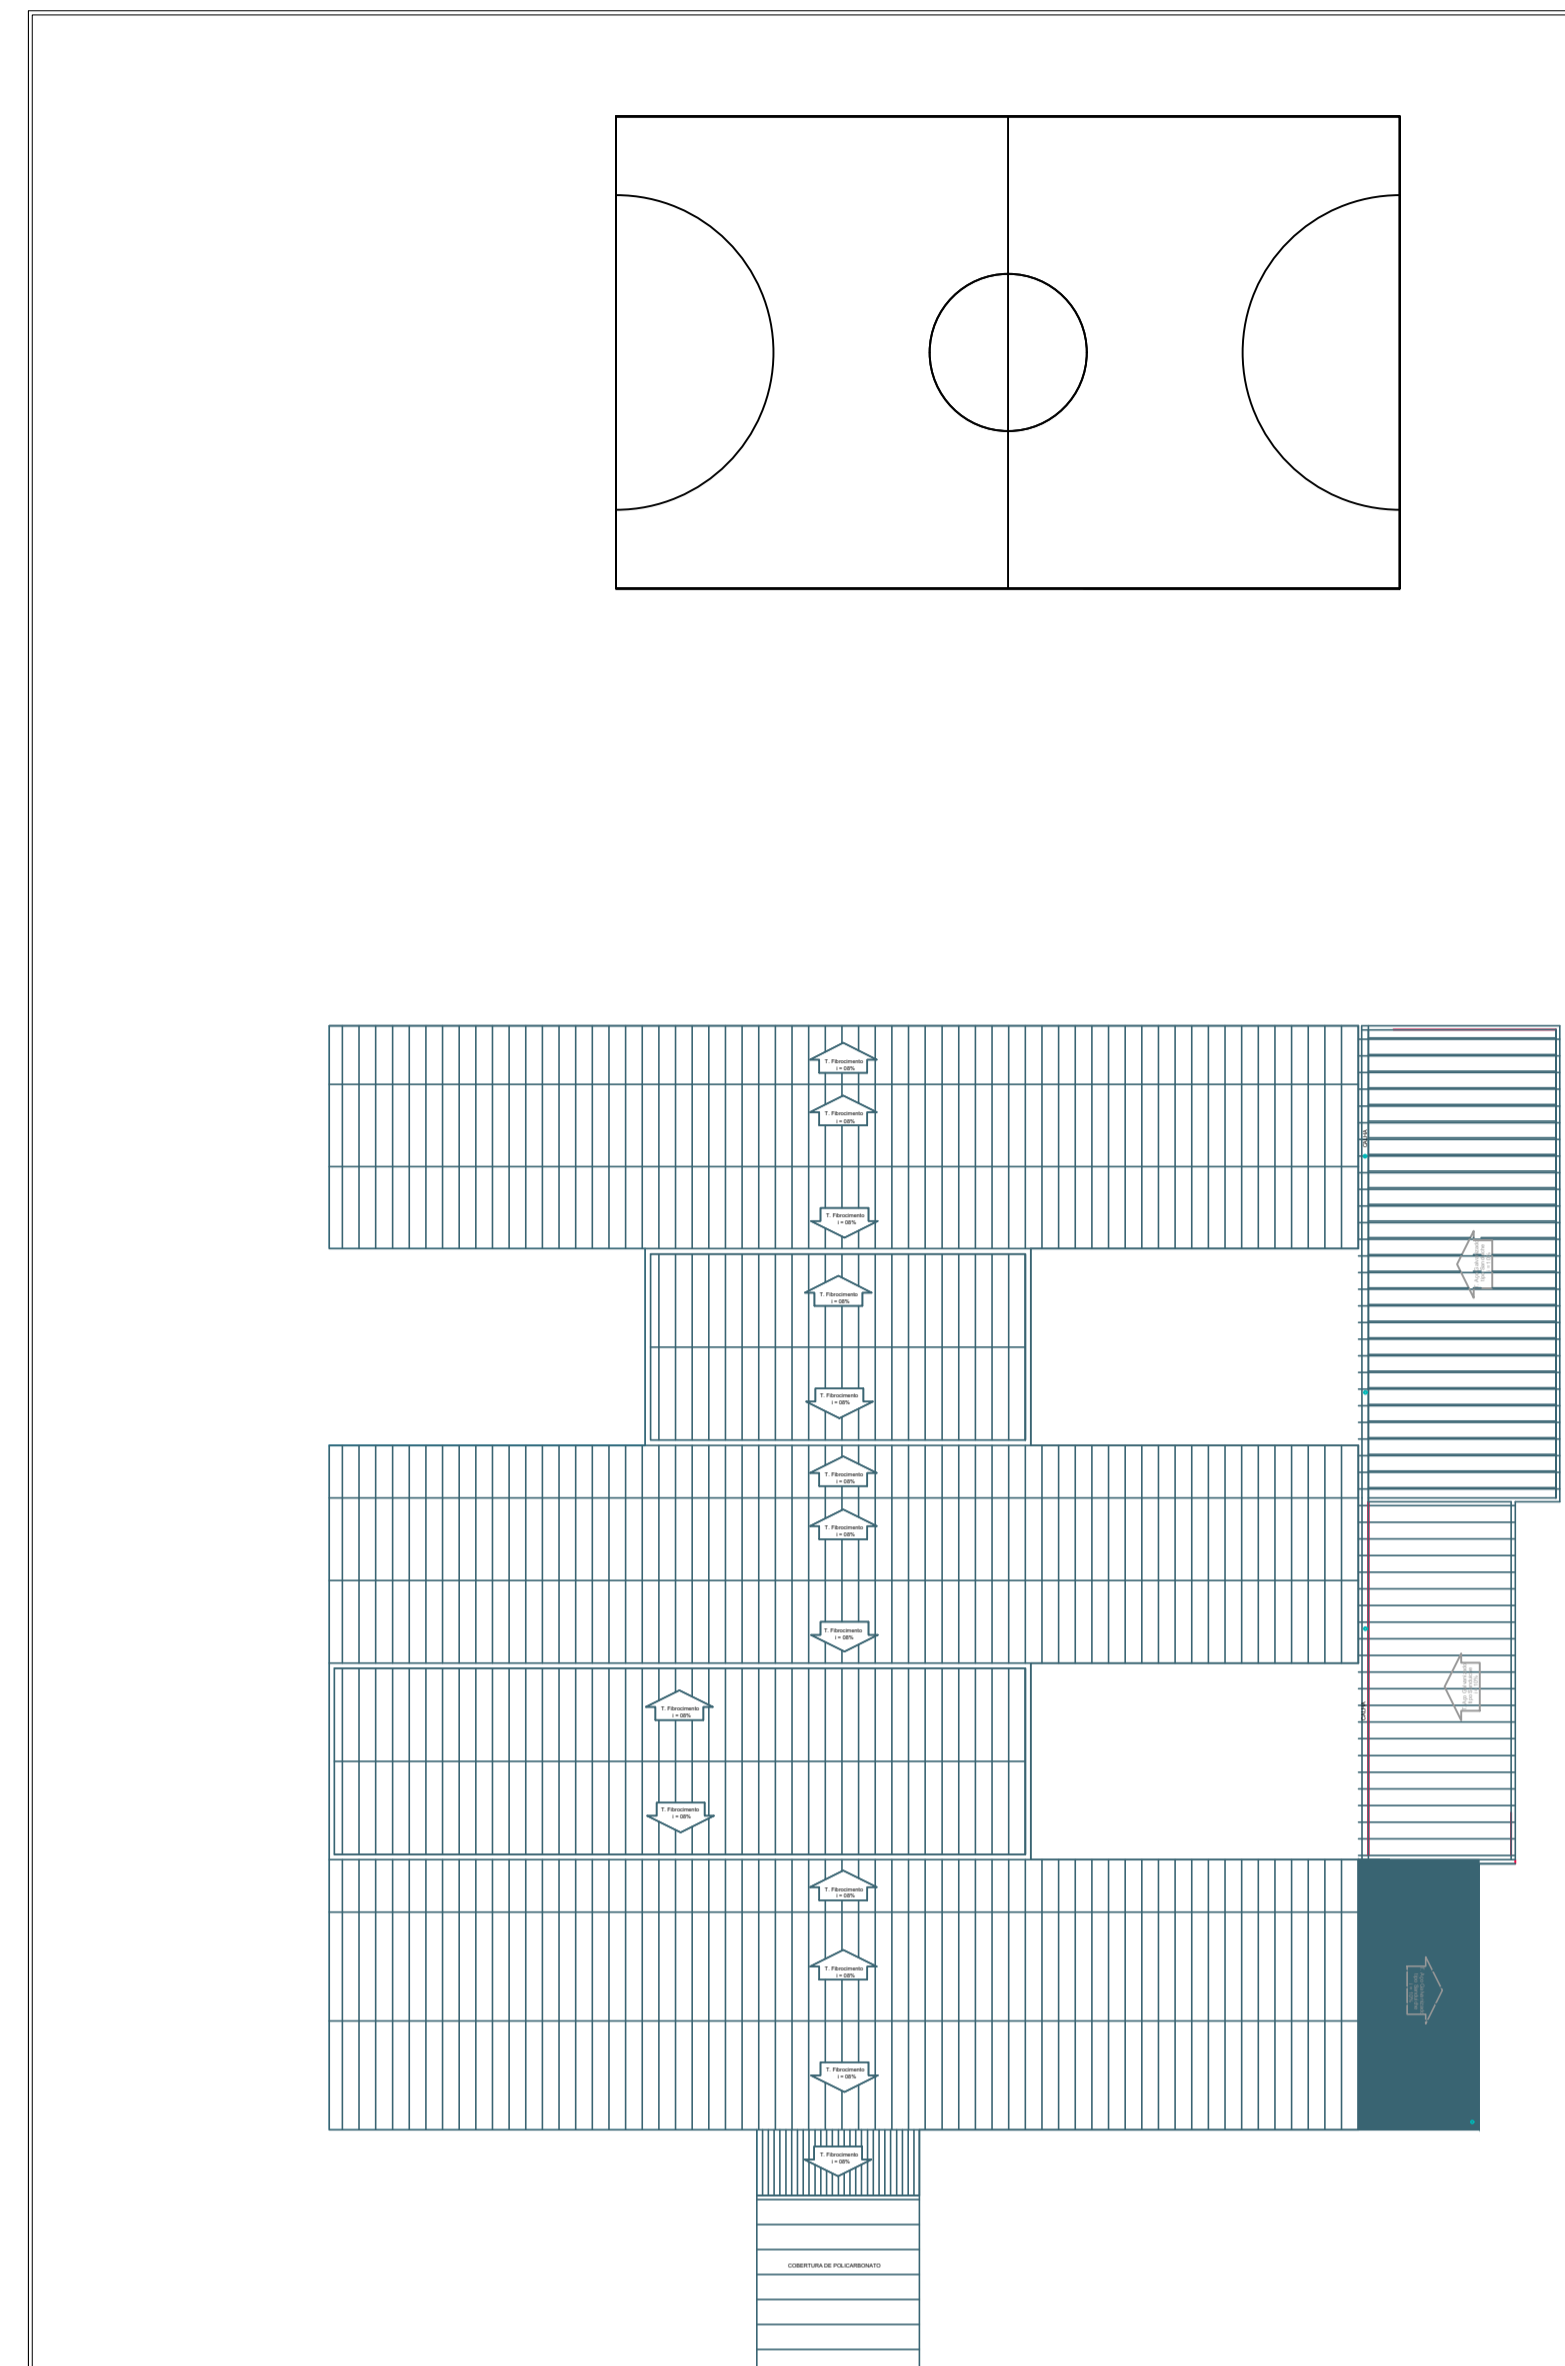


**5 COBERTURA FINAL SEM ESCALA**

**DET.1 DETALHE DO CORRIMÃO E GUARDACORPO**  
ESCALA 1:50

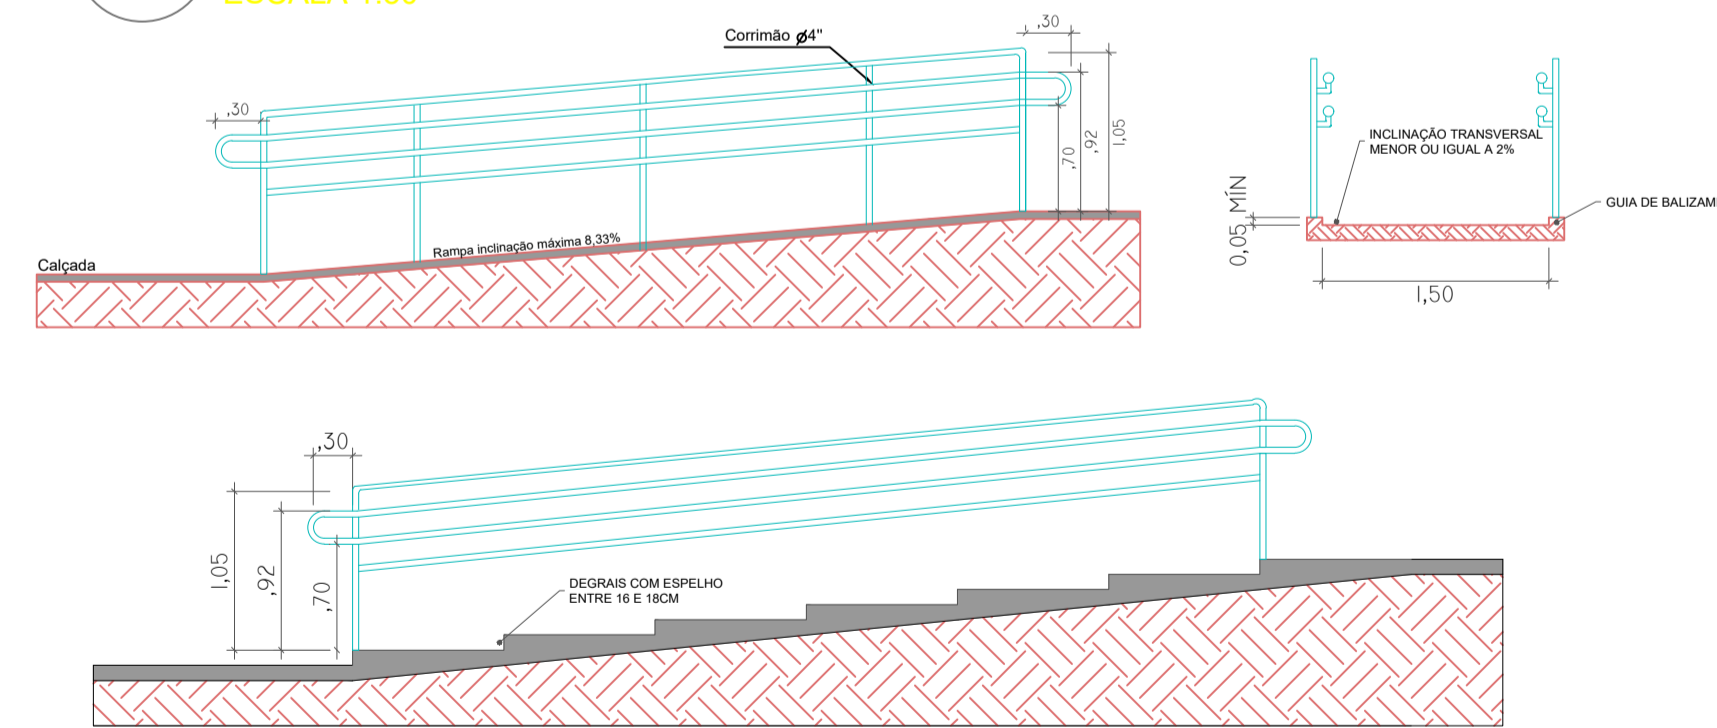

**DET.2 CASA DE GÁS**  
ESCALA 1:50

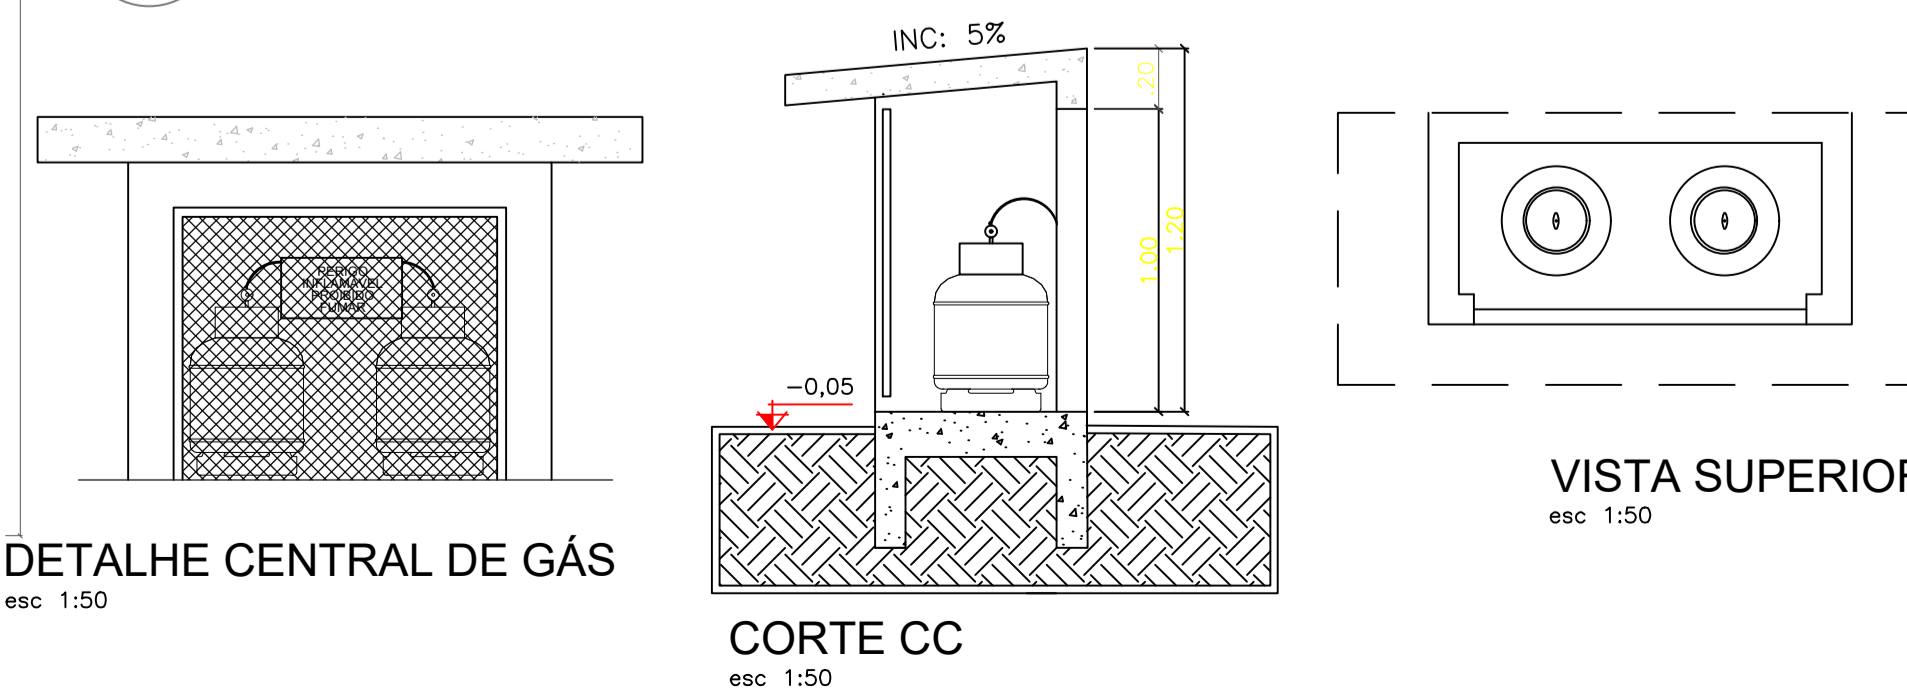

**DETALHE CENTRAL DE GÁS**  
esc 1:50




**CORTE CC**  
esc 1:50

**VISTA SUPERIOR**  
esc 1:50

**LEGENDA DE ESQUADRIAS**

| CÓDIGO | DESCRIÇÃO                 | DIMENSÃO           |
|--------|---------------------------|--------------------|
| P      | Porta de Madeira          | 0,60 x 2,10        |
| P1     | Porta de Madeira          | 0,70 x 2,10        |
| P2     | Porta de Madeira          | 0,80 x 2,10        |
| P3     | Porta de Madeira          | 0,90 x 2,10        |
| PF     | Porta de Ferro de Abrir   | 1,00 x 2,10        |
| JVC    | Janela de Vidro de Correr | 1,50 x 1,00 x 1,20 |
| JVC1   | Janela de Vidro de Correr | 2,00 x 1,20 x 0,90 |
| JVC2   | Janela de Vidro de Correr | 2,30 x 1,10 x 1,00 |
| JVC3   | Janela de Vidro de Correr | 2,50 x 1,10 x 1,00 |
| JM     | Janela de Vidro Maxiár    | 2,30 x 0,60 x 1,80 |
| JM1    | Janela de Vidro Maxiár    | 2,45 x 0,50 x 1,50 |
| JM2    | Janela de Vidro Maxiár    | 2,50 x 0,85 x 2,40 |
| JB     | Janela Basculante         | 0,50 x 0,90 x 2,40 |
| JB1    | Janela Basculante         | 1,00 x 0,60 x 1,50 |
| JB2    | Janela Basculante         | 1,80 x 0,85 x 2,40 |
| JB3    | Janela Basculante         | 2,50 x 0,85 x 2,40 |
| P      | Porta de Madeira          | 0,90 x 2,10        |
| JV     | Janela de Vidro de Maxiár | 2,00 x 0,60 x 2,00 |
| JV1    | Janela de Vidro de Correr | 3,00 x 1,00 x 0,90 |
| JV2    | Janela de Vidro de Correr | 2,00 x 1,00 x 1,10 |
| OC     | Óculo                     | 2,00 x 1,10 x 0,70 |

**Legenda revestimentos**

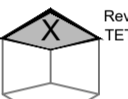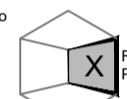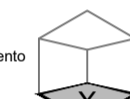-  Revestimento TETO  
 Revestimento PAREDE  
 Revestimento PISO
- Parede - Pintura acrílica sobre massa corrida
  - Parede - Pintura acrílica sobre reboco
  - Parede - Pintura acrílica com barrado de 1,50 de tinta a base de óleo
  - Parede - Azulejo - Absorção de água < 4%
  - Piso - Cerâmica - Absorção de água < 4%
  - Piso - Granilite
  - Piso - Cimentado
  - Piso - Vinílico condutivo
  - Teto - Forro de PVC
  - Teto - Forro de gesso acartonado de tinta a base de óleo
  - Teto - Forro lage
  - Teto - Forro madeira
  - .....

**APROVAÇÃO**



**PREFEITURA MUNICIPAL DE NAVIRAÍ**

OBRA: REFORMA CRECHE SONHO DE CRIANÇA

LOCAL: R. PAZ 155 - NAVIRAÍ/MS

ÁREA CONSTRUIDA: 1658,49 m²  
ÁREA DO TERRENO: 5355,09 m²

RESPONSÁVEL TÉCNICO DO PROJETO: **FLAVIO ROBERTO VENDAS TANUS**  
Engº Civil - CREA 9432/D-MS

PREFEITO: **RHAIZA REJANE NEME DE MATOS**  
CNPJ 03.155.934/0001-90

DISCIPLINA: PROJETO ARQUITETÔNICO

CONTEÚDO: CONTEÚDO DA PRANCHA

FOLHA: **5/6**

ESCALA: COMO INDICADO

DATA: MAI/2021

CONVENIO

COORDENADAS: 23°33'52" 1°S 54°12'07" 1°W