




TRECHO RECAPE - ESTACA 0 - 29
ESCALA 1:750

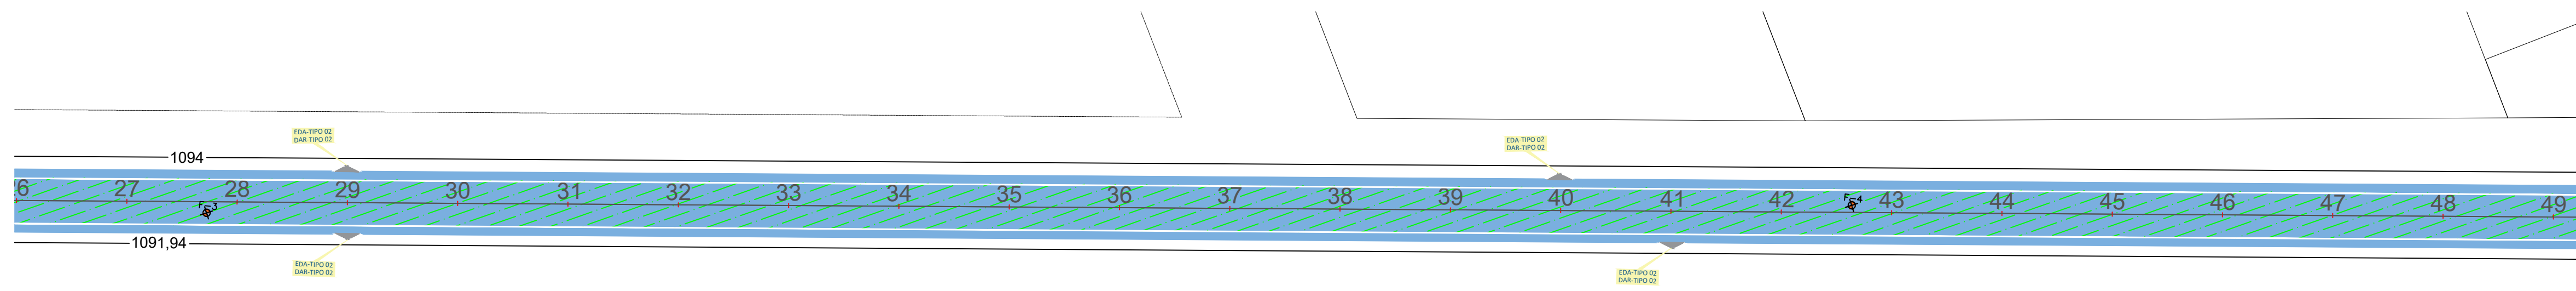

TRECHO RECAPE - ESTACA 29 - 49
ESCALA 1:750

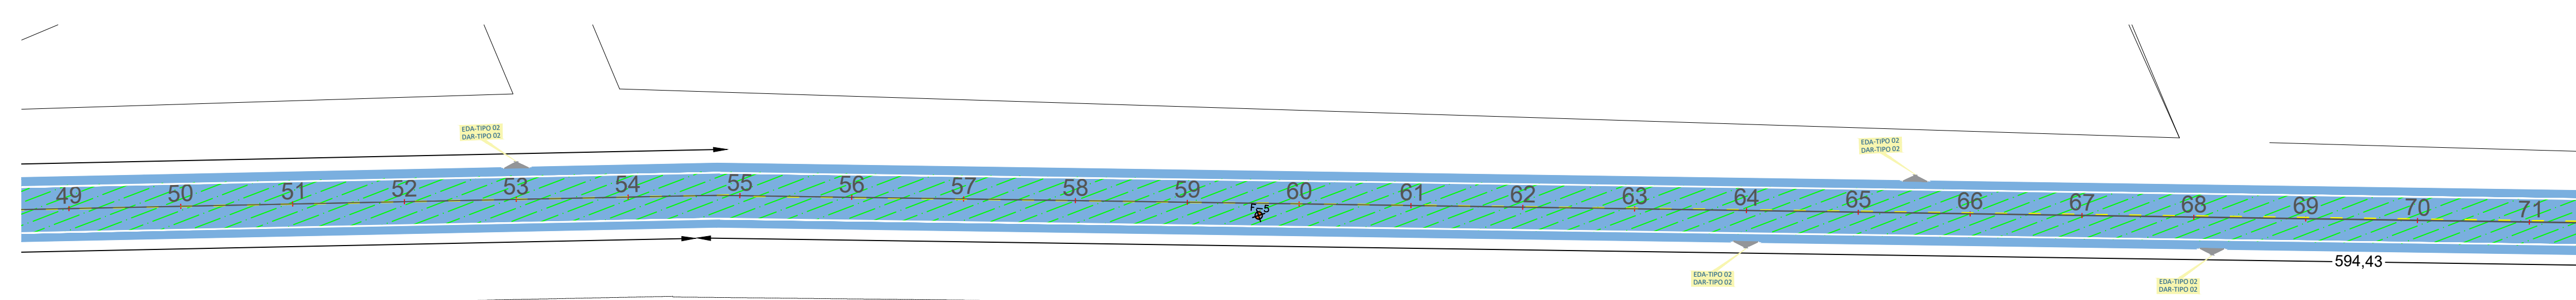


TRECHO RECAPE - ESTACA 49 - 71
ESCALA 1:750

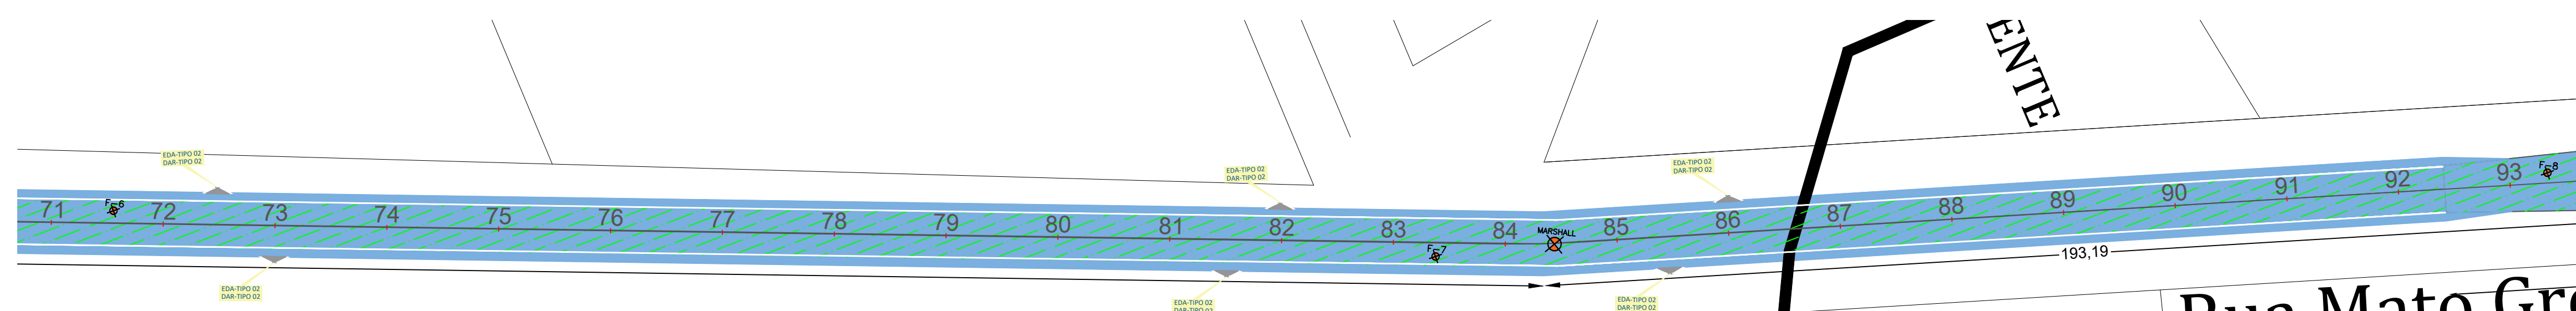

TRECHO RECAPE - ESTACA 71 - 93
ESCALA 1:750

DETALHAMENTO DE DESCIDAS D'ÁGUA - EDA

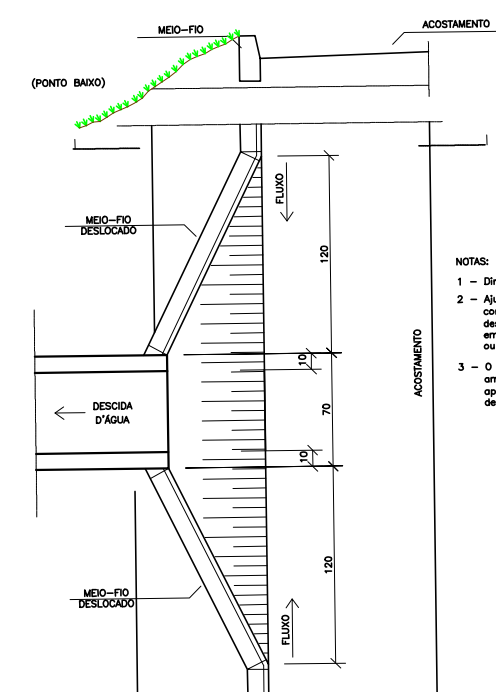

NOTAS
1 - dimensionar em cm
2 - manter as cotas e níveis de projeto
3 - o projeto deve indicar e dimensionar as medidas necessárias para a instalação da EDA

CONSUMOS MÉDIOS PARA UMA UNIDADE			
ITEM	UNIDADE	EDA-01	EDA-02
Concreto fck 15MPa	m³	0.110	0.140
Fôrmas	m²	0.100	0.100

Rua Mato Grosso

Rua Mato Grosso

Rua Mato Grosso

Rua Mato Grosso

LEGENDA

CADASTRO

- Alinhamento Predial
- Cerca
- Muro
- Árvore
- Poste
- Rampa PNE
- Calçada existente
- Fossa Sápica
- Luminária tipo pétala 150W substituição

PAVIMENTAÇÃO

- Recape CBUQ - 3,00 CM
- Via Não Pavimentada
- TAPA BURADO - 1,00 x 1,00 M
- TAPA BURADO - 2,00 x 2,00 M
- Bordo de Projeto
- Melo-flo c/ sarjeta
- Melo-flo guia
- Calçada
- Grama
- Inclinação Greide
- Via Pavimentada
- Tentô
- DRENO PROFUNDO
- RECICLAGEM
- Bordo de Projeto
- Eixo - Estacas (20m x 20m)
- Curvas de Nível - 1m x 1m
- Marca referencial
- Sondagem
- Sentido escoamento superficial

DRENAÇÃO

- Rede Drenagem - tubo ø 0,6 m
- Rede Drenagem - tubo ø 0,8 m
- Rede Drenagem - tubo ø 1,0 m
- Tubo de ligação - tubo ø 0,4 m
- Rede de Drenagem Existente
- Limites bacia hidrográfica
- Entrada D'água / Descida D'água
- Boca de lobo simples - BLS
- Boca de lobo dupla - BLD
- Boca de lobo tripla - BLT
- Sentido escoamento rede
- Poço de Visita
- Boca de buéiro
- Disipador

APROVAÇÃO:



NOSSA CIDADE, NOSSO LUGAR!

PREFEITURA MUNICIPAL DE NAVIRAÍ

OBRA
INFRAESTRUTURA URBANA - RESTAURAÇÃO FUNCIONAL DO PAVIMENTO E SUBSTITUIÇÃO DO SISTEMA DE ILUMINAÇÃO PÚBLICA NA AVENIDA MATO GROSSO

LOCAL
AV. MATO GROSSO, MUNICÍPIO DE NAVIRAÍ-MS

ÁREA DE INTERVENÇÃO:
43.667,91m²

RESPONSÁVEL TÉCNICO PROJETO
FÁBIO MARQUES RIBEIRO
CREA 15.276

PREFEITA
RHAIZA REJANE NEME DE MATOS
CNPJ: 03.155.934/0001-90

TÍTULO
LOCALIZAÇÃO RECAPE AV. MATO GROSSO-ESTACA: 0,00 - 91

FOLHA
2/6

ESCALA INDICADA
DATA: JULHO/2022
CONVÊNIO
COORDENADAS N: 23° 04'23.6"S 54°12'11.1"O

NÚMEROS

DESENHOS DE REFERÊNCIA

APROVADO

REVISÃO

Nº DATA