



TRECHO SINALIZAÇÃO - ESTACA 93 - 119
ESCALA 1:750

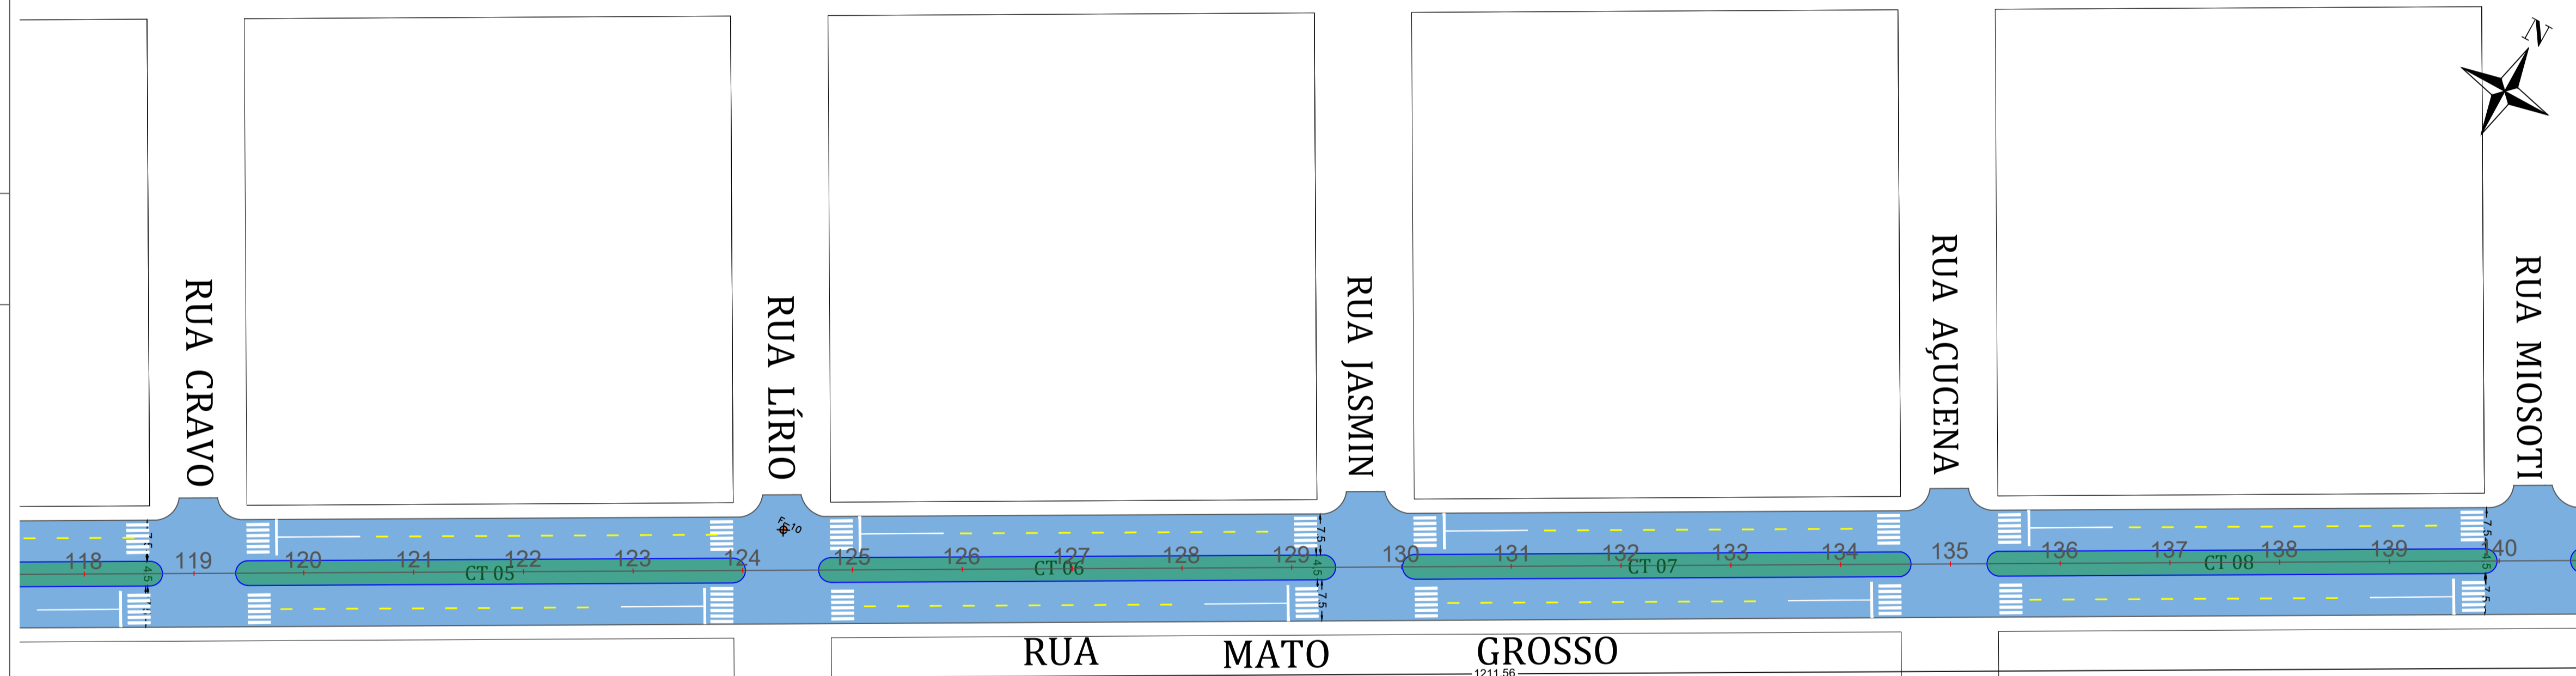

TRECHO SINALIZAÇÃO - ESTACA 119 - 140
ESCALA 1:750

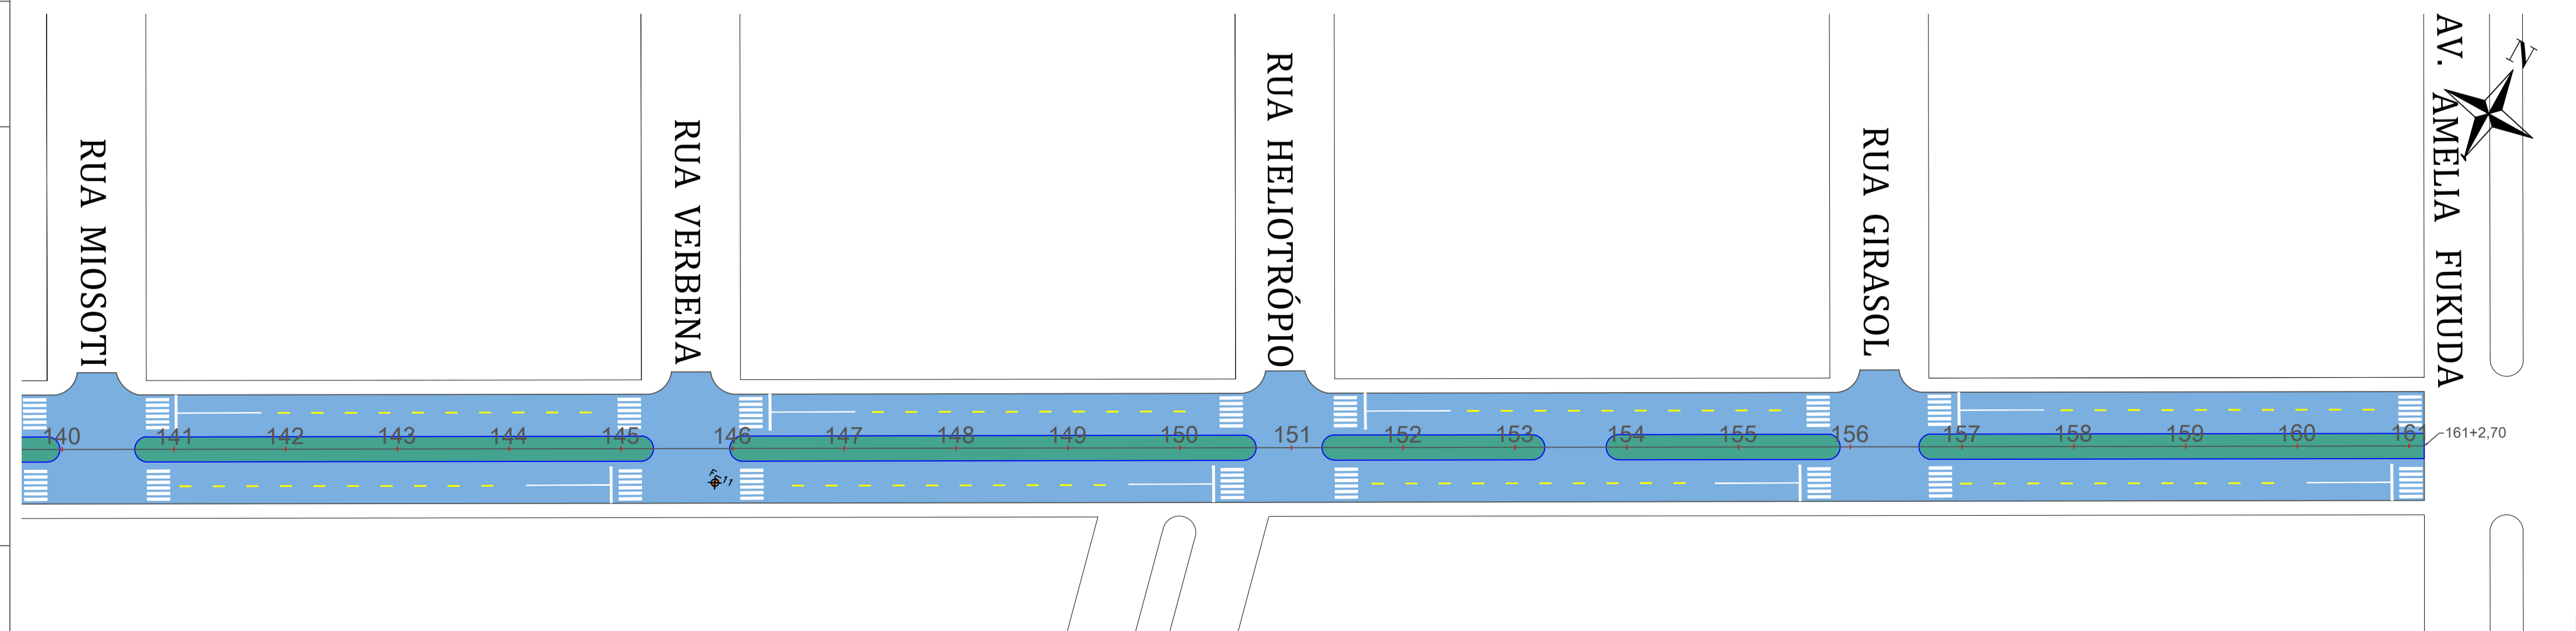

TRECHO SINALIZAÇÃO- ESTACA 140 - 161+2,70
ESCALA 1:750

LEGENDA

CADASTRO

- Alinhamento Predial
- Cerca
- Muro
- Árvore
- Poste
- Rampa PNE
- Calçada existente
- Fossa Sápica
- Luminária tipo pérola 150W substituição

PAVIMENTAÇÃO

- Recape CBUQ - 3,00 CM
- Via Não Pavimentada
- TAPA BURACO - 1,00 x 1,00 M
- TAPA BURACO - 2,00 x 2,00 M
- Bordo de Projeto
- Melo-flo c/ sarjeta
- Melo-flo guia
- Calçada
- Grama
- Inclinação Greide
- Via Pavimentada
- Tentô
- DRENO PROFUNDO
- RECICLAGEM
- Bordo de Projeto
- Eixo - Estacas (20m x 20m)
- Curvas de Nível - 1m x 1m
- Marca referencial
- Sondagem
- Sentido escoamento superficial

DRENAGEM

- Rede Drenagem - tubo ø 0,6 m
- Rede Drenagem - tubo ø 0,8 m
- Rede Drenagem - tubo ø 1,0 m
- Tubo de ligação - tubo ø 0,4 m
- Rede de Drenagem Existente
- Limites bacia hidrográfica
- Entrada D'água / Descida D'água
- Boca de lobo simples - BLS
- Boca de lobo dupla - BLD
- Boca de lobo tripla - BLT
- Sentido escoamento rede
- Poço de Visita
- Boca de buéira
- Disipador

APROVAÇÃO:



NOSSA CIDADE, NOSSO LUGAR!

PREFEITURA MUNICIPAL DE NAVIRAÍ

OBRA
INFRAESTRUTURA URBANA - RESTAURAÇÃO FUNCIONAL DO PAVIMENTO

LOCAL
AV. MATO GROSSO, MUNICIPIO DE NAVIRAÍ-MS

ÁREA DE INTERVENÇÃO:
43.667,91m²

RESPONSÁVEL TÉCNICO PROPOSTO
FÁBIO MARQUES RIBEIRO
CREA 15.276

PREFEITA
RHAIZA REJANE NEME DE MATOS
CNPJ: 03.155.934/0001-90

TÍTULO
SINALIZAÇÃO- AV. MATO GROSSO-ESTACA: 90 - 161+2,70

FOLHA:
5/6

ESCALA
INDICADA

DATA
JULHO/2022

CONVÊNIO

COORDENADAS N.
23° 04'23,6"S
54°12'11,1"O

NÚMEROS	
DESENHOS DE REFERÊNCIA	
APROVADO	
REVISÃO	
DATA	
Nº	