


PLANTA DO MUNICÍPIO DE NAVIRAÍ - MS
Escala 1 : 30.000



Escala 1 : 6.000

ENDEREÇO: AVENIDA JOÃO PAULO II
 QD 22A
 BAIRRO JARDIM PROGRESSO
 NAVIRAÍ - MS
 ✚ COORDENADA GEOGRÁFICA: 23°02'58.3"S 54°12'07.8"W

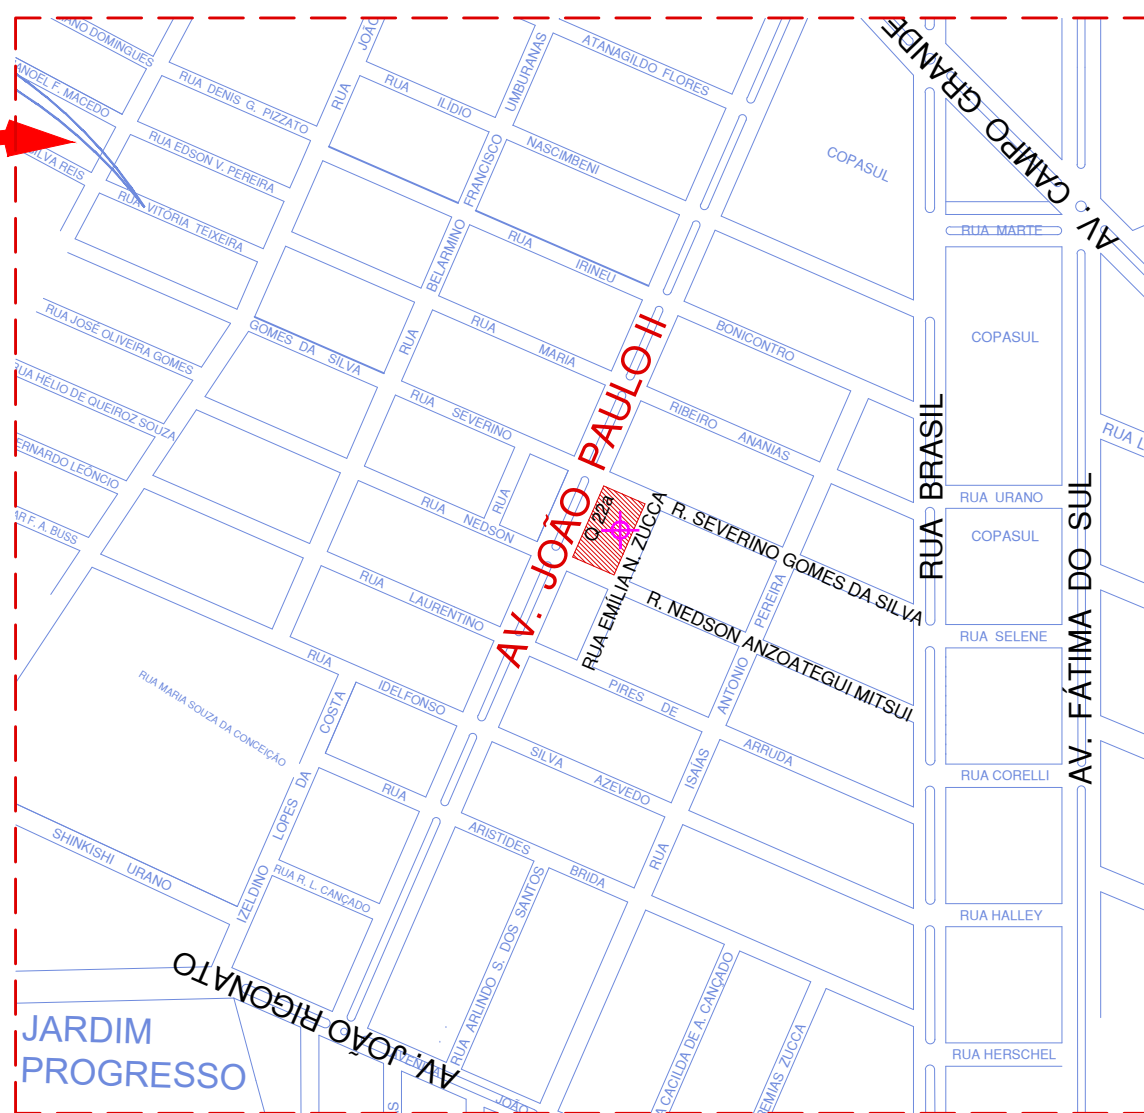

FOTO



PREFEITURA MUNICIPAL DE NAVIRAÍ

Projeto:
PLANTA DE LOCALIZAÇÃO
 Assunto:
LOCALIZAÇÃO
 Endereço:
 FEIRA DA LUA- AV. JOÃO PAULO II- QD 22A- JARDIM PROGRESSO NAVIRAÍ - MS

LAÍS M. F. GANZAROLLI
 Arquiteta e Urbanista Cau A100583-9

RHAIZA REJANE NEME DE MATOS
 Prefeita Municipal

Folha: **única**

Revisão:
 08/2022

Data:
 25/08/2022

Escala:
 INDICADA