



DETALHES DOS PISOS

ESCALA 1:30

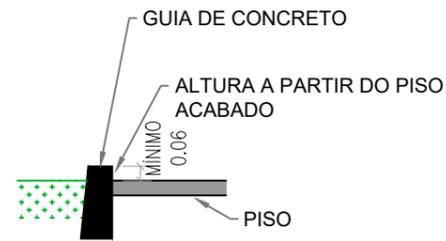


DETALHES GUIA ALTA

ESCALA 1:30

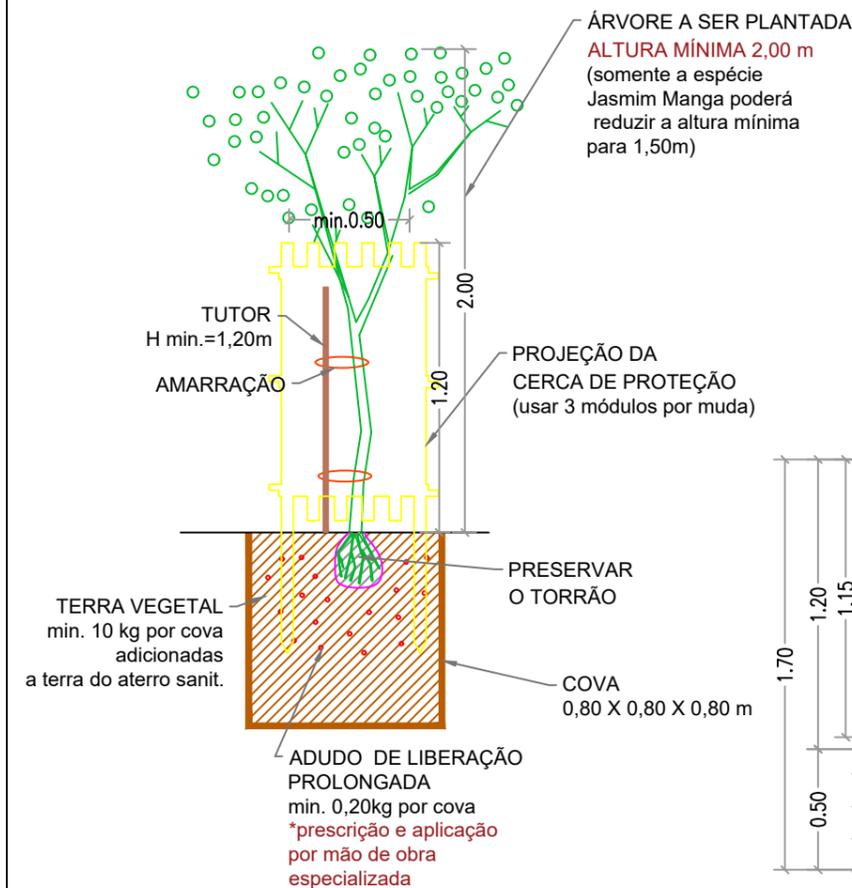

PLANTIO DE MUDAS

ESCALA 1:30

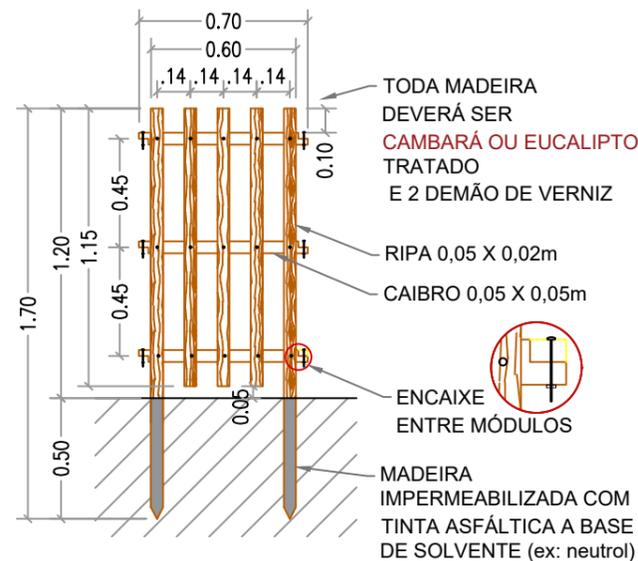

MÓDULO cerca de proteção

ESCALA 1:30



IMAGEM ILUSTRATIVA modelo de piso

POSTES ORNAMENTAIS

ESCALA 1:30

PREFEITURA MUNICIPAL DE NAVIRAÍ

Folha: 03/10

Projeto: PROJETO ARQUITETÔNICO - DETALHAMENTO

Revisão: 04/2022

Assunto: PERFIL ESTRUTURA DETALHES

Data: 29/04/2022

Endereço: FEIRA DA LUA- AV. JOÃO PAULO II- QD 22A- JARDIM PROGRESSO NAVIRAÍ - MS

LÁIS M. F. GANZAROLLI
Arquiteta e Urbanista Cau A100583-9

RHAIZA REJANE NEME DE MATOS
Prefeita Municipal

Escala: INDICADA

