
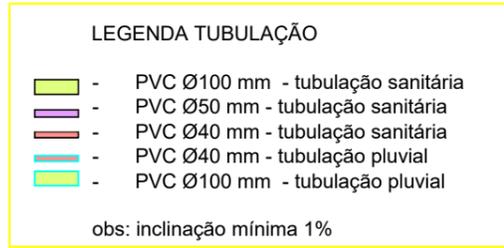
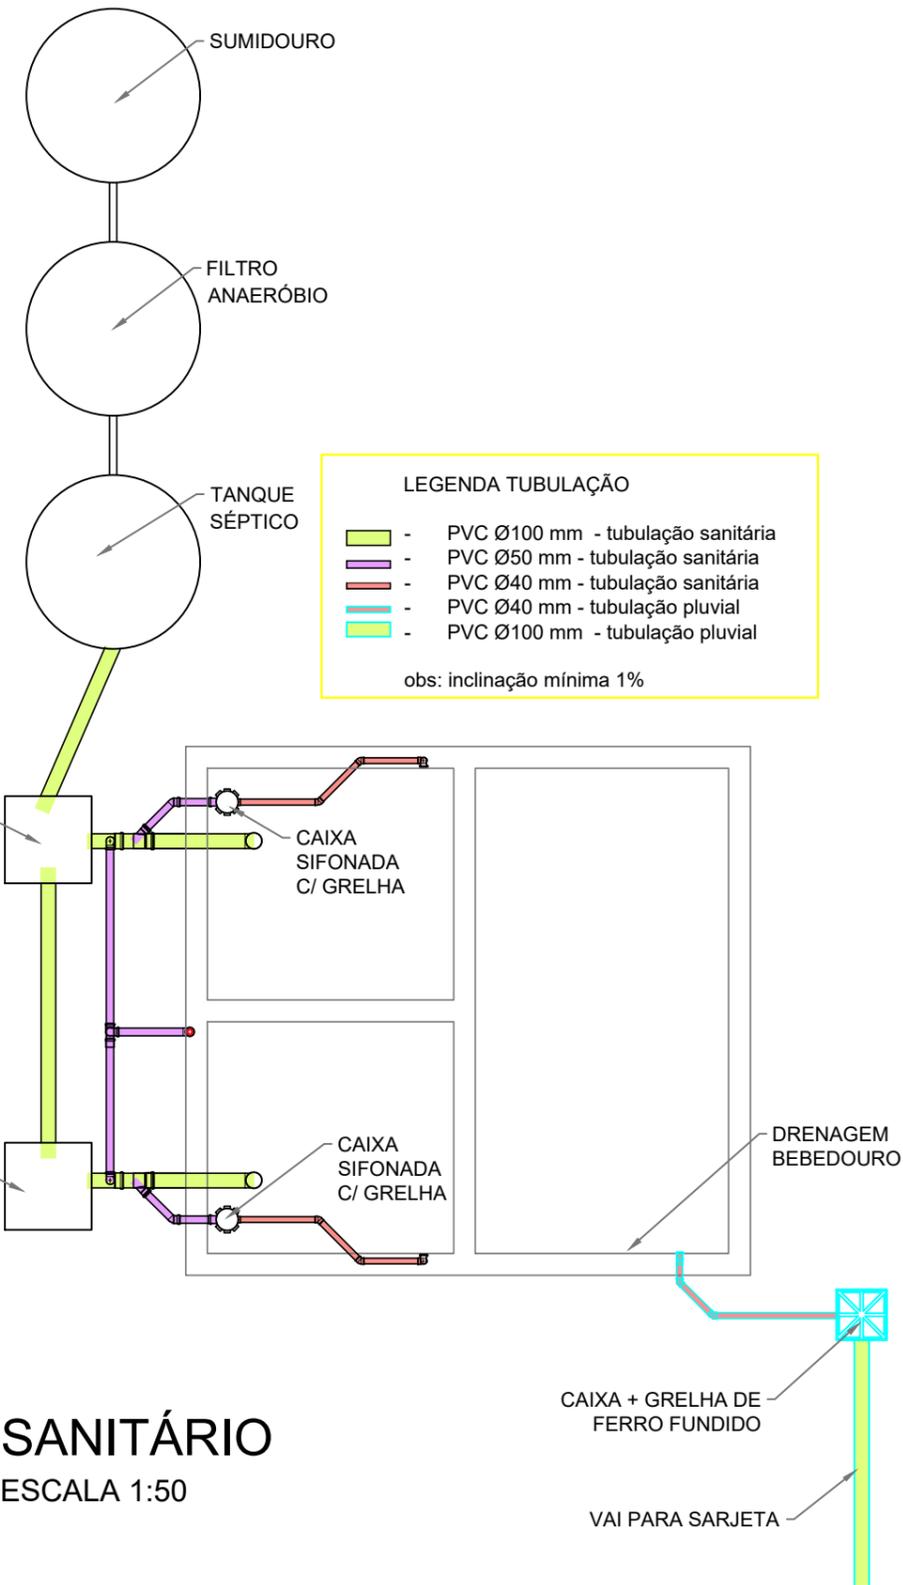
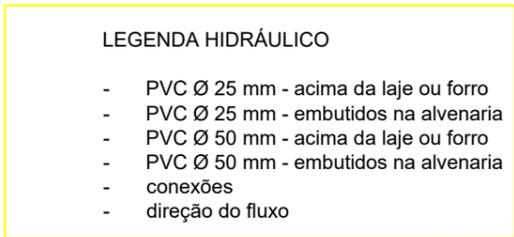
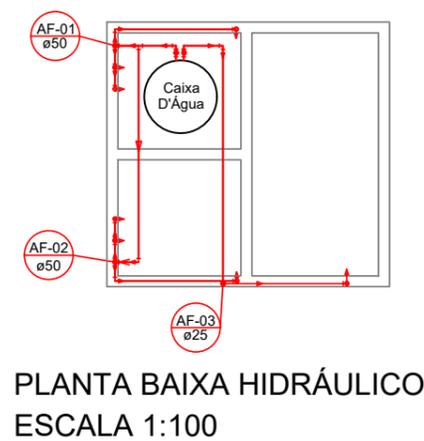
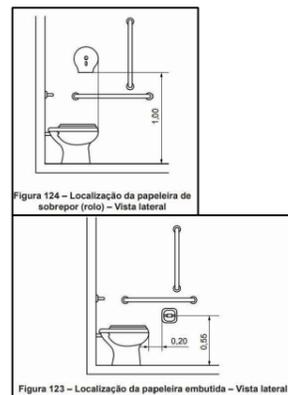
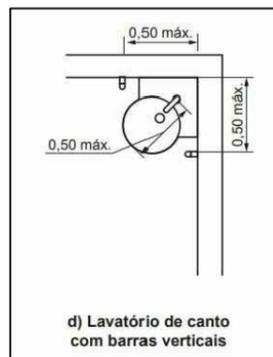


HIDRÁULICO
ISOMÉTRICO SEM ESCALA

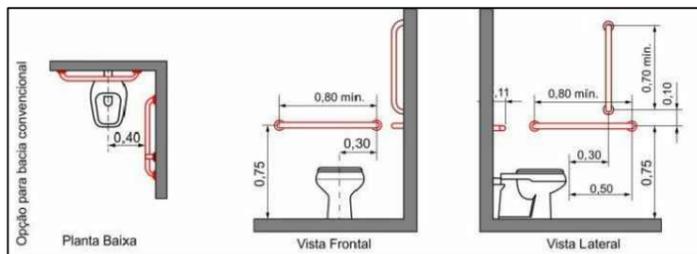

PREFEITURA MUNICIPAL DE NAVIRAÍ

Projeto:
PROJETO ARQUITETÔNICO - HIDROSSANITÁRIO
Assunto:
SANITÁRIOS_HIDROSSANITÁRIO
Endereço:
FEIRA DA LUA- AV. JOÃO PAULO II- QD 22A- JARDIM
PROGRESSO
NAVIRAÍ - MS

LÁIS M. F. GANZAROLLI
Arquiteta e Urbanista Cau A100583-9

RHAIZA REJANE NEME DE MATOS
Prefeita Municipal

Folha: **05/10**

Revisão:
04/2022

Data:
29/04/2022

Escala:
INDICADA