


PLACA EM METAL GALVANIZADO  
VERDE MÉDIO CURVA  
EXTERNO

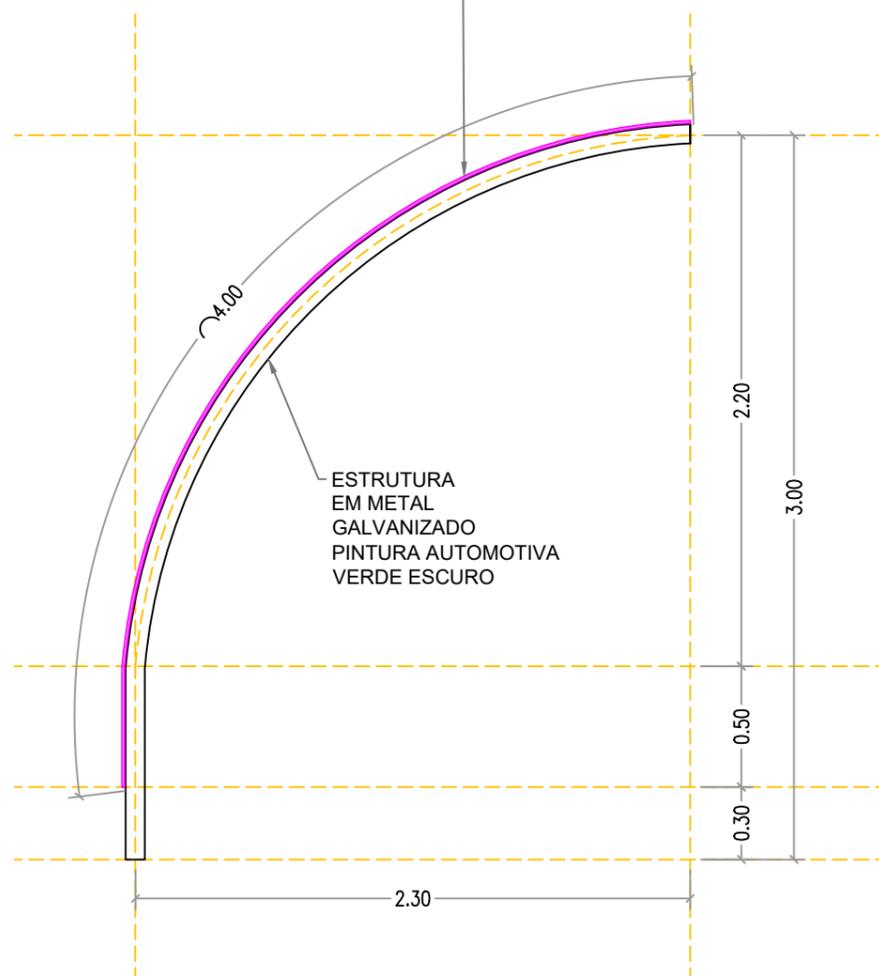


PERFIL - DETALHES DA CURVATURA

## PROJETO - FOLHA


ESCALA 1:30

ESTRUTURA EM METAL GALVANIZADO PINTURA AUTOMOTIVA VERDE ESCURO

PLACA EM METAL GALVANIZADO VERDE MÉDIO CURVA EXTERNO

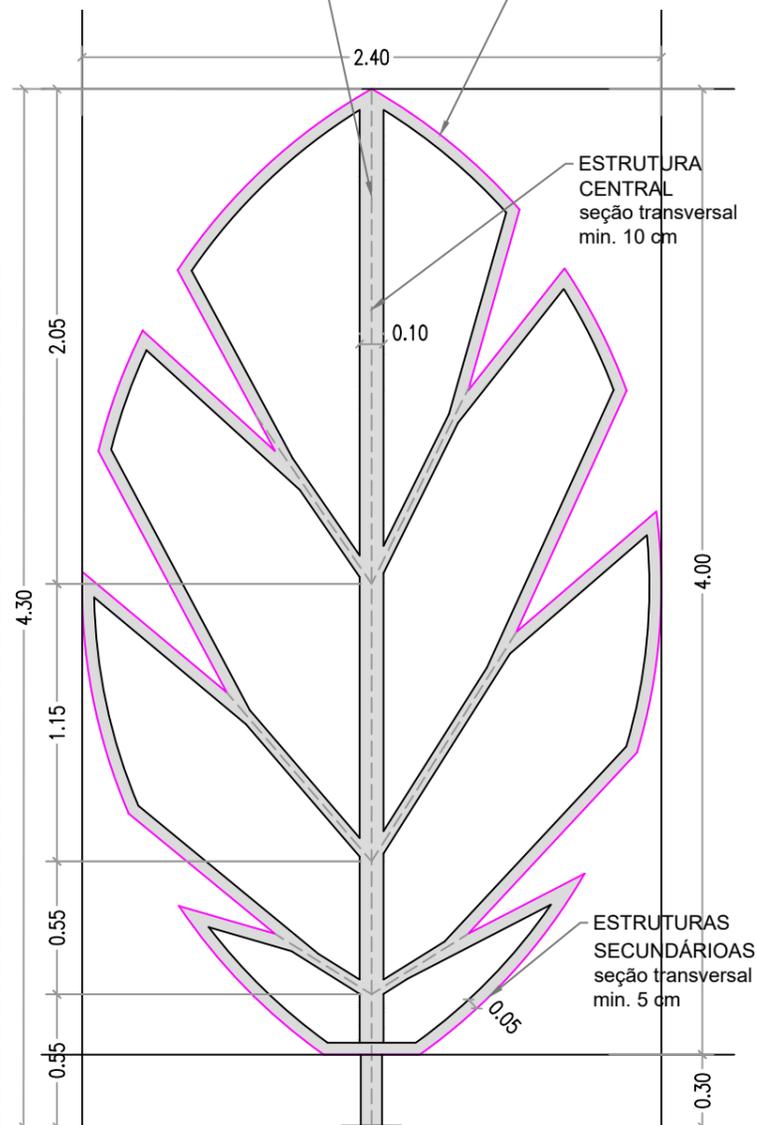

FOLHA ESTRURA METAL GALVAZINADO  
VERDE ESCURO E REVESTIMENTO  
EXTERNO EM ACM VERDE MÉDIO  
obs: dimensões da folha sem a curvatura

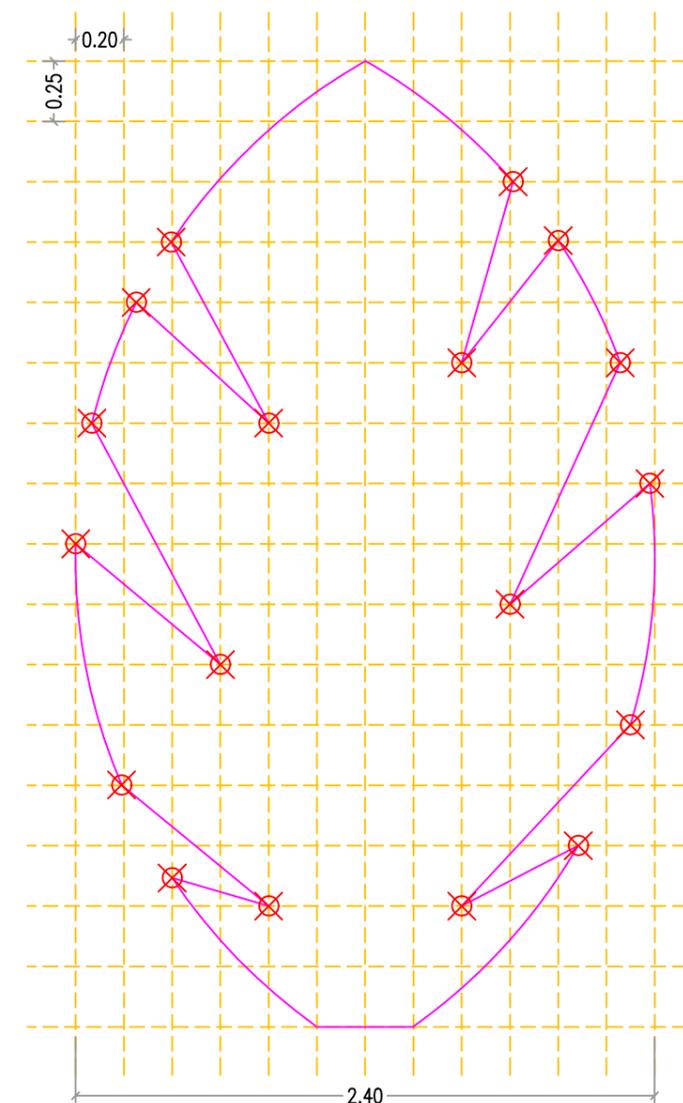

FOLHA - PONTOS REFERENCIADOS EM LINHAS  
DE GRADE ( largura 0,20 X altura 0,25 m )  
obs: dimensões da folha sem a curvatura

PREFEITURA MUNICIPAL DE NAVIRAÍ

Folha: 08/10



Projeto: **PROJETO ARQUITETÔNICO - PERGOLA FOLHA**

Revisão:  
04/2022

Assunto:  
PERGOLA\_FOLHA

Data:  
29/04/2022

Endereço:  
FEIRA DA LUA- AV. JOÃO PAULO II- QD 22A- JARDIM  
PROGRESSO  
NAVIRAÍ - MS

LÁIS M. F. GANZAROLLI  
Arquiteta e Urbanista Cau A100583-9

RHAIZA REJANE NEME DE MATOS  
Prefeita Municipal

Escala:  
1:30