
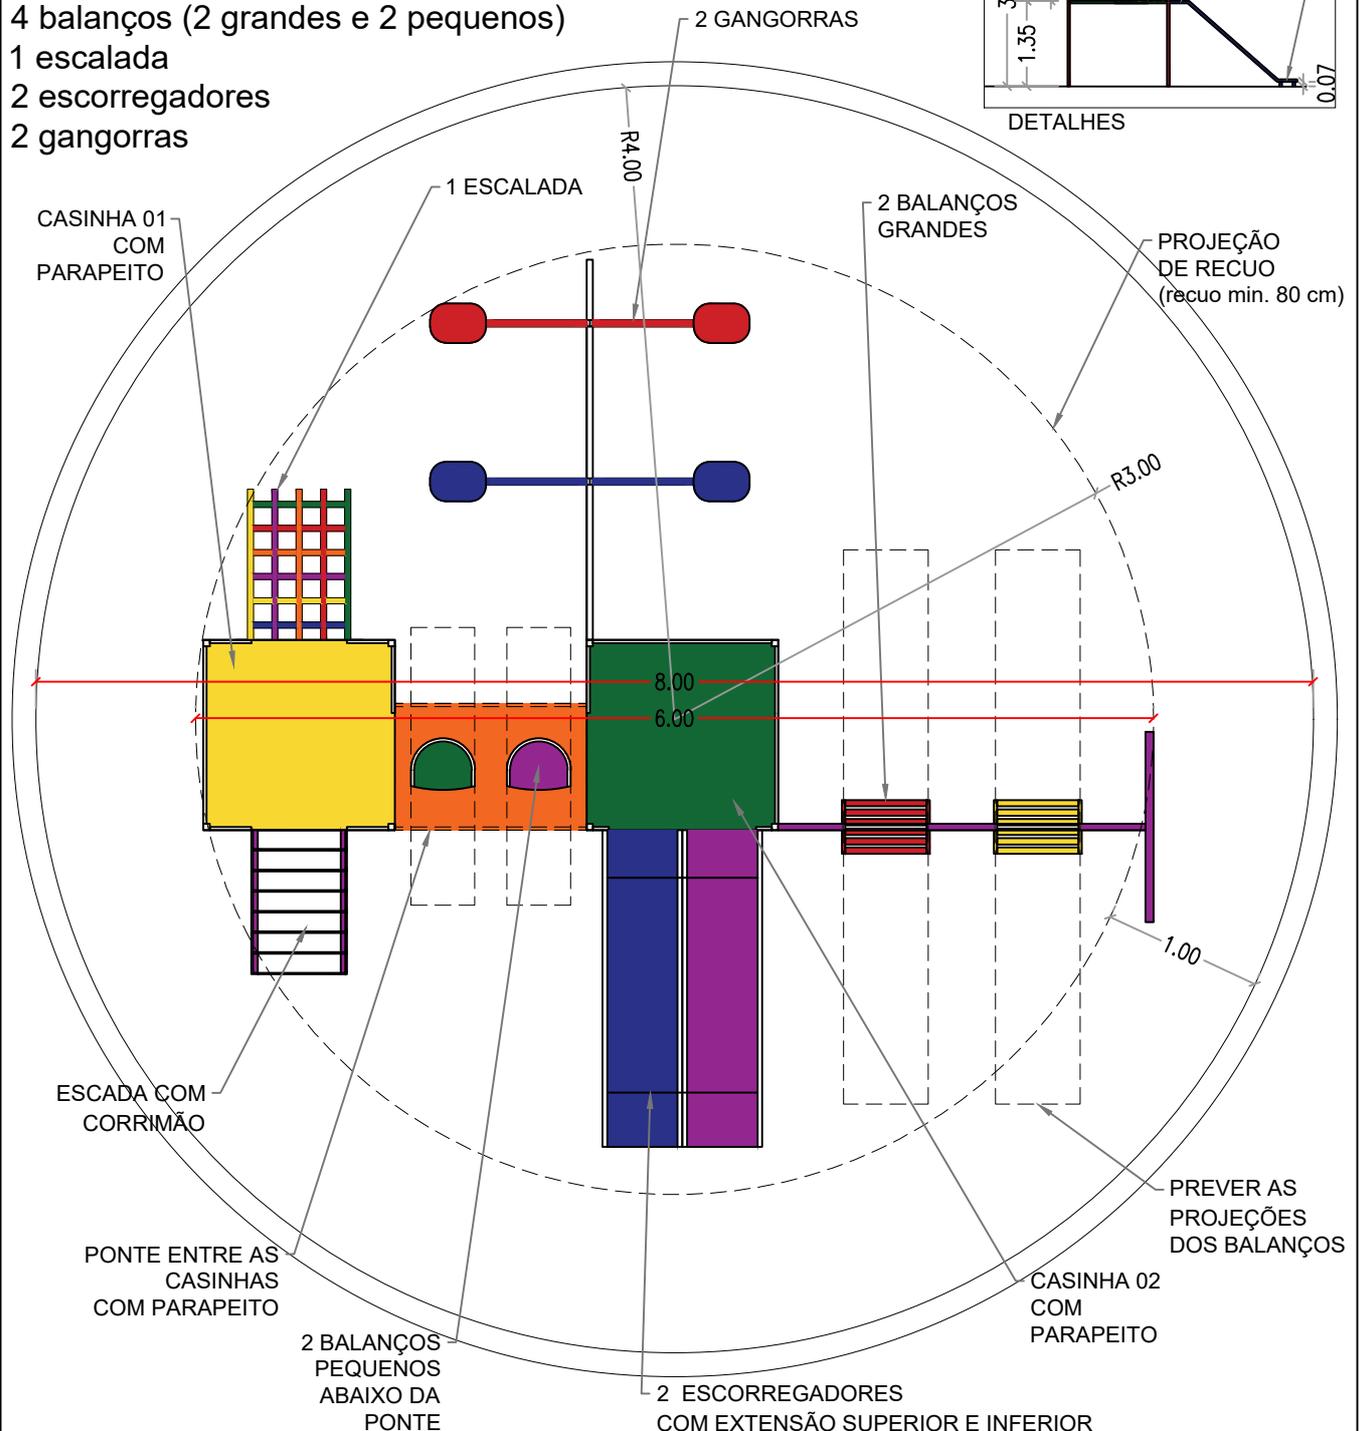


**REQUISITOS MÍNIMOS DO PLAYGROUND:** Deverá ocupar a área indicada no Projeto abaixo, possuindo um recuo de no mínimo 80 cm da borda, os brinquedos deverão ser de material metálico pintados com esmalte sintético coloridos (mínimo 5 cores diferentes), com bases em concreto armado (infraestrutura), deverá conter no mínimo:

- 2 casinhas (mínimo 1,20 x 1,20 m)
- 1 ponte (1,20 m)
- 1 escada com corrimão
- 4 balanços (2 grandes e 2 pequenos)
- 1 escada
- 2 escorregadores
- 2 gangorras

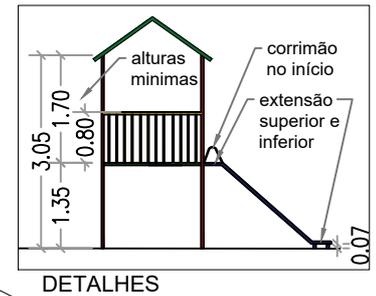

PREFEITURA MUNICIPAL DE NAVIRAÍ

Folha: 10/10



Projeto: **PROJETO ARQUITETÔNICO - PLAYGROUND**

Revisão: 04/2022

Assunto: PLAYGROUND\_100%\_EM\_METAL

Data: 29/04/2022

Endereço: FEIRA DA LUA- AV. JOÃO PAULO II- QD 22A- JARDIM PROGRESSO NAVIRAÍ - MS

LAÍS M. F. GANZAROLLI  
Arquiteta e Urbanista Cau A100583-9

RHAIZA REJANE NEME DE MATOS  
Prefeita Municipal

Escala: 1:50