



**CORTE AA** ESCALA 1:50

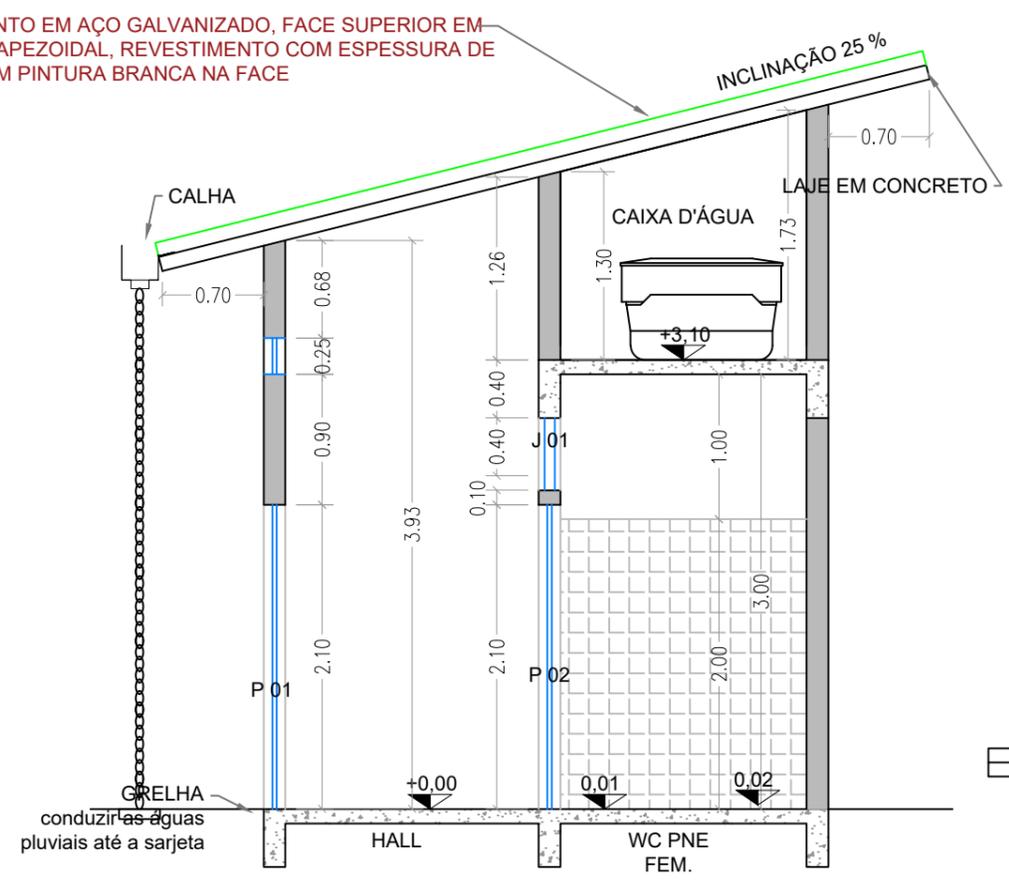


**CORTE BB**  
ESCALA 1:50

- WC PNE FEMININO:**
- 1 VASO SANITÁRIO CERÂMICO PNE
  - 2 BARRAS INOX DE APOIO HORIZONTAL DE 80 CM
  - 2 BARRAS INOX DE APOIO VERTICAL 40 CM
  - 1 LAVATÓRIO CERÂMICO DE CANTO SUSPENSO
  - 1 CONJUNTO EM METAL TORNEIRA , VÁLVULA MAIS ACESSÓRIOS
  - 1 CAIXA SIFONADA COM GRELHA INOX VEDA CHEIRO
- WC PNE MASCULINO:**
- 1 VASO SANITÁRIO CERÂMICO PNE
  - 2 BARRAS INOX DE APOIO HORIZONTAL DE 80 CM
  - 2 BARRAS INOX DE APOIO VERTICAL 40 CM
  - 1 LAVATÓRIO CERÂMICO DE CANTO SUSPENSO
  - 1 CONJUNTO EM METAL TORNEIRA , VÁLVULA MAIS ACESSÓRIOS
  - 1 CAIXA SIFONADA COM GRELHA INOX VEDA CHEIRO
- OBS GERAIS:**
- PISO PORCELANATO EM TODOS AMBIENTES INTERNOS
  - COBERTURA EM TELHA METÁLICA
  - PAREDES EM ALVENARIA E ESTRUTURA EM CONCRETO ARMADO
  - PINTURA INTERNA E EXTERNA - IMPERMEÁVEL MANTA FLEXIVAL
  - AZULEJO NOS SANITÁRIOS ATÉ 2 M DE ALTURA
  - CAIXA D'ÁGUA

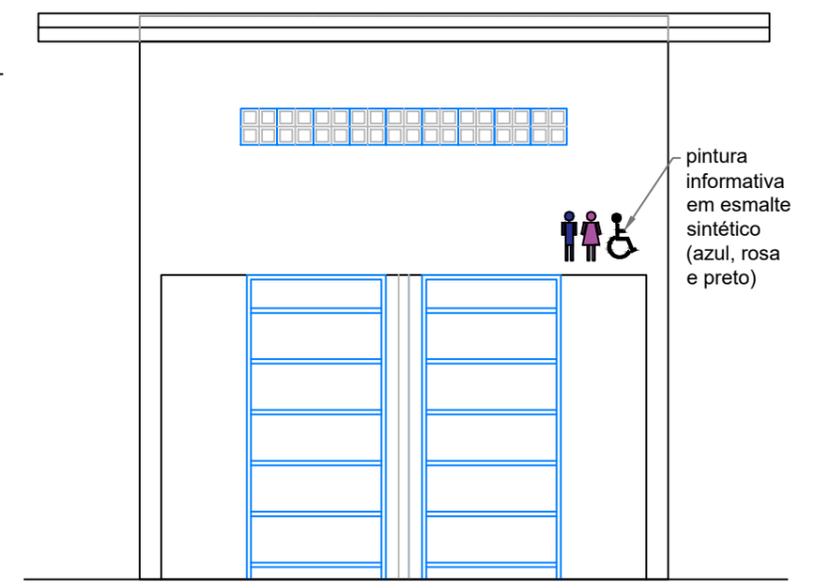

**ELEVAÇÃO FRONTAL  
SANITÁRIOS**  
ESCALA 1:50

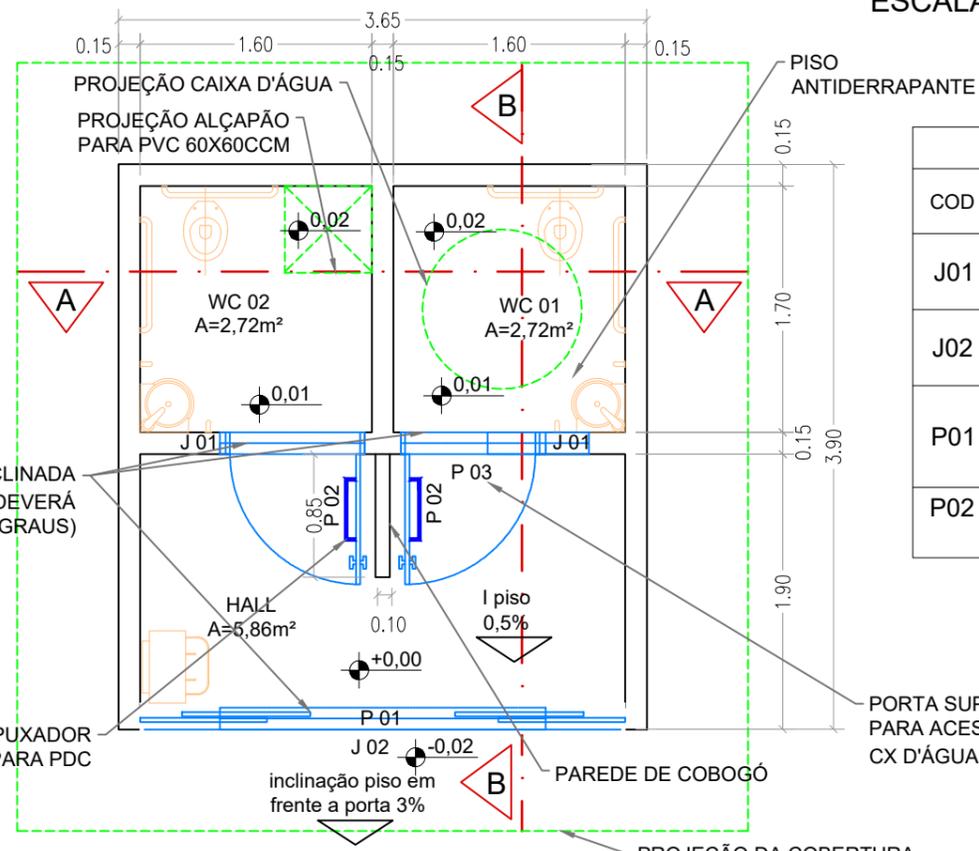

**PLANTA - SANITÁRIOS** ESCALA 1:50

TABELA ESQUADRIAS				
COD	TIPO ESQ	MATERIAL	ABERTURA	LARG. X ALT. / PEIT. (CM)
J01	JANELA	COBOGÓ CONCRETO	PERMANENTE	100 x 50 / 220
J02	JANELA	COBOGÓ CONCRETO	PERMANENTE	225 x 25 / 300
P01	PORTÃO	TUBO METAL GALVANIZADO	ABRIR	335 x 210 vão livre 160
P02	PORTA	ALUMINIO LAMBRIL		90 x 210

PREFEITURA MUNICIPAL DE NAVIRAÍ

Folha: **04/10**



Projeto: **PROJETO ARQUITETÔNICO- SANITÁRIOS**

Revisão: 04/2022

Assunto: SANITÁRIO\_PLANTA\_CORTE\_FACHADA

Endereço: FEIRA DA LUA- AV. JOÃO PAULO II- QD 22A- JARDIM PROGRESSO NAVIRAÍ - MS

LÁIS M. F. GANZAROLLI  
Arquiteta e Urbanista Cau A100583-9

RHAIZA REJANE NEME DE MATOS  
Prefeita Municipal

Data: 29/04/2022

Escala: 1:50