


TOTEM LUA
ELEVAÇÃO FRONTAL
 ESCALA 1:50

CORES DOS MATERIAIS E PINTURAS

CAIXA ALTA EM METAL GALVANIZADO:
 pintura automotiva, cor preta.

ACRÍLICO FOSCO TRANSLUCIDO:
 acrílico fosco amarelo translucido

PERFIL DE ACABAMENTO EM ALUMINIO:
 pintura automotiva, cor amarelo.

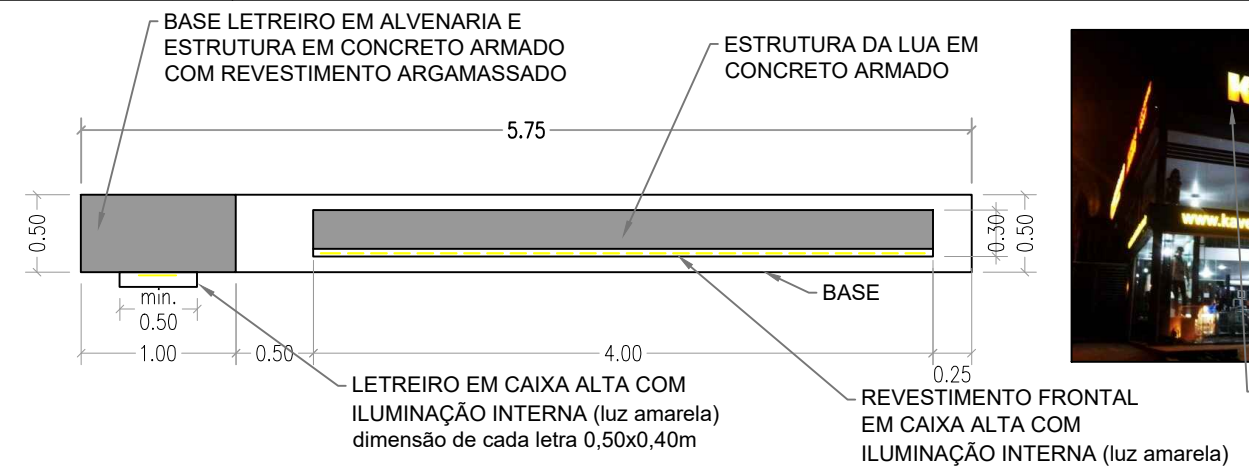

TOTEM FEIRA DA LUA - PLANTA
 ESCALA 1:50



ACRÍLICO FOSCO TRANSLUCIDO

PERFIL DE ACABAMENTO EM ALUMÍNIO



ACRÍLICO FOSCO TRANSLUCIDO

CAIXA ALTA EM METAL GALVANIZADO

ENCAIXE TIPO CAIXA DE SAPATO

CAIXA ALTA EM METAL GALVANIZADO

ENCAIXE TIPO CAIXA DE SAPATO

ACRÍLICO FOSCO TRANSLUCIDO



PREFEITURA MUNICIPAL DE NAVIRAÍ

Folha: **07/10**

Projeto: **PROJETO ARQUITETÔNICO - TOTEM LUA**

Revisão: 04/2022

Assunto: TOTEM_LUA

Data: 29/04/2022

Endereço: FEIRA DA LUA- AV. JOÃO PAULO II- QD 22A- JARDIM PROGRESSO NAVIRAÍ - MS

LAÍS M. F. GANZAROLLI
 Arquiteta e Urbanista Cau A100583-9

RHAIZA REJANE NEME DE MATOS
 Prefeita Municipal

Escala: 1:50